


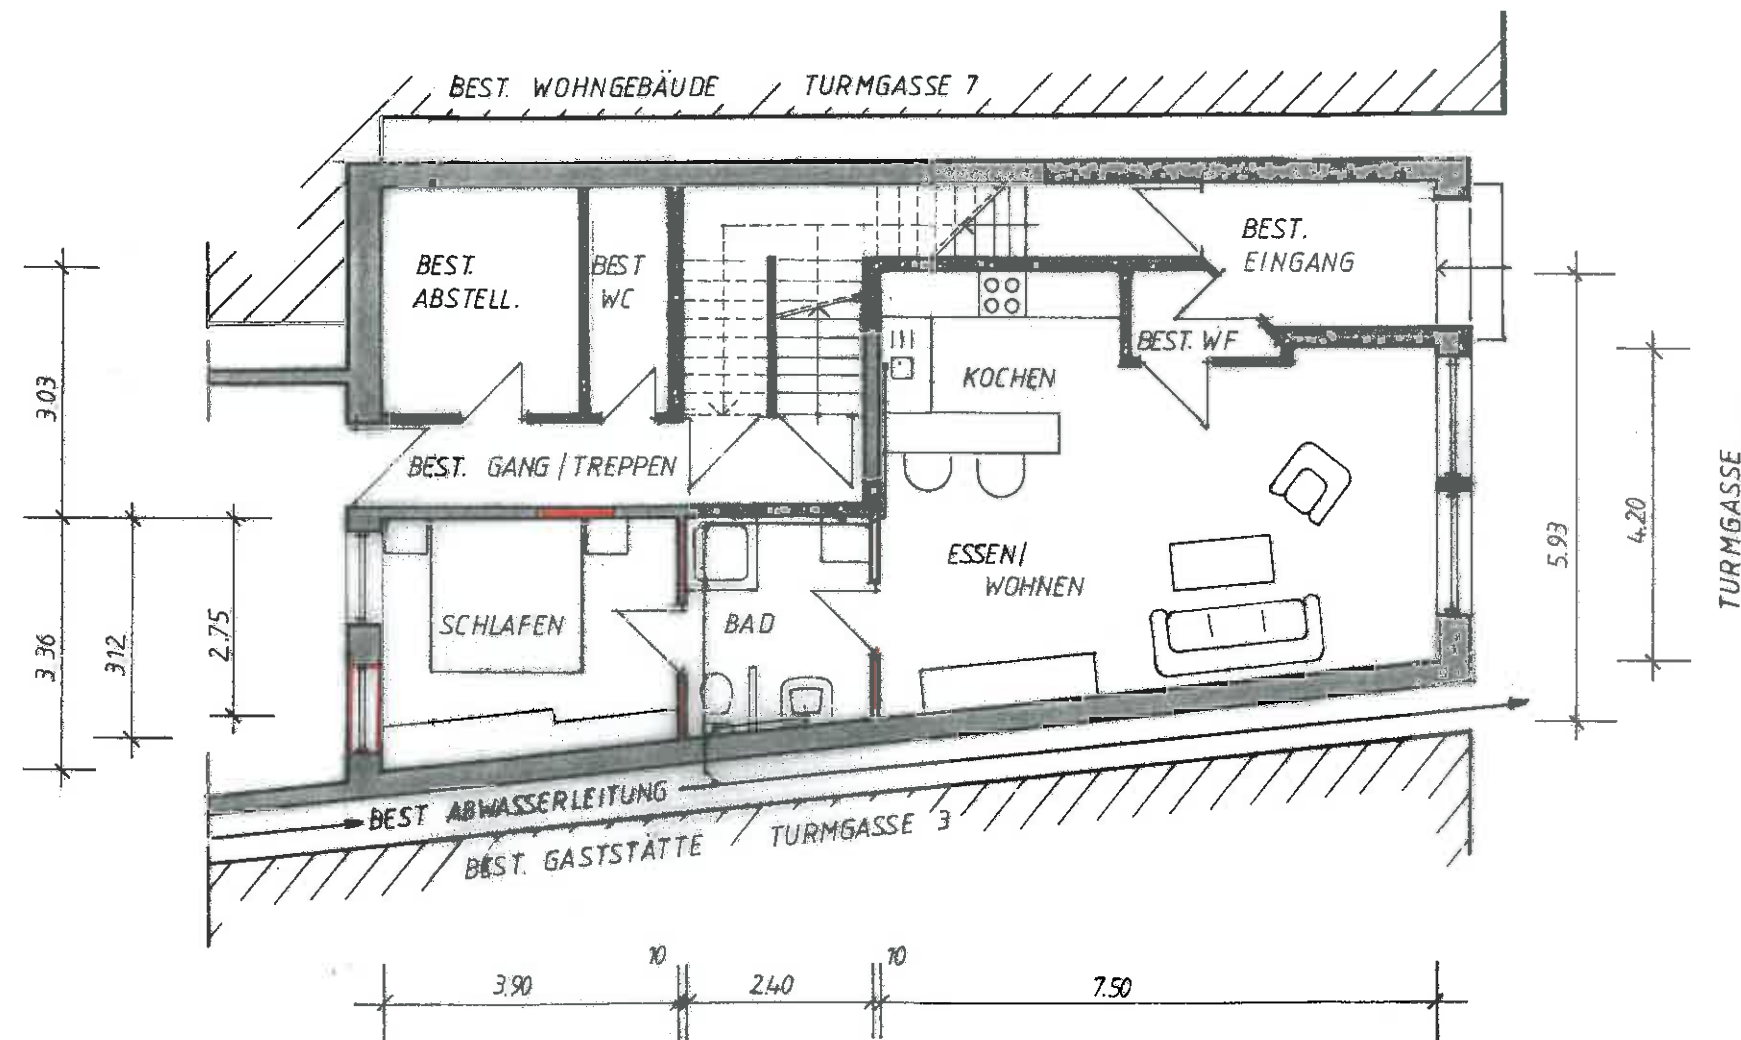

Küche/Essen/Wohnen:	ca. 35,0 qm
Schlafen:	ca. 13,0 qm
Bad:	ca. 7,0 qm
Windfang:	ca. 1,6 qm
	ca. 56,6 qm

ERDGES

Bauvorhab

Bauherr
und Planfe

Bauort: