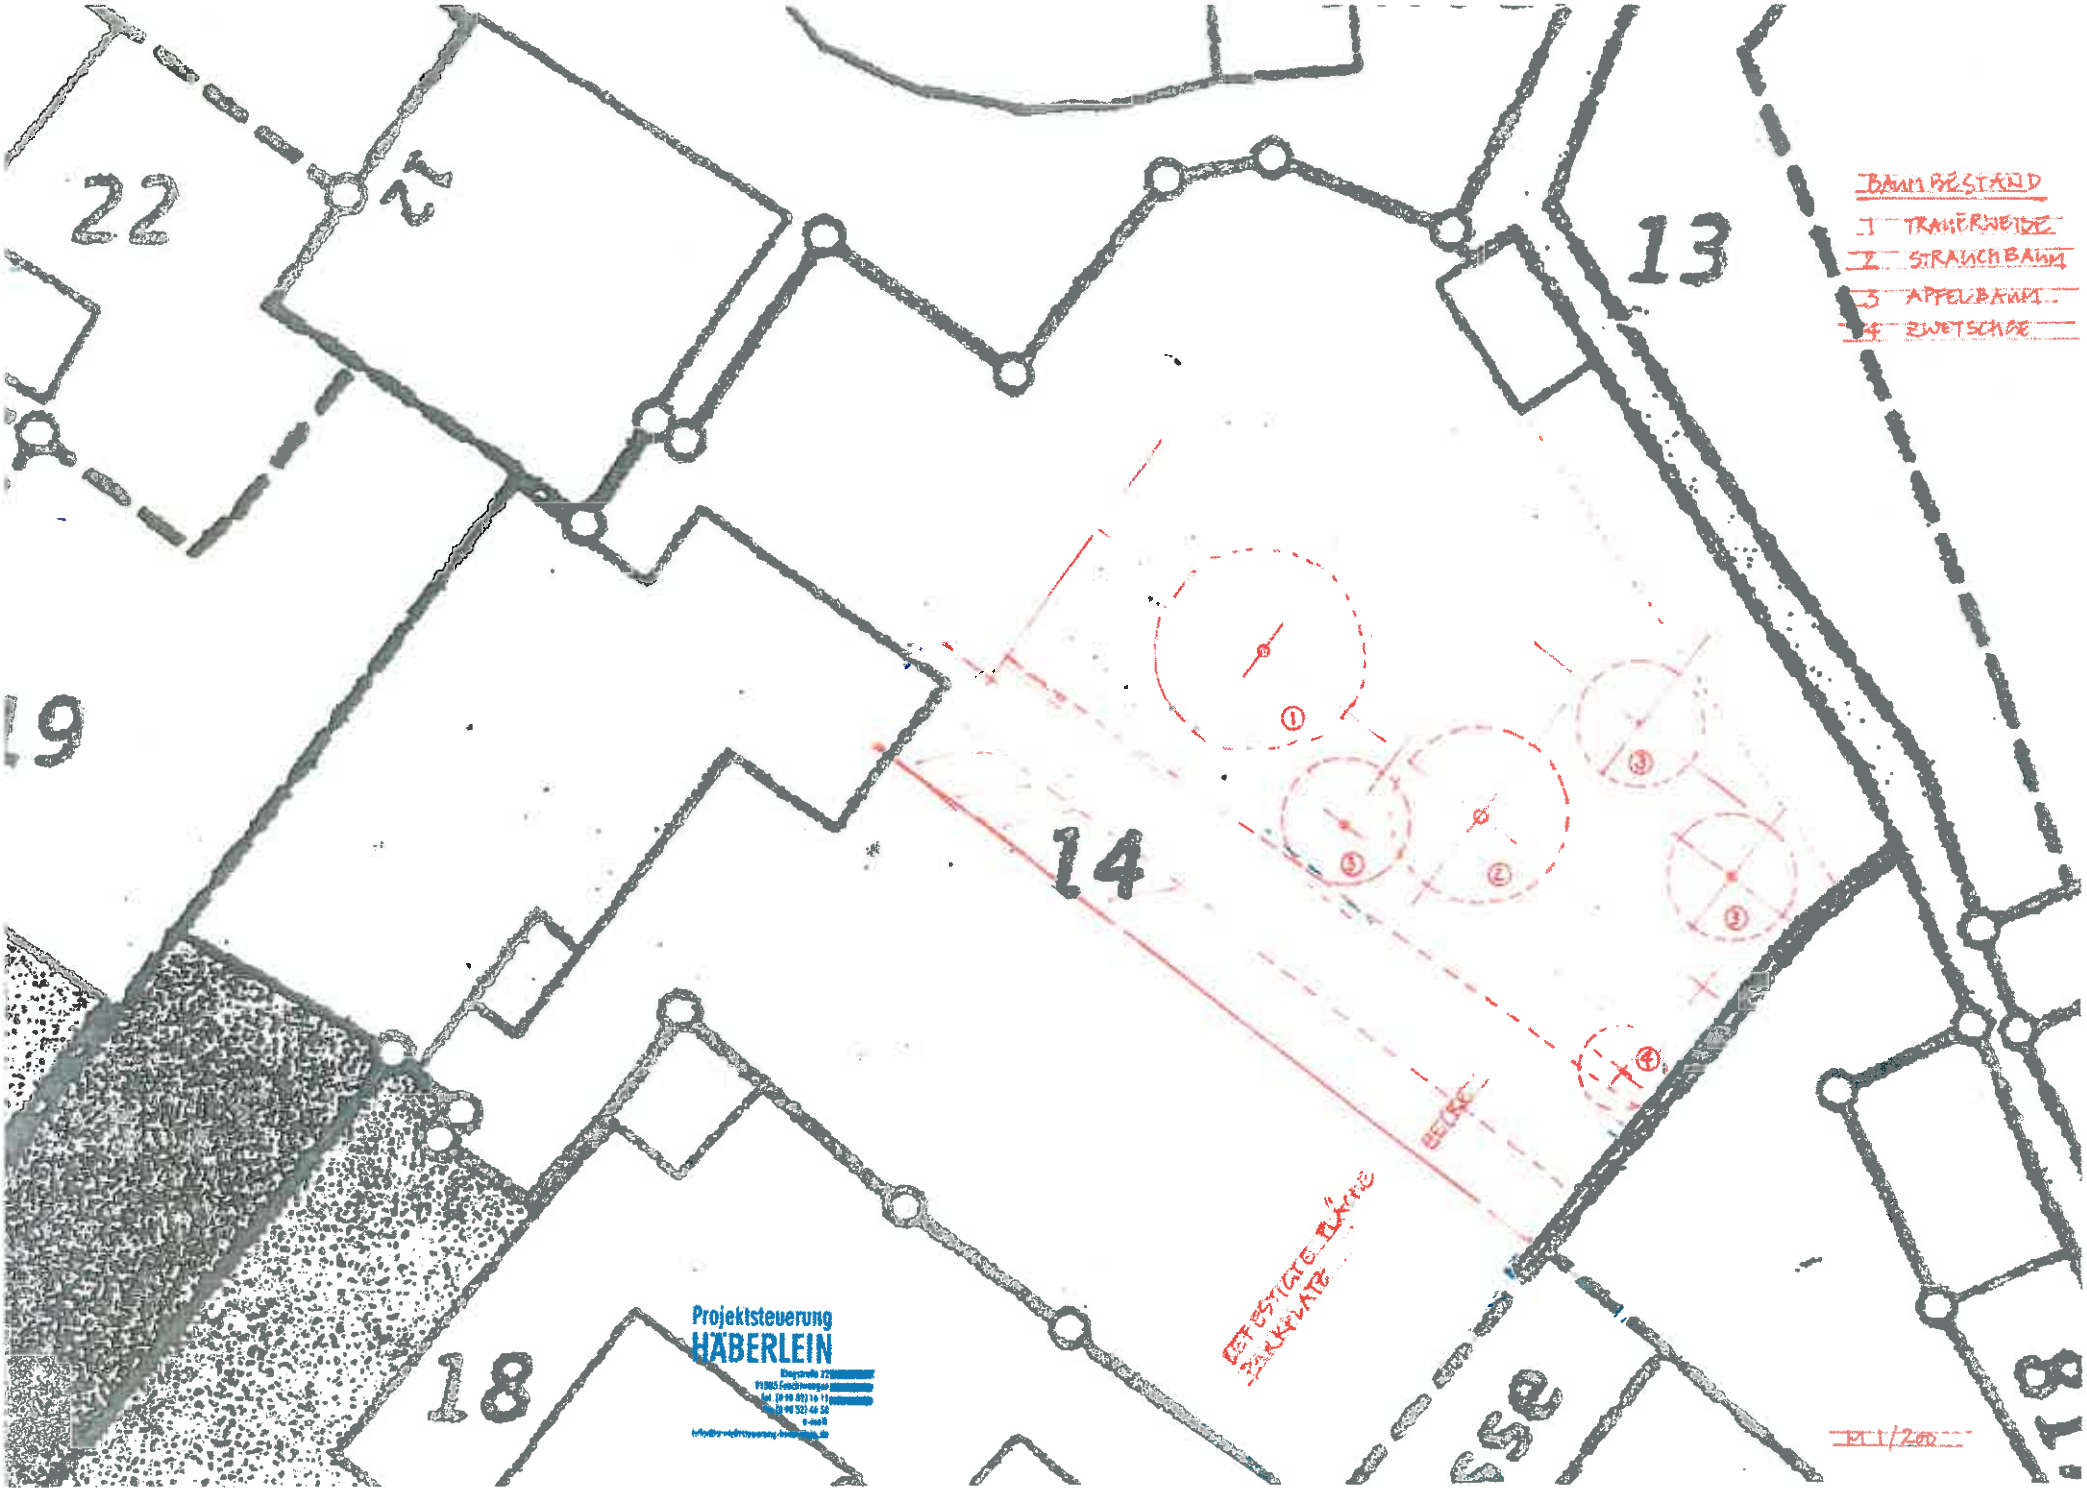
22
12
13
19
14
18
17
BAUMBESTAND
1 TRAUERWEIDE
2 STRAUCHBAUM
3 APFELBAUM
4 ZWETSCHGE
BEFESTIGTE FLÄCHE
PARKPLÄTZE
BEETE
1:1/200
Projektsteuerung
HÄBERLEIN