


Ansicht Norden, Straßengegensseite

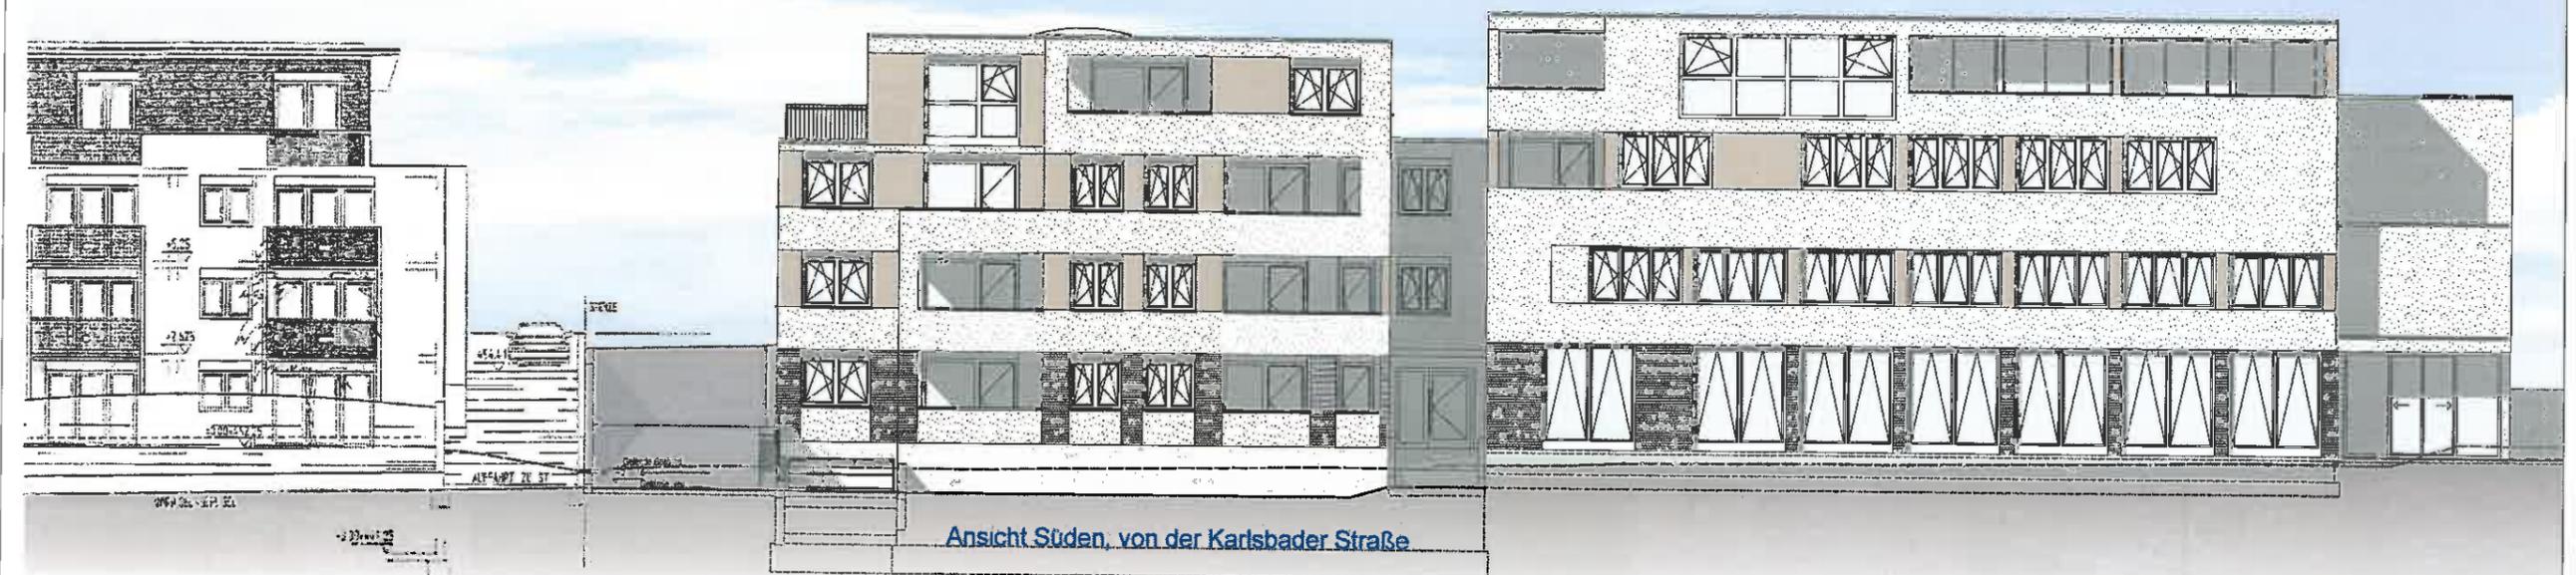

Ansicht Süden, von der Karlsbader Straße

	projekt: Umbau und Erweiterung alte Handschuhfabrik Dinkelsbühl Karlsbader Straße 5 91550 Dinkelsbühl	arch: ProBau GmbH Nestleinberggasse 9 91550 Dinkelsbühl	anfertiger: E Ansicht Norden, Süden	datum: 19.12.2017	projekt: 627-17Z
				passzahl: 1.100	arch-führer: 80

HB = 420 / 750 (0,32m²)