
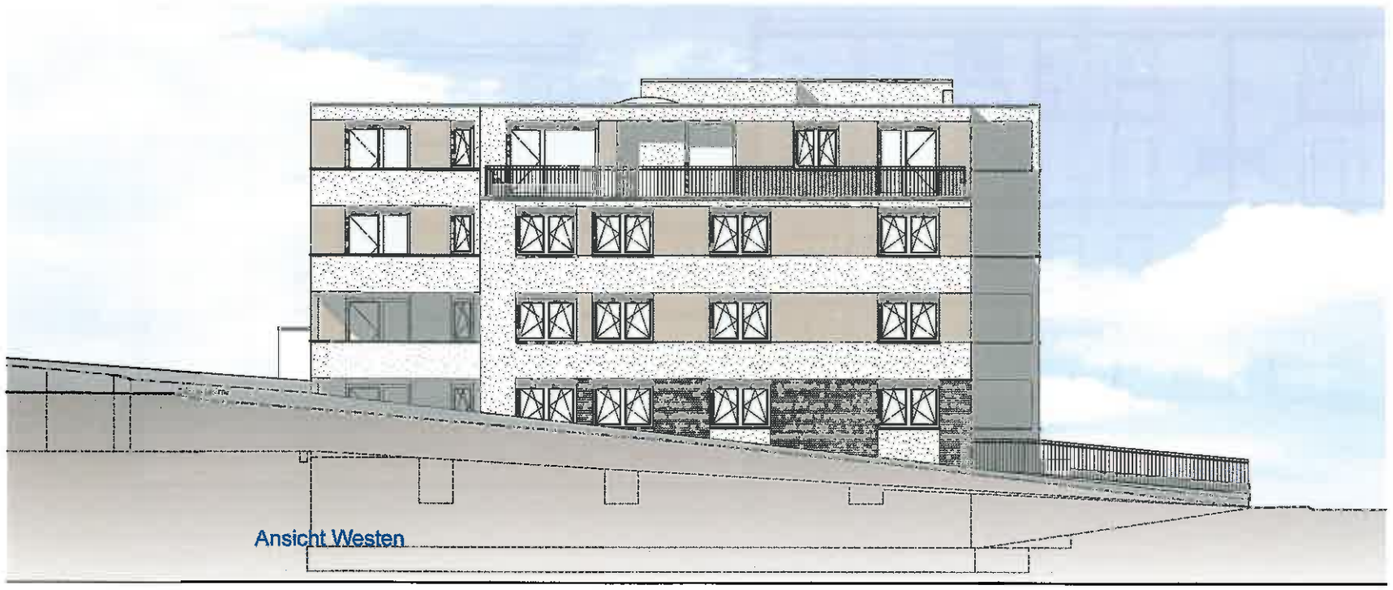


Ansicht Westen

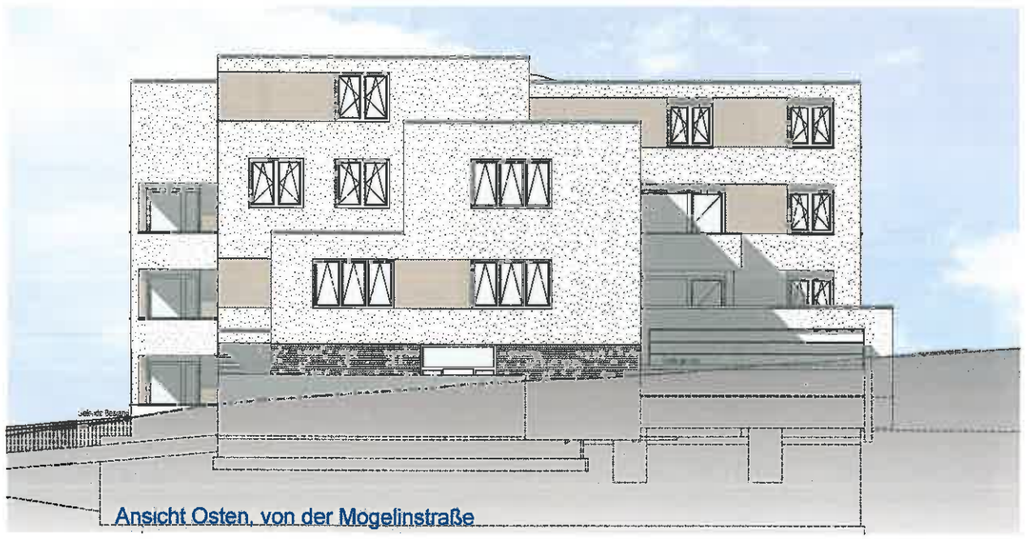

Ansicht Osten, von der Mogelinstraße

bezeichnung:
E Ansicht Osten, Westen

projektnr.: 827-17Z
detail-/ planst.: 01
datum: 12.12.2017
maßstab: 1:100

bauvorhaben:
Umbau und Erweiterung
alte Handschuhfabrik Dinkelsbühl
Karlsbader Straße 5
91550 Dinkelsbühl

bauherr:
ProBau GmbH
Nestleinberggasse 9
91550 Dinkelsbühl

entwurf

ip21

H/B = 420 / 594 (0,25m²)