
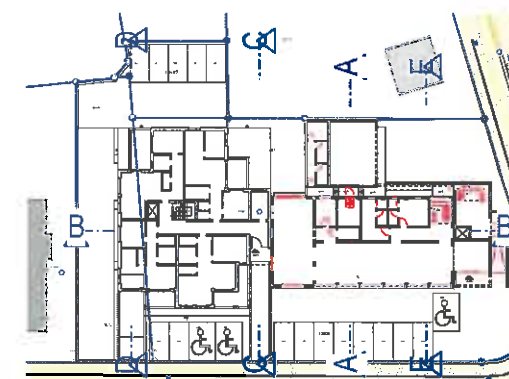
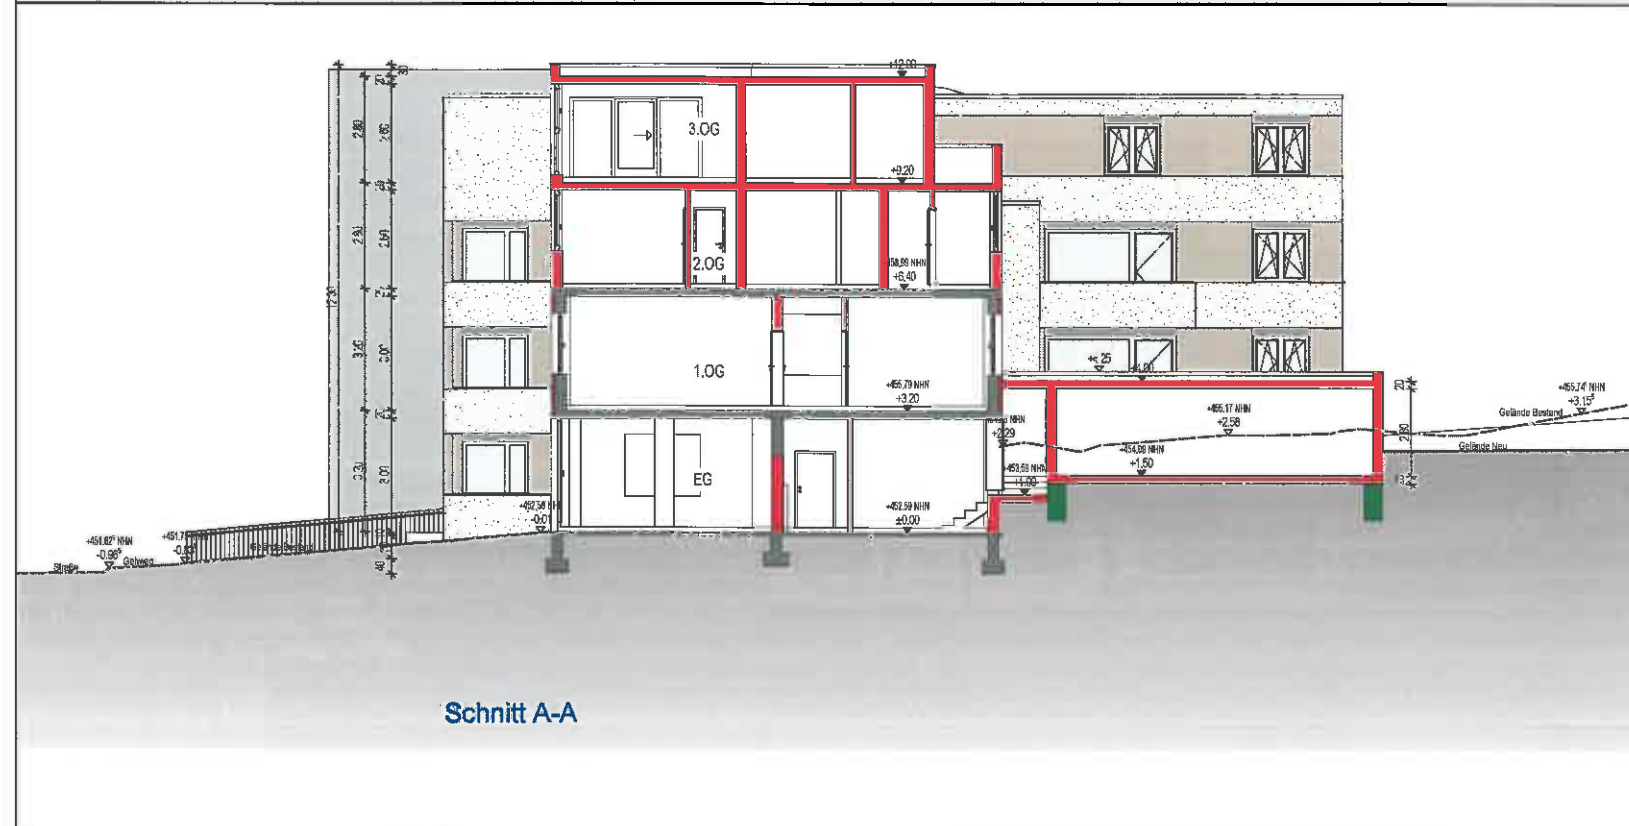


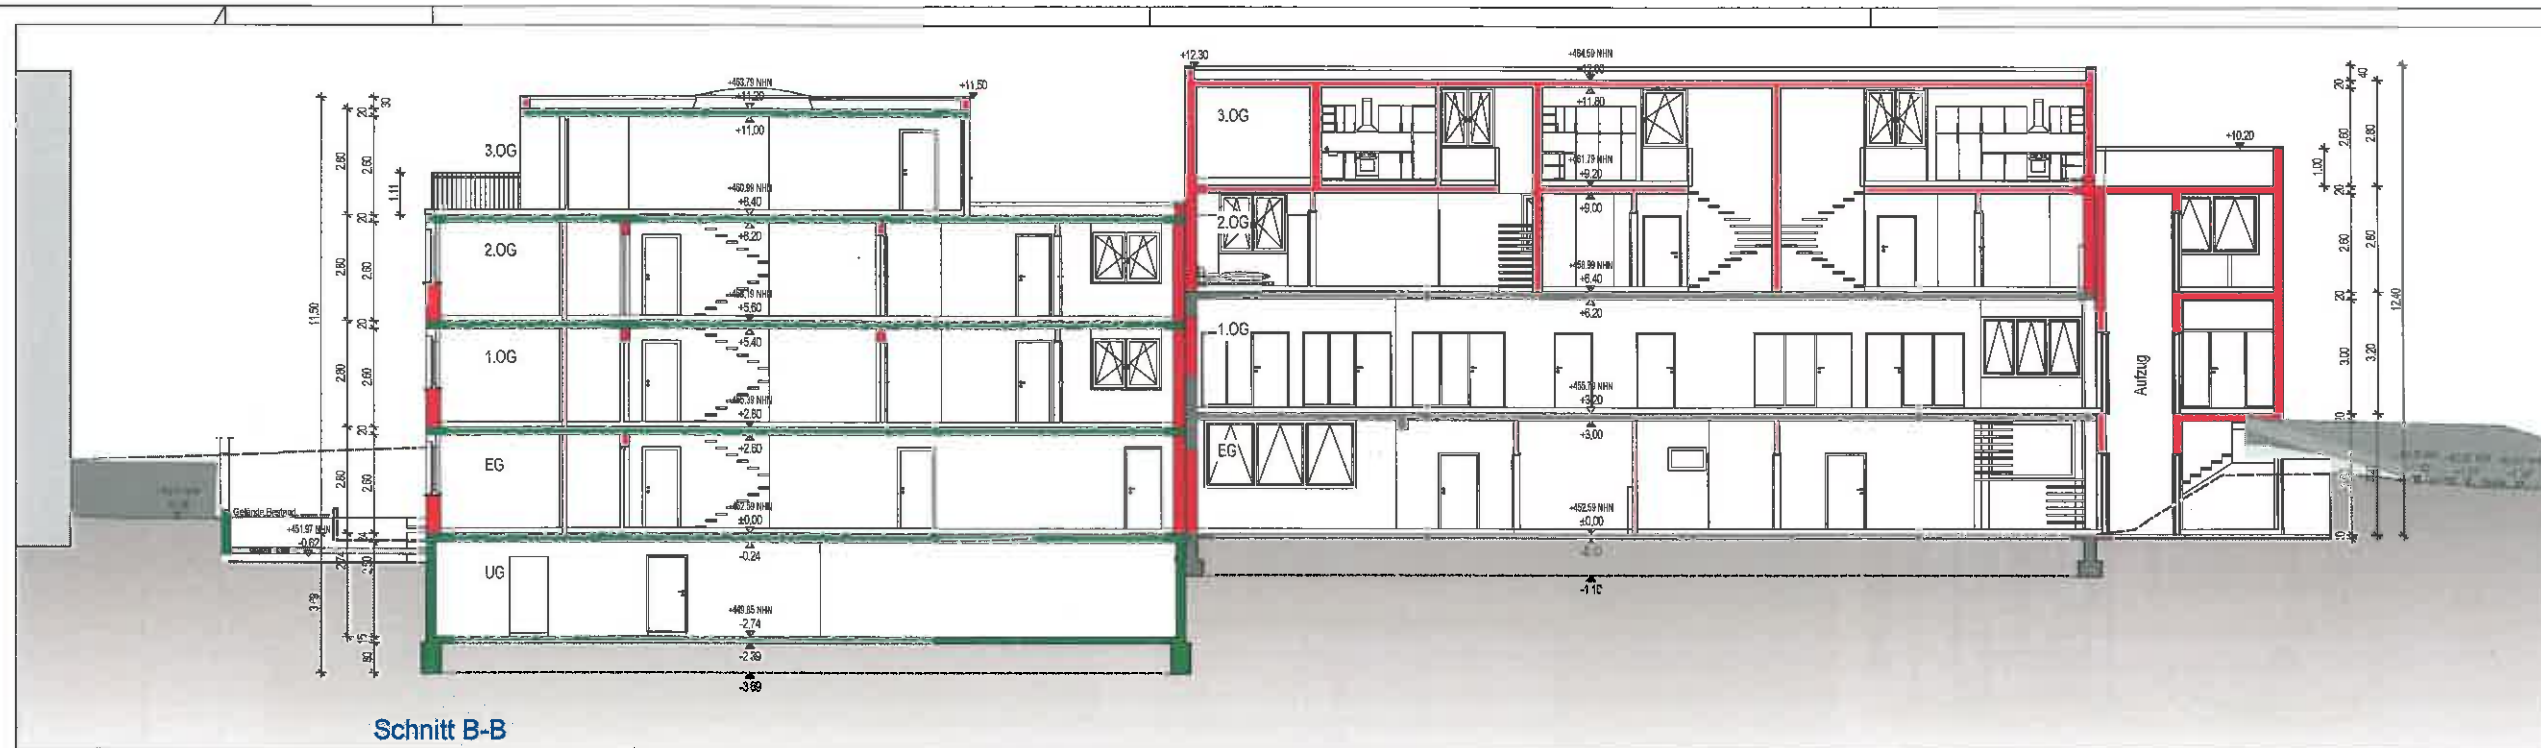

Zeichnung: E Schnitte A-A, B-B	
Projekt: 6/17-172	Dat./Plan: 6/1
Datum: 19.12.2017	Maßstab: 1:100
Bauprojekt: Umbau und Erweiterung alte Handschuhfabrik Dinkelsbühl	
Karlshofstraße 5 91550 Dinkelsbühl	
Bauherr: ProBau GmbH Neufahrweg 9 91550 Dinkelsbühl	
Architekt: entwurf ip21 Sylvia Zimmer Hauptstraße 10 91052 Regensburg Tel: +49 (0) 941 306-12 Fax: +49 (0) 941 306-10 www.entwurf-ip21.de	

H/B = 420 / 700 (0.29m²)

Allplan 2017