


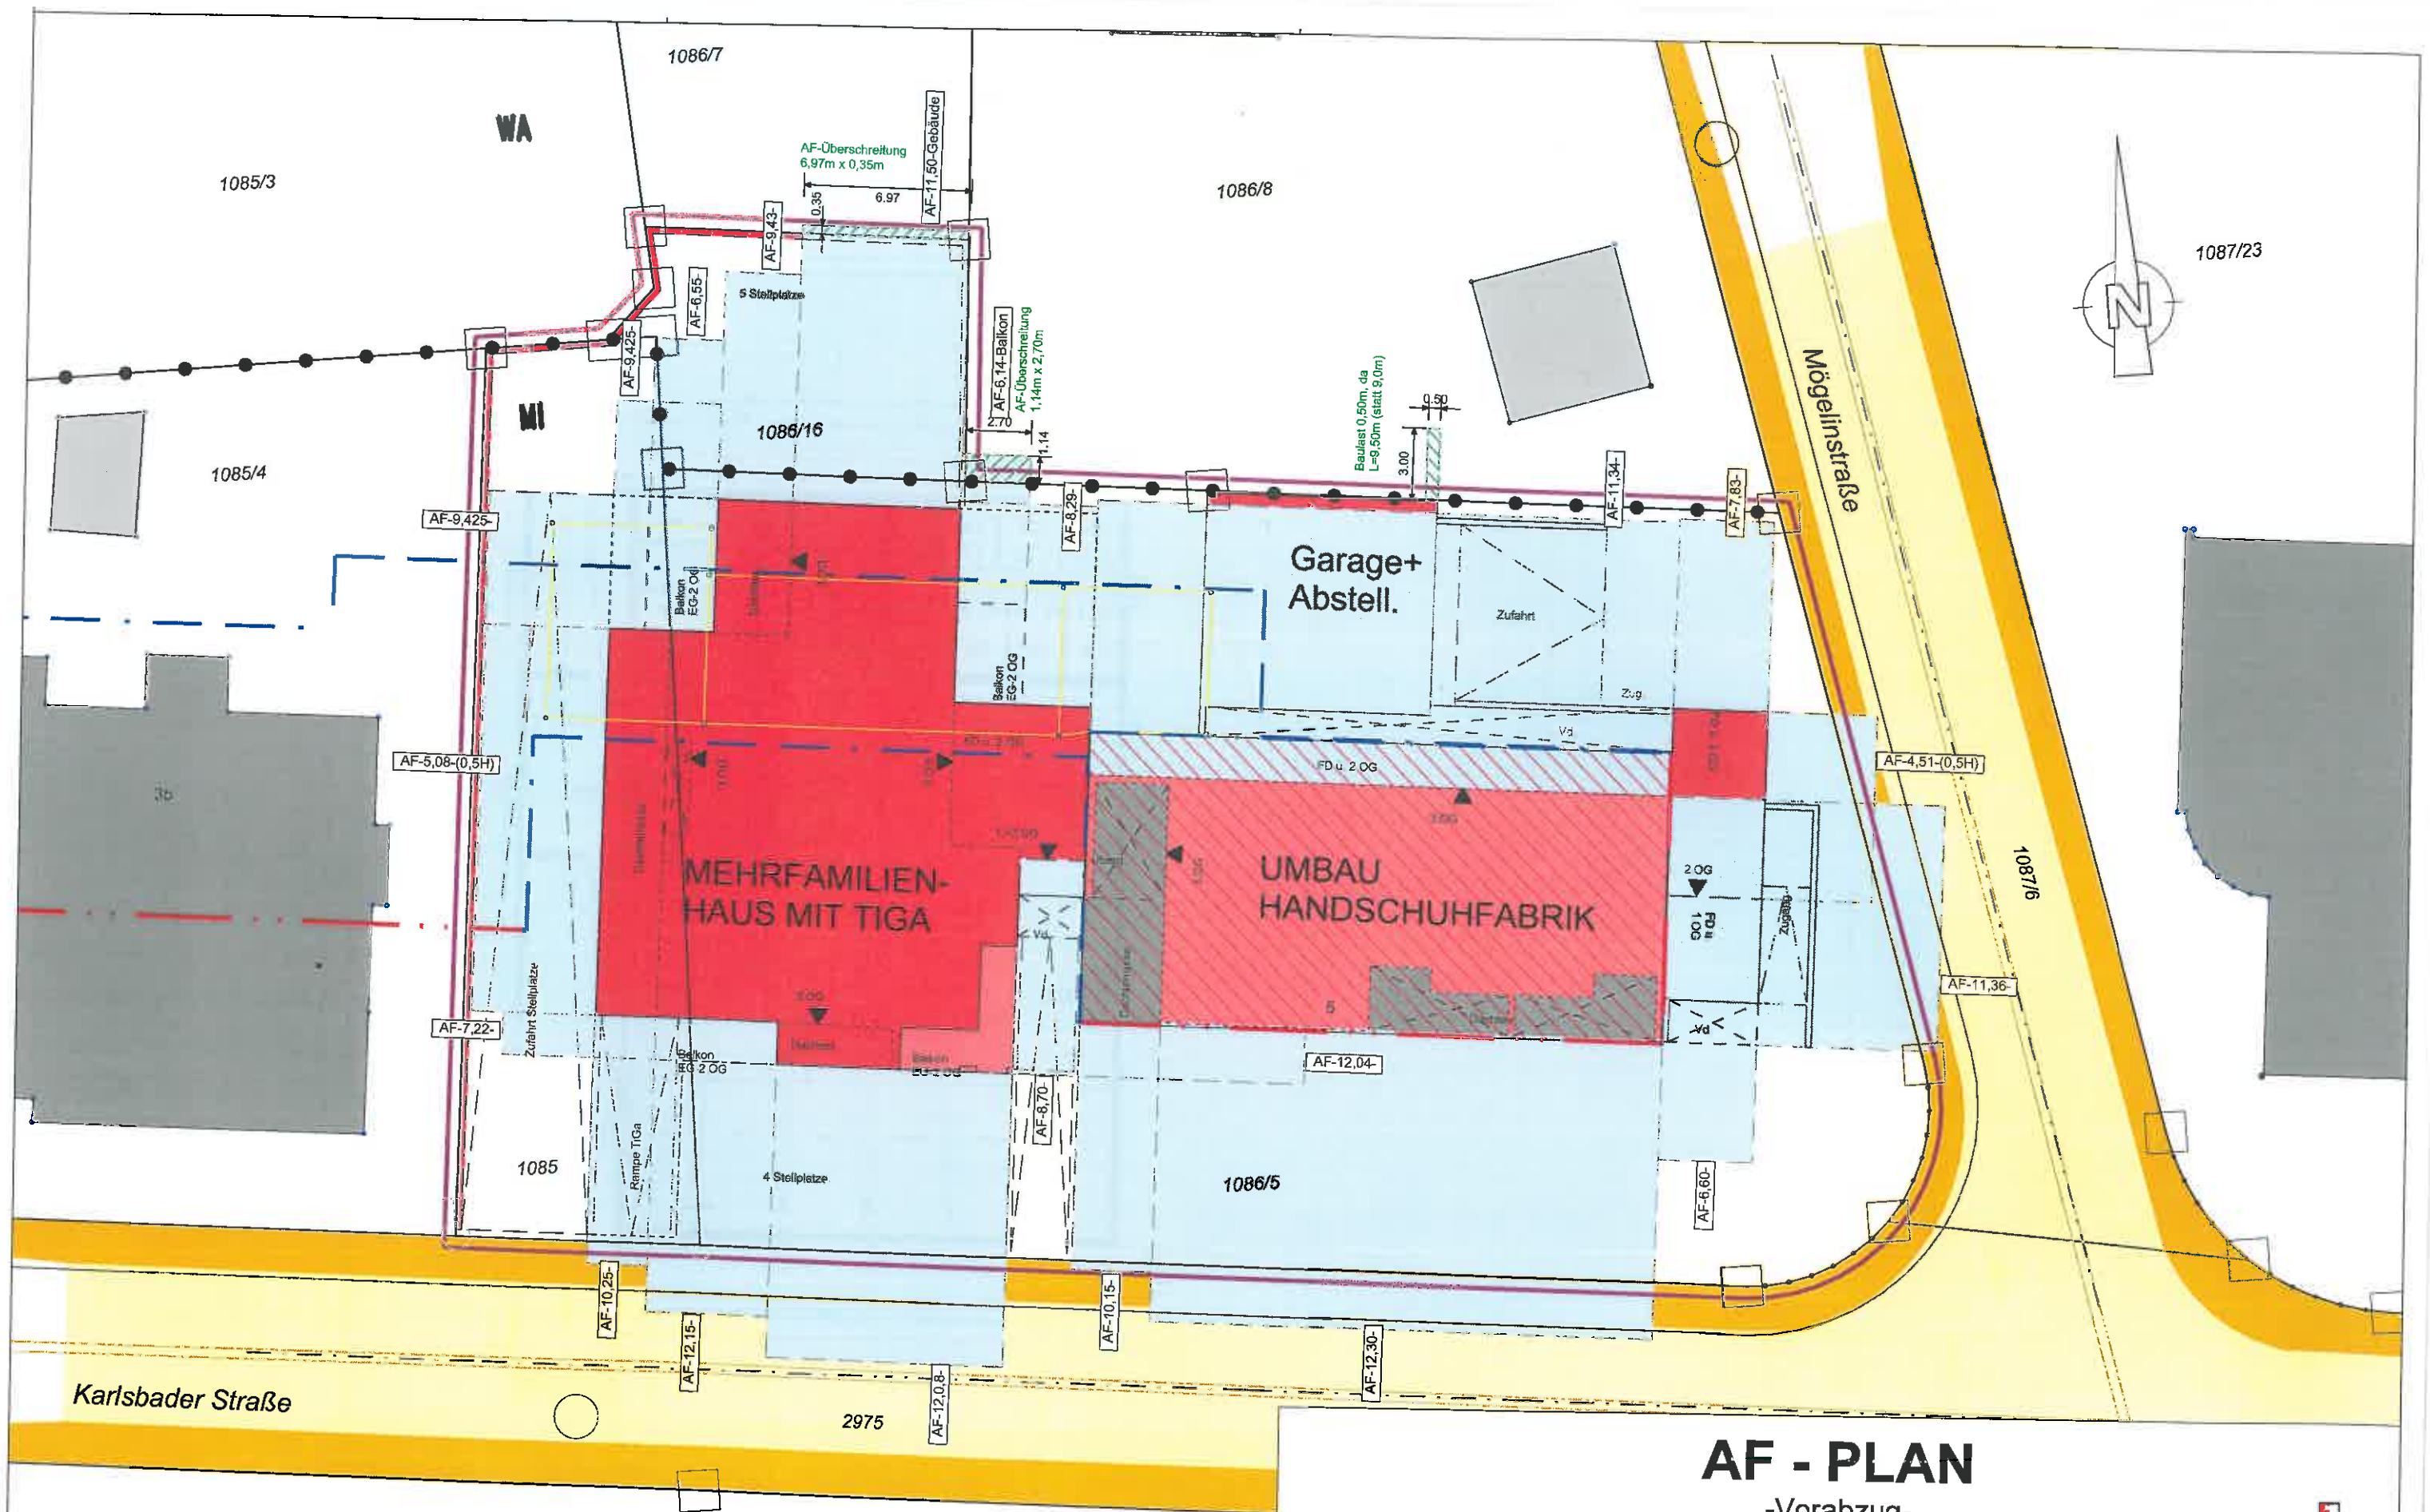

AF - PLAN

-Vorabzug-


Vermessungsbüro
Dipl. Ing. Andreas Lingel

Ziegelstraße 17, 73431 Aalen
 Tel. 07361/52 82 8 00
 Fax 07361/52 82 8 29

Gefertigt: 29. November 2017

Kreis: Ansbach
 Gemeinde: Dinkelsbühl
 Gemarkung: Dinkelsbühl

Maßstab: 1:250

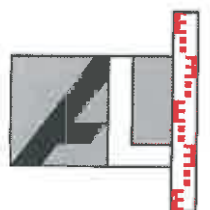

Die Übereinstimmung des Zeichn. Teils mit dem Auszug aus dem Liegenschaftskataster und die vollständige Ergänzung nach §4 Abs.4 LBOVVO wird bestätigt. Eventuell vorhandene Leitungen und