



Amt für Digitalisierung, Breitband und Vermessung
Ansbach

Dollmannstraße 56
91522 Ansbach

Auszug aus dem Liegenschaftskataster

Flurkarte 1 : 1000
zur Bauvorlage nach § 7 Abs. 1 BauVorlV
Erstellt am 22.01.2018


Flurstück: 800
Gemarkung: Dinkelsbühl

Gemeinde: Stadt Dinkelsbühl
Landkreis: Ansbach
Bezirk: Mittelfranken

5438147

MARTIN SCHEMM
Dipl.-Ing. Univ. Architekt
Nördlinger Straße 60
91550 Dinkelsbühl
Tel 09351/5547-57, Fax -58

25 April 2018

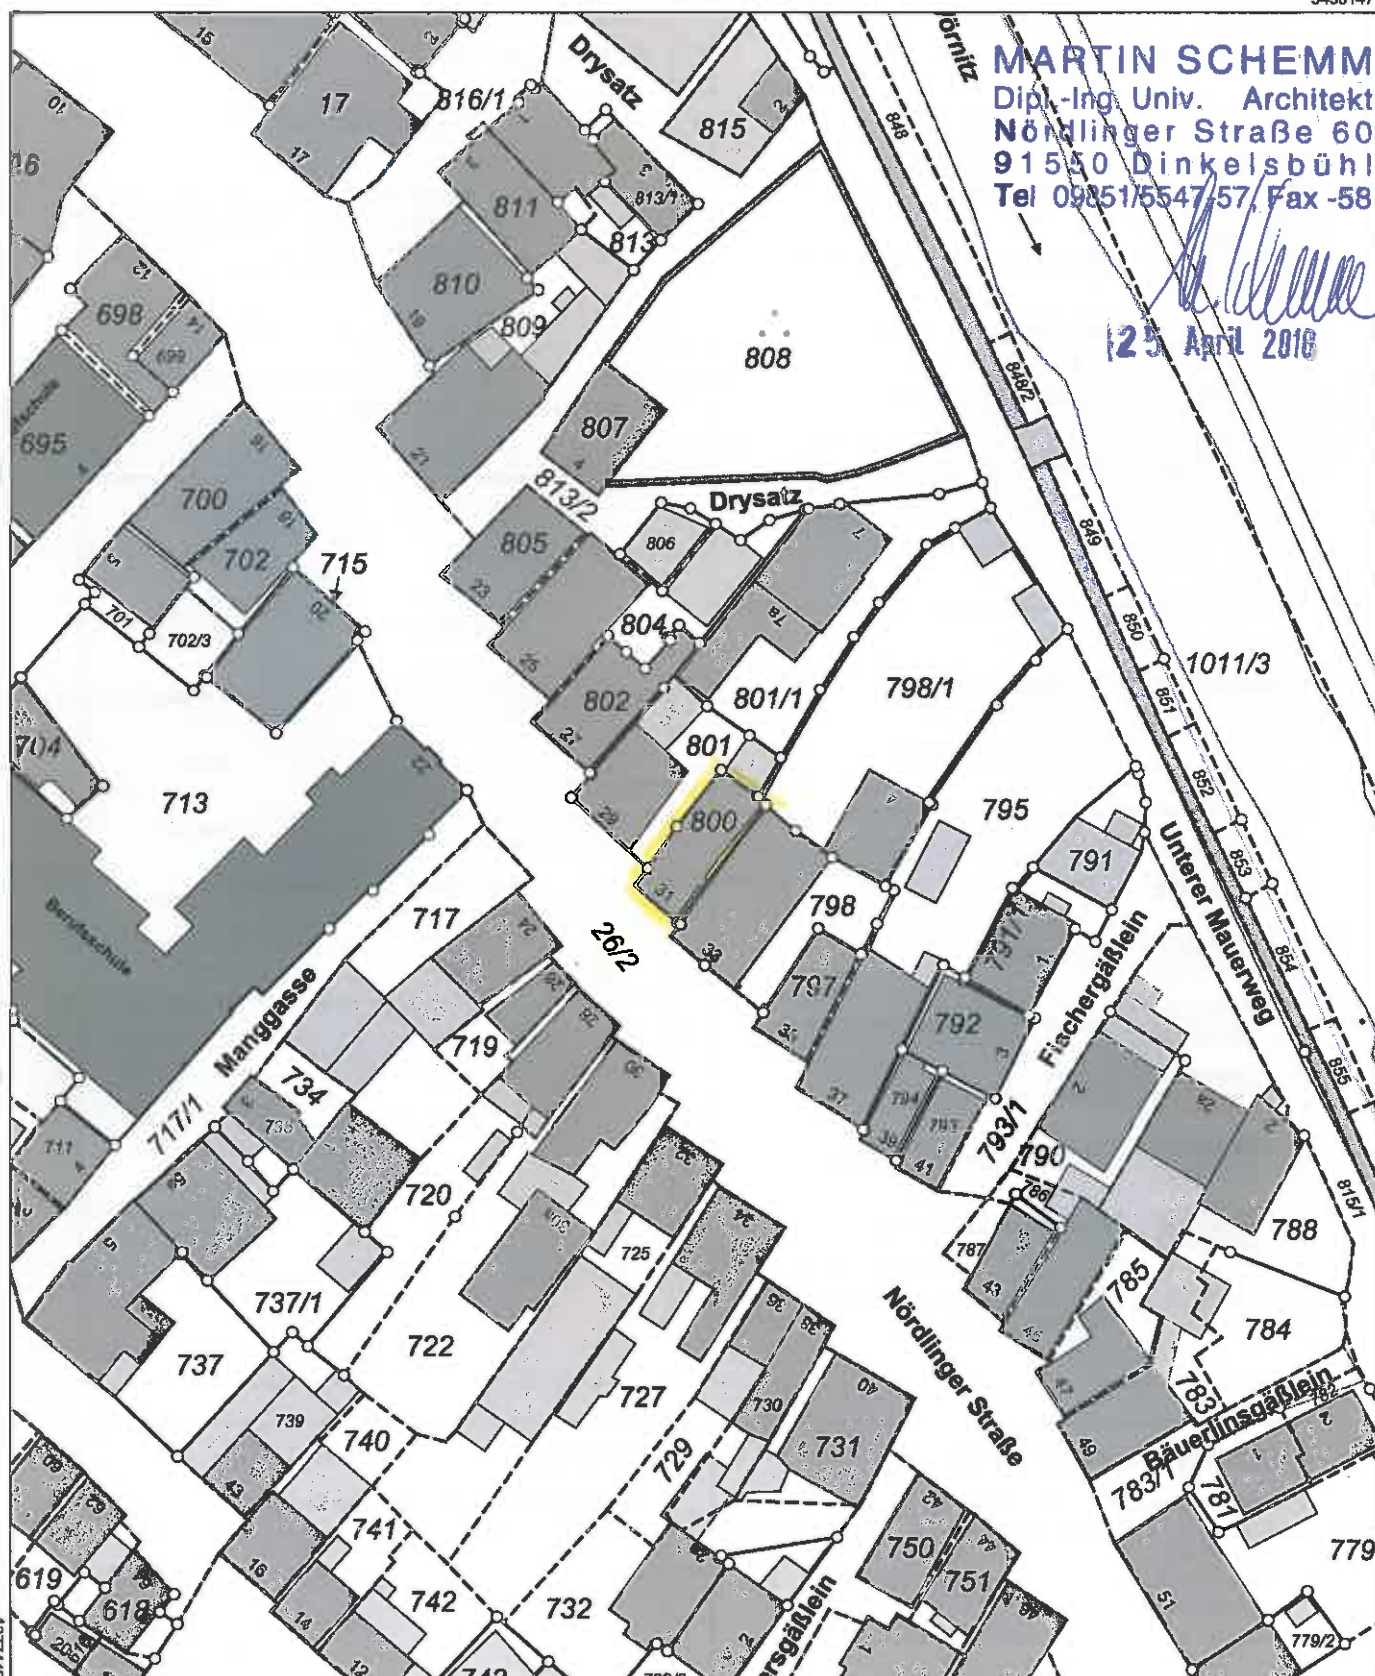

Maßstab 1:1000 0 10 20 30 Meter

Vervielfältigung nur in analoger Form für den eigenen Gebrauch.
Zur Maßentnahme nur bedingt geeignet.

Geschäftszeichen: 3/2018/03_Betonbauer



Stempel und Unterschrift der abgebenden Stelle