



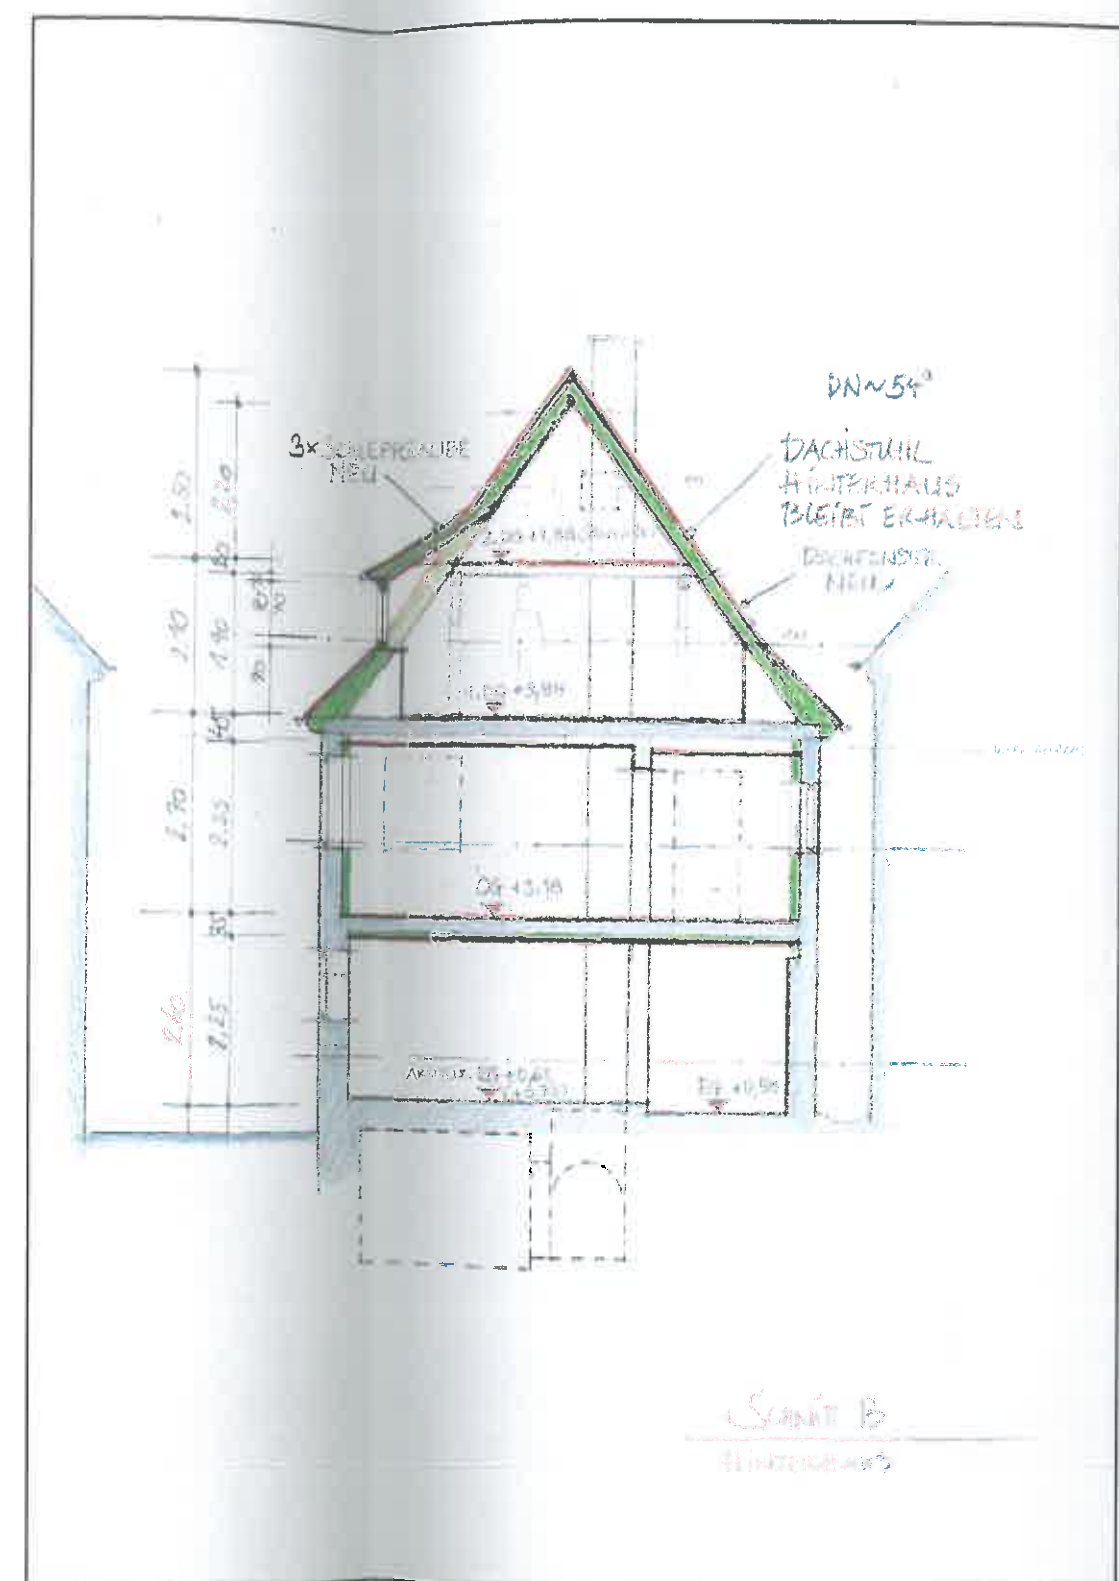

Schnitt A - Vorderhaus - M. 1:100

Schnitt B - Hinterhaus - M. 1: 100

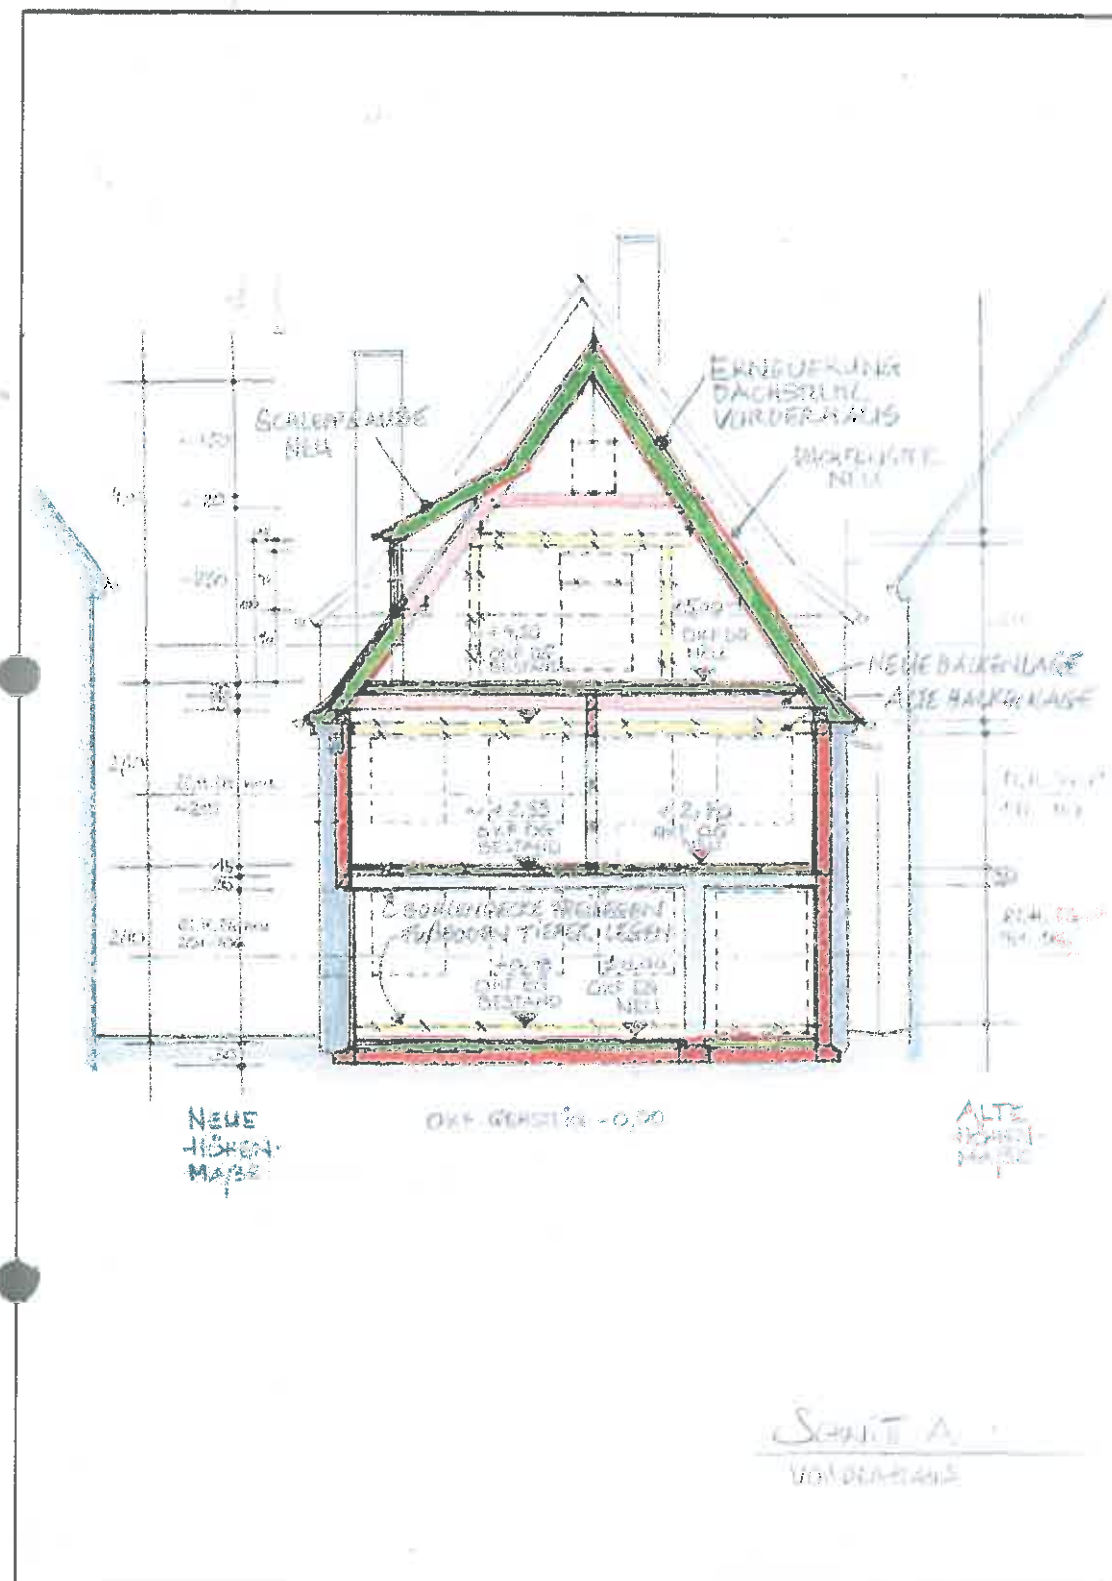