



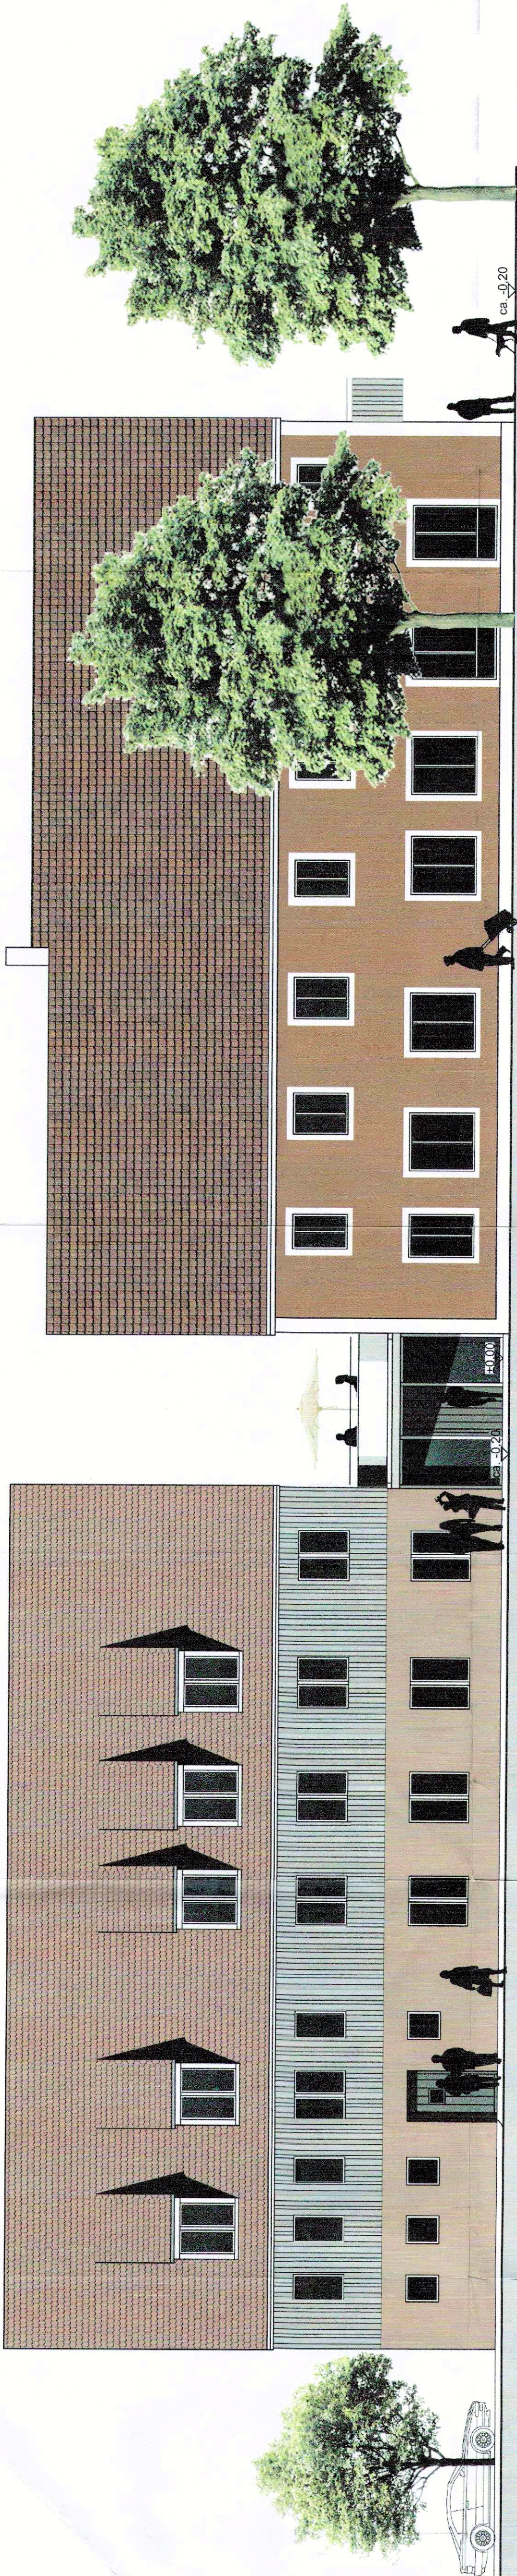

best. Gebäude

westansicht

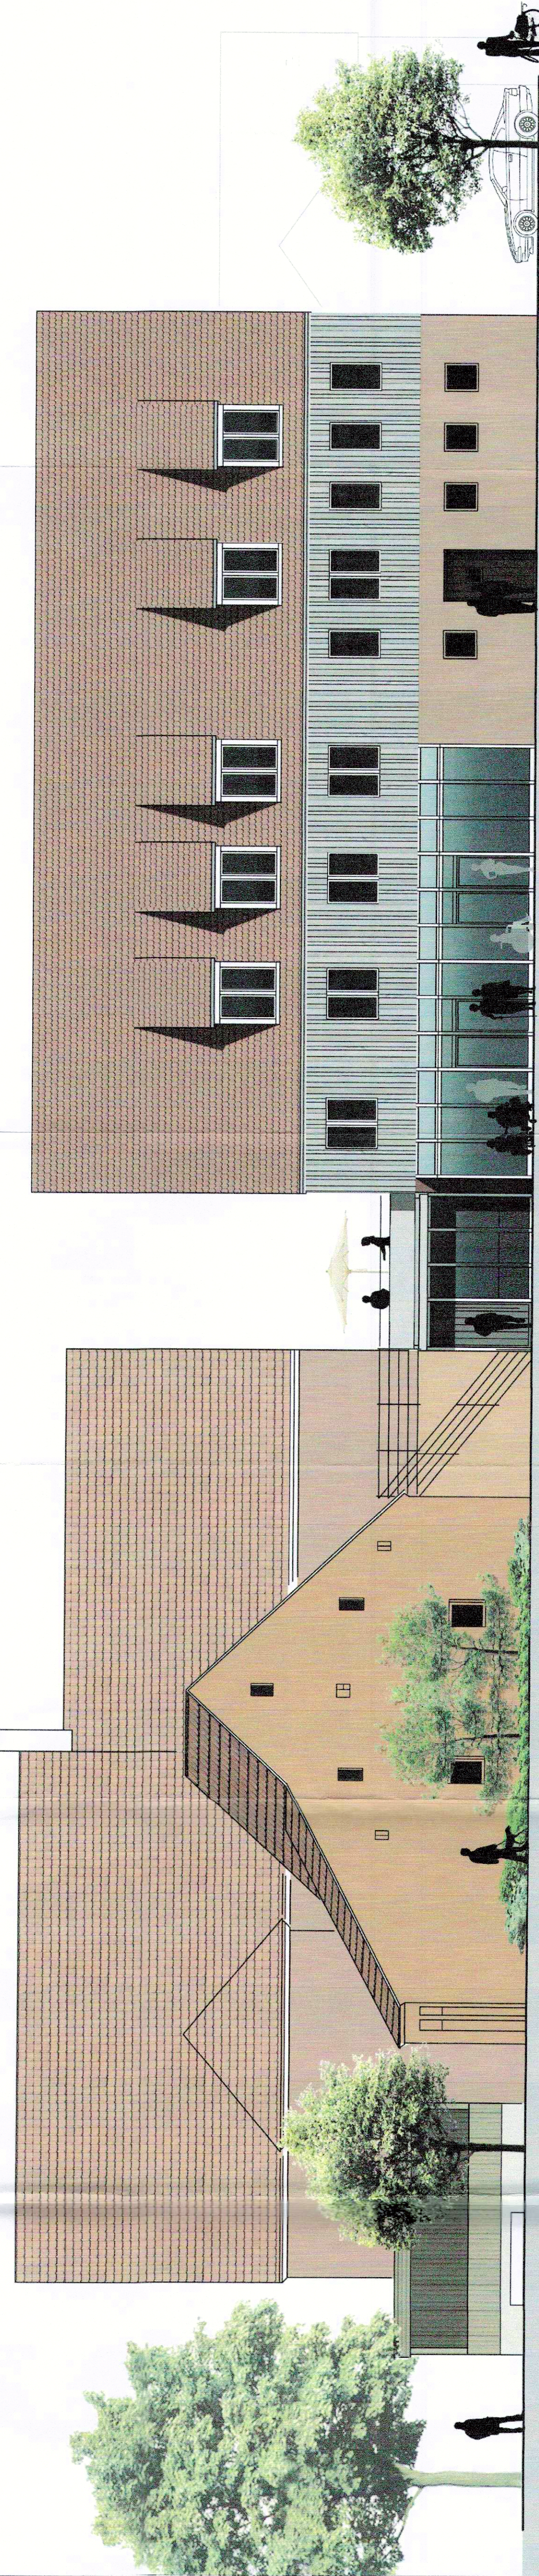

best. Scheune

ostansicht

projekt neu- u. umbau eines gebäudes mit einer tages- pflegeeinrichtung und sechs wohnheiten		planmr. ba 03	
baubherr klein, wilfried		flurstück 20/2	
nachbarn stadt dinkelsbühl		flurstück 11: 11/1; 22: 152/1; segringer str. 30, 91550 dinkelsbühl 180; 180/1; 183	
klein, wolfgang		20/1	
krohmer, radik + krohmer vera		153	
piott, gerda		153/1	
wegert, luise		182	
segringen16, 91550 dinkelsbühl			
planungsstufe baubauantrag			
datum 20.12.2017		lp / hoi 4	
bezeichnung westansicht, ostansicht		maßstab 1:100	
entwurfverfasser / architekt dip. ing. architekt bda franz jechnerer			
büro herrieden vogelplatz 12 91567 herrieden info@jechnerer-architekten.de büro berlin ulderipomadenade 19 14089 berlin berlin@jechnerer-architekten.de www.jechnerer-architekten.de			
fon +49 (0)9825 / 9273- 0 fax +49 (0)9825 / 9273-10 fon +49 (0)30 / 3680169- 8 fax +49 (0)30 / 3680169- 9 architekten bda			