


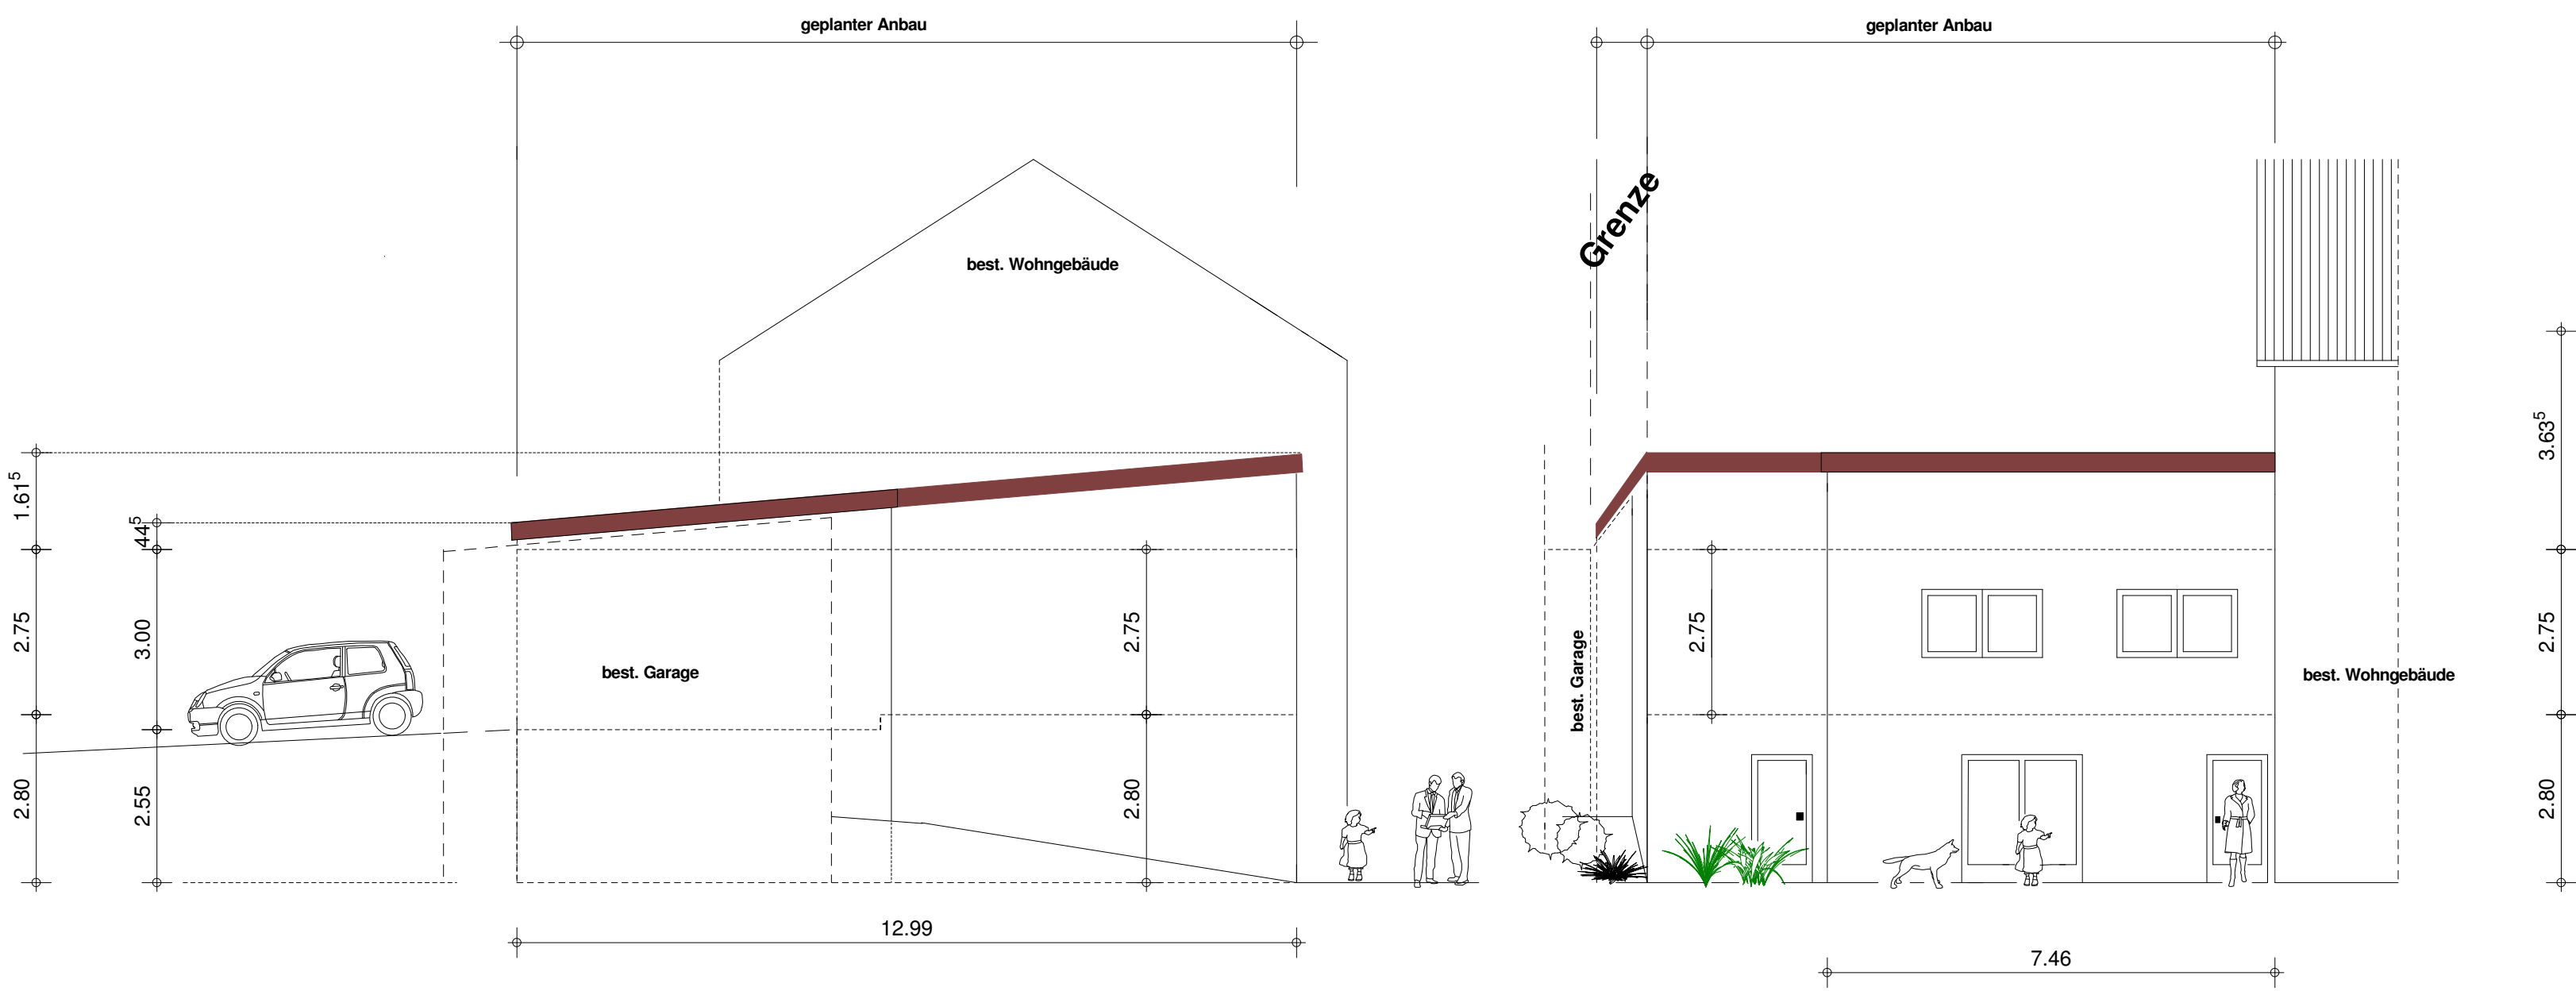

ANSICHT: WESTEN

ANSICHT: SUEDEN

Erstellung von Garagen
und einer Einliegerwohnung

[Redacted]
[Redacted]
[Redacted]
[Redacted]

BAUORT: Fl.-Nr. 2979/2
Gademannstrasse 30
91550 Dinkelsbühl

ANSICHT: **SUEDEN,
WESTEN**
M - 1 : 100

DINKELSBÜHL, IM APRIL 2018

Bauherr: _____
Nachbarn: _____

Entwurfsverfasser: _____