




Erstellung von Garagen  
und einer Einliegerwohnung

BAUORT: Fl.-Nr. 2979/2  
Gademannstrasse 30  
91550 Dinkelsbühl

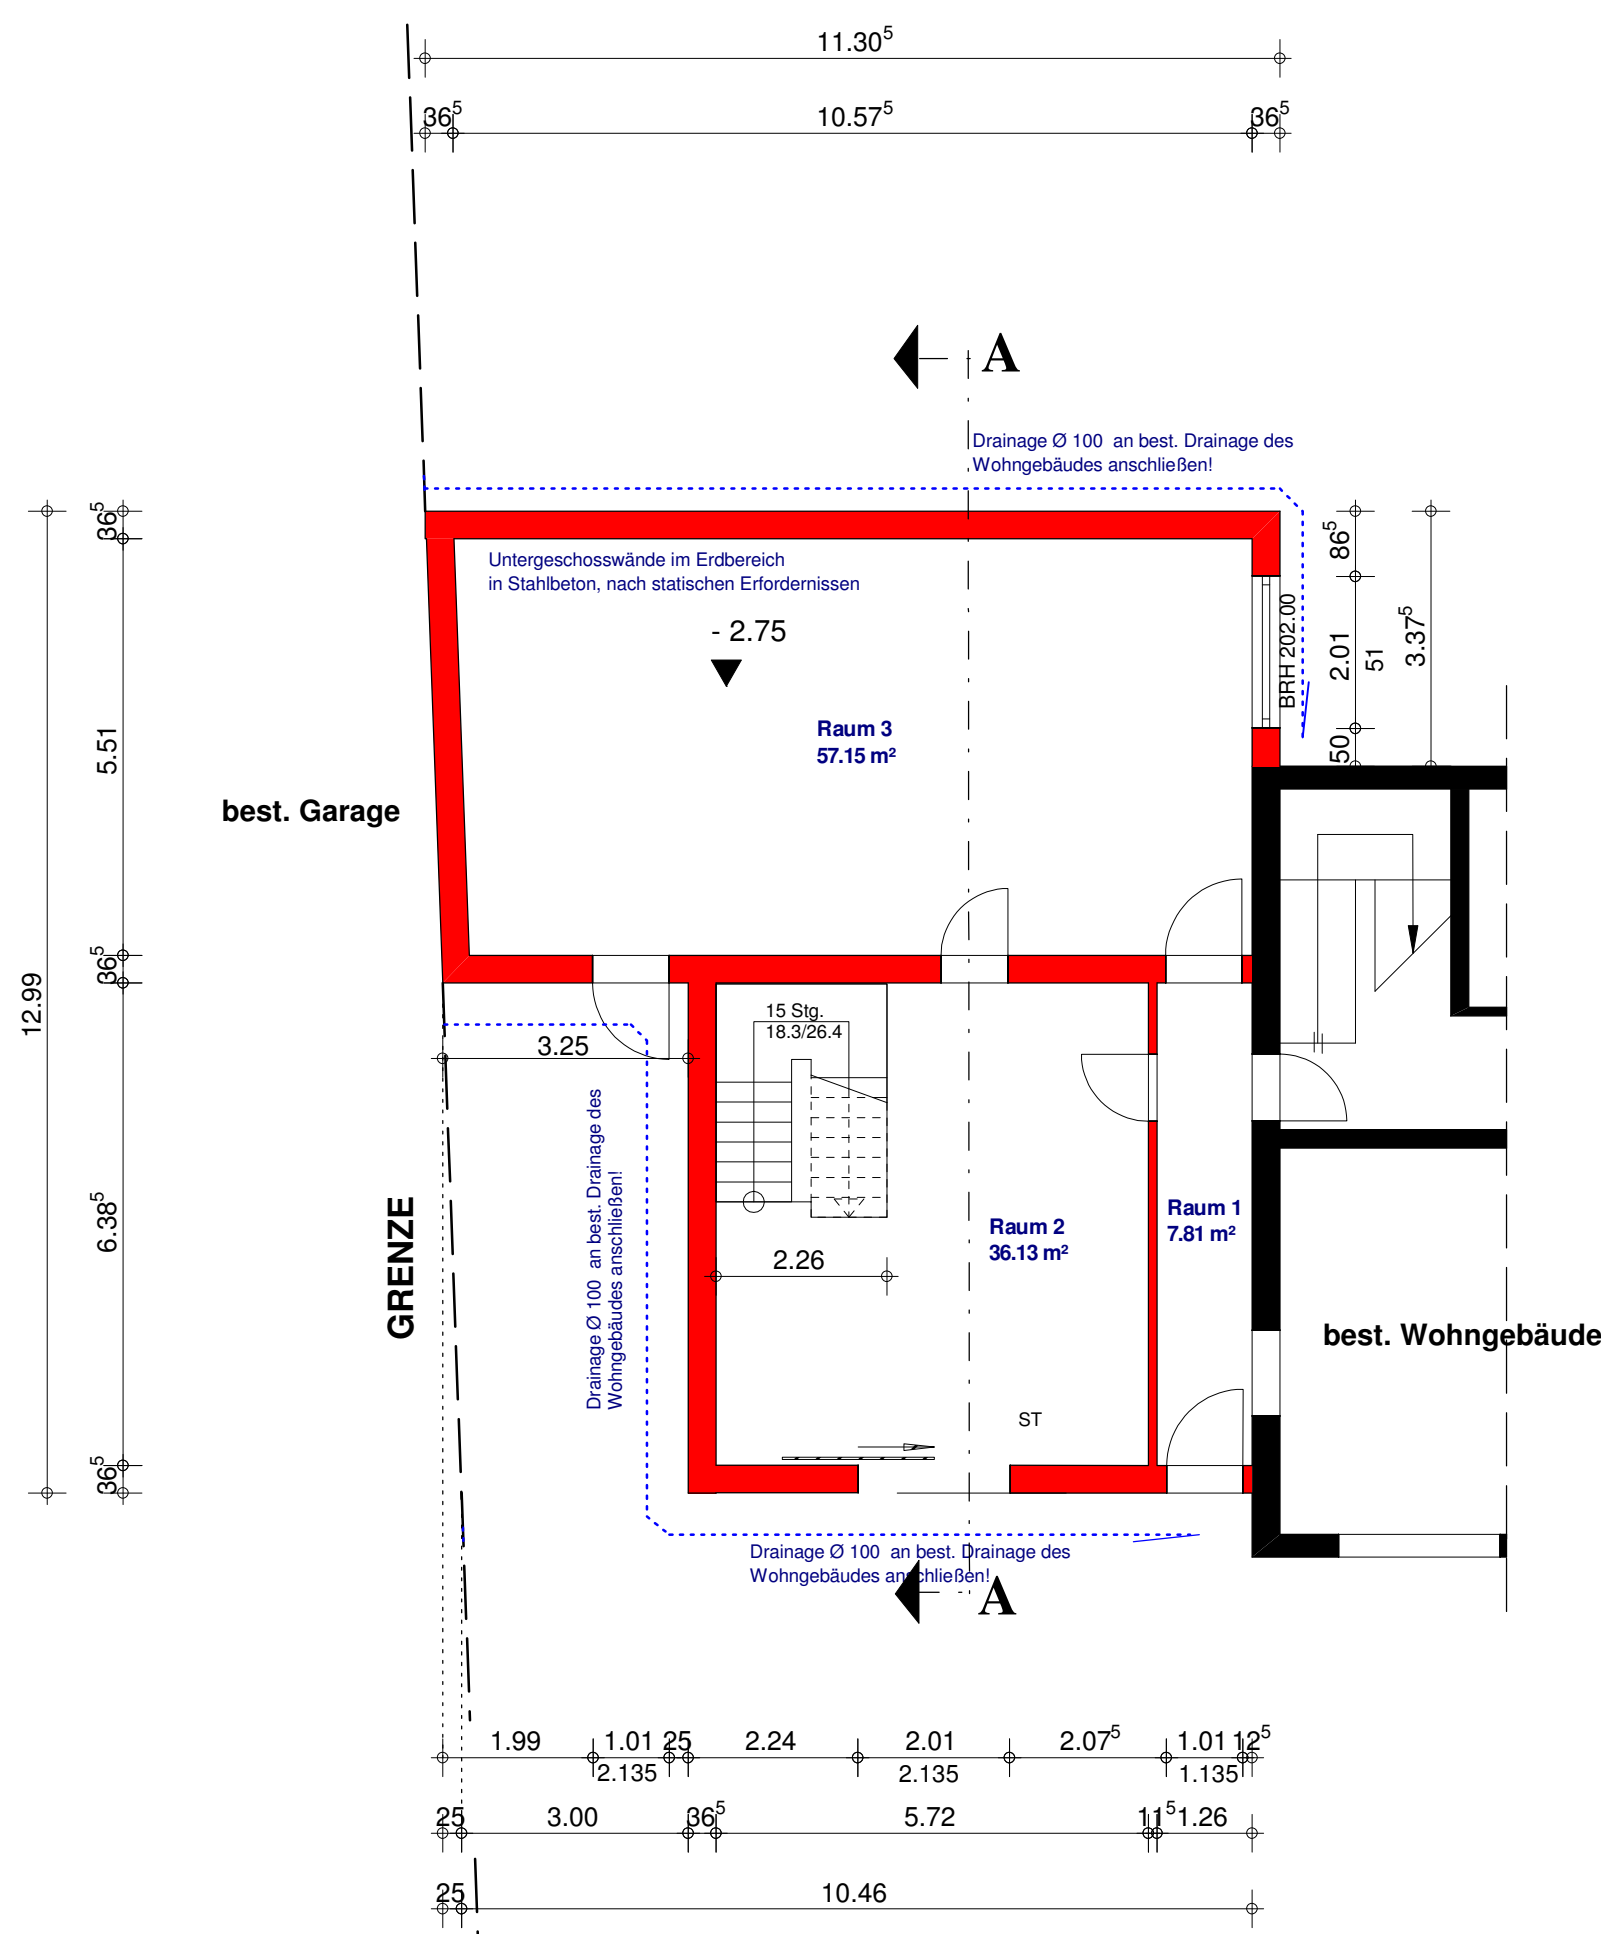

GRUNDRISS: **UNTERGESCHOSS**

M - 1 : 100

DINKELSBÜHL, IM APRIL 2018

BAUHERR: \_\_\_\_\_  
NACHBARN: \_\_\_\_\_

ENTWURFSVERFASSER: \_\_\_\_\_

GRUNDRISS: **UNTERGESCHOSS**