



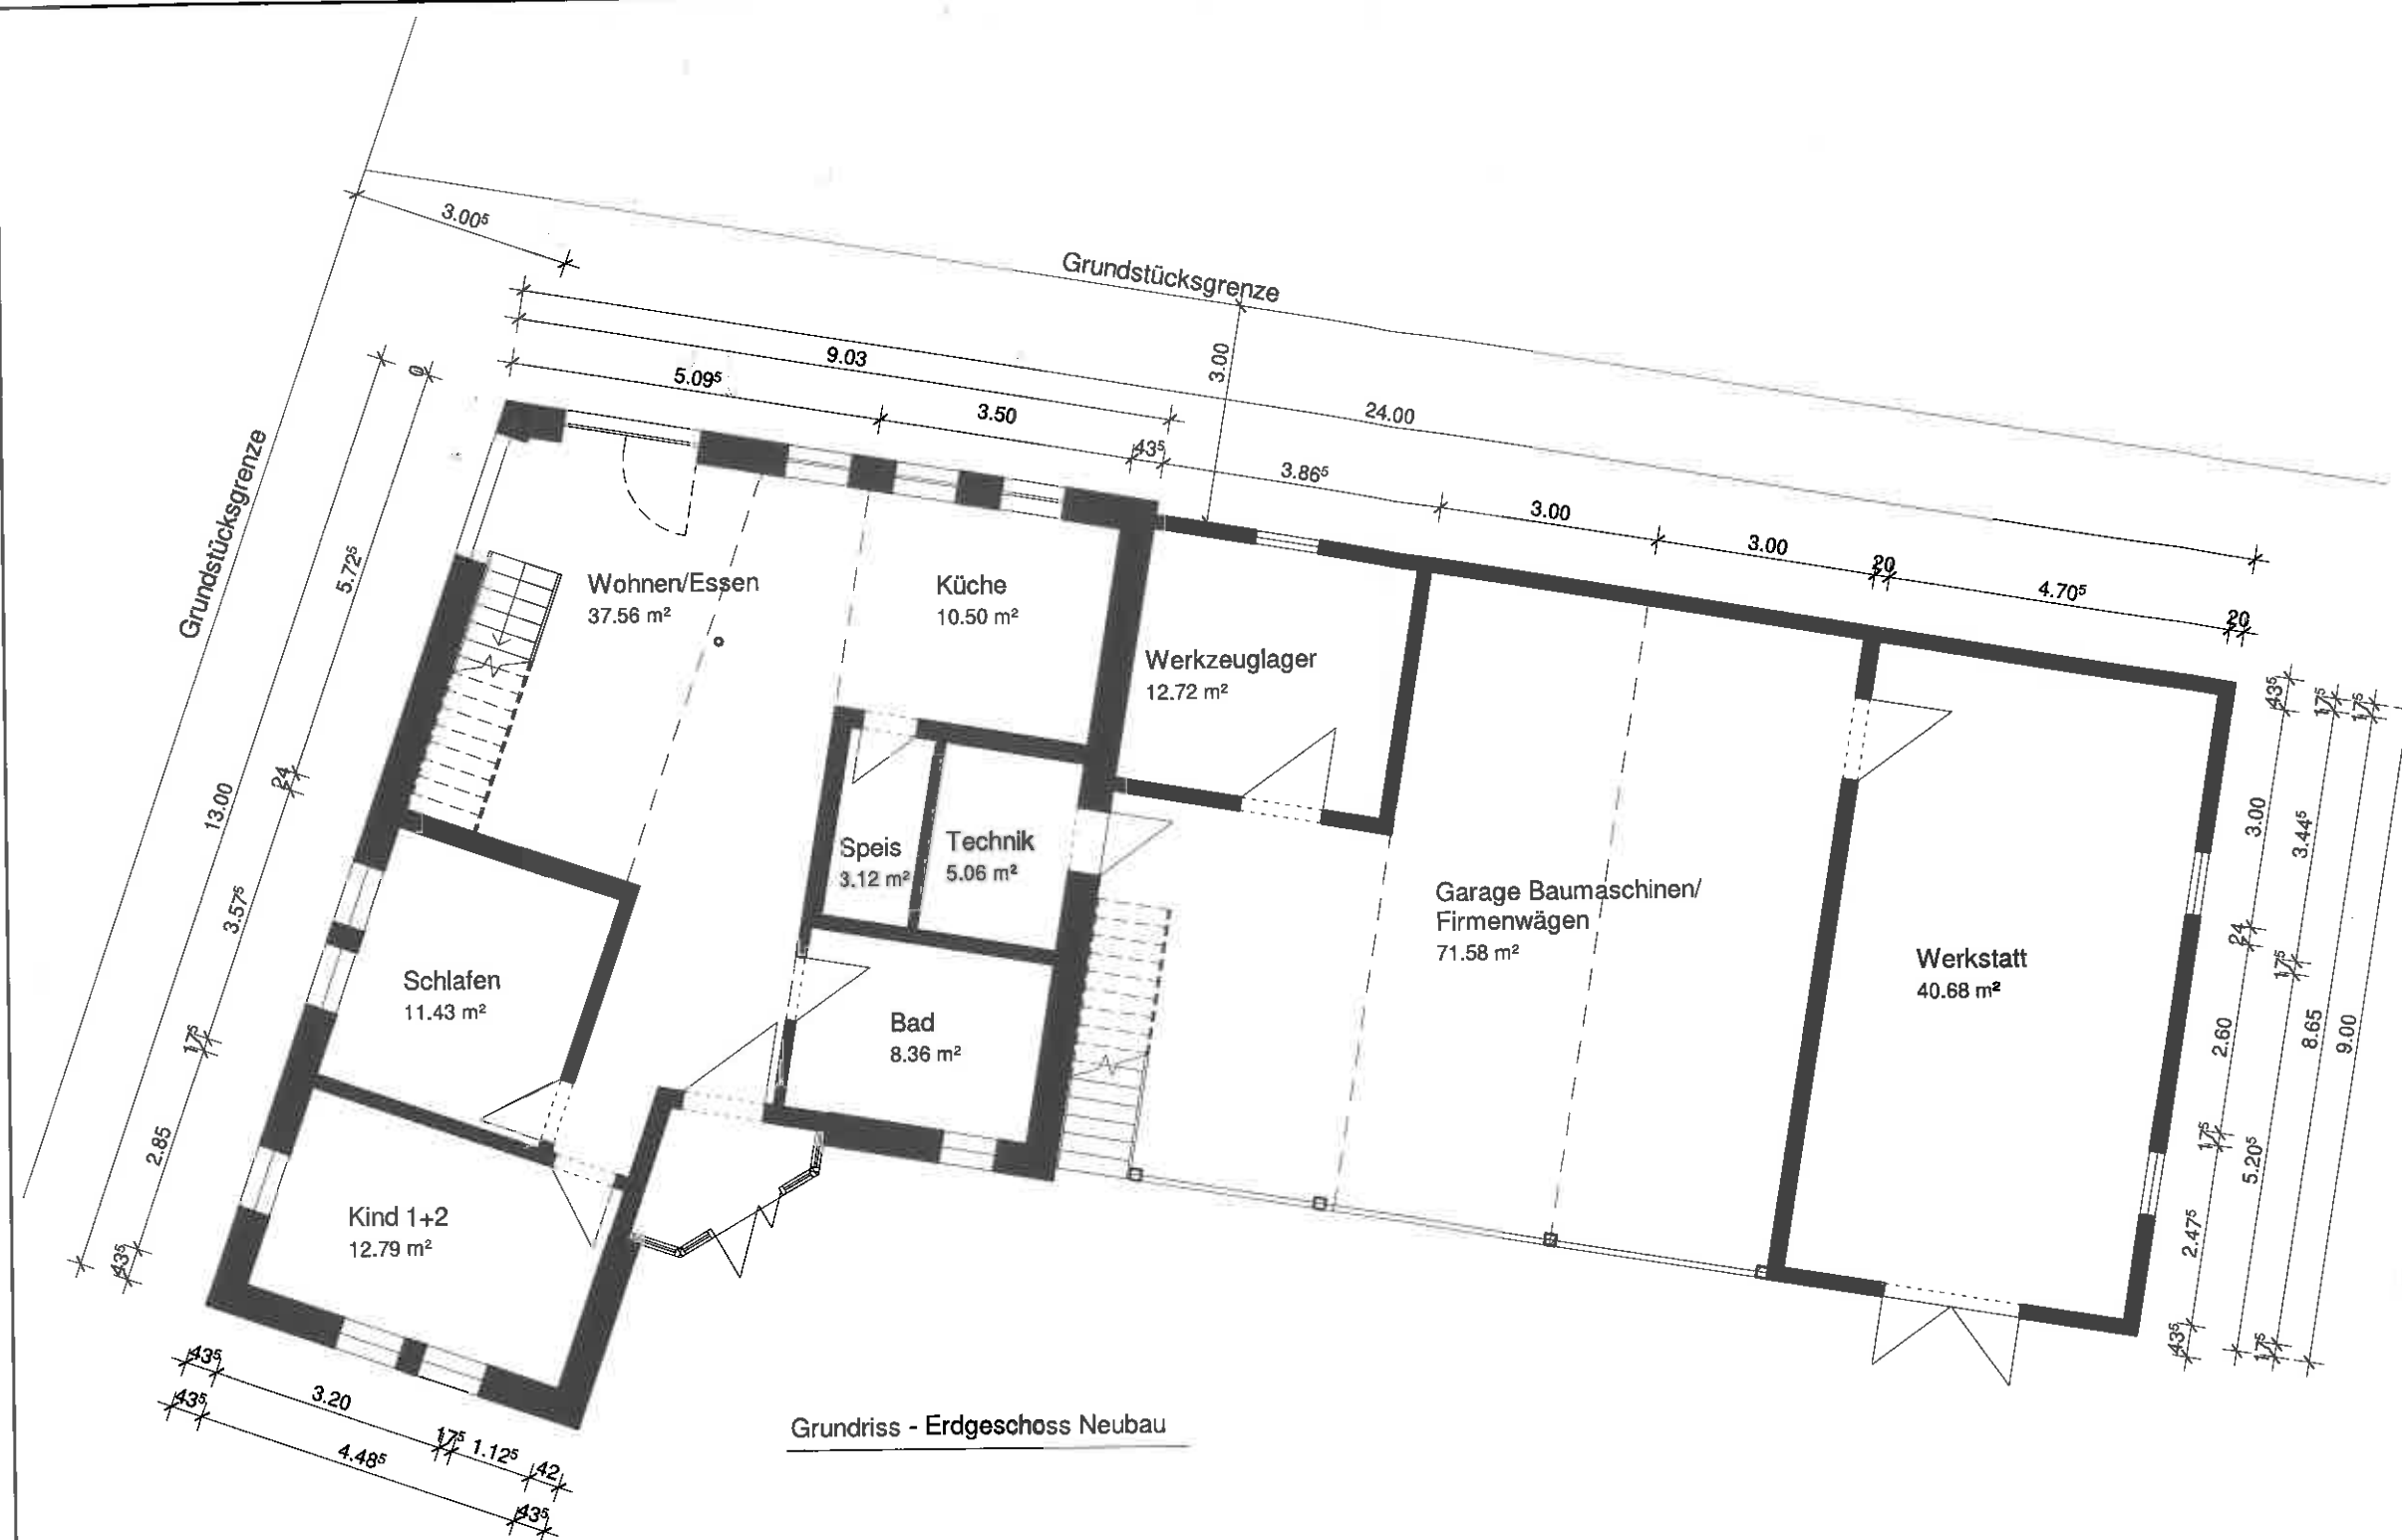

Grundriss - Erdgeschoss Neubau


Bestandsgebäude

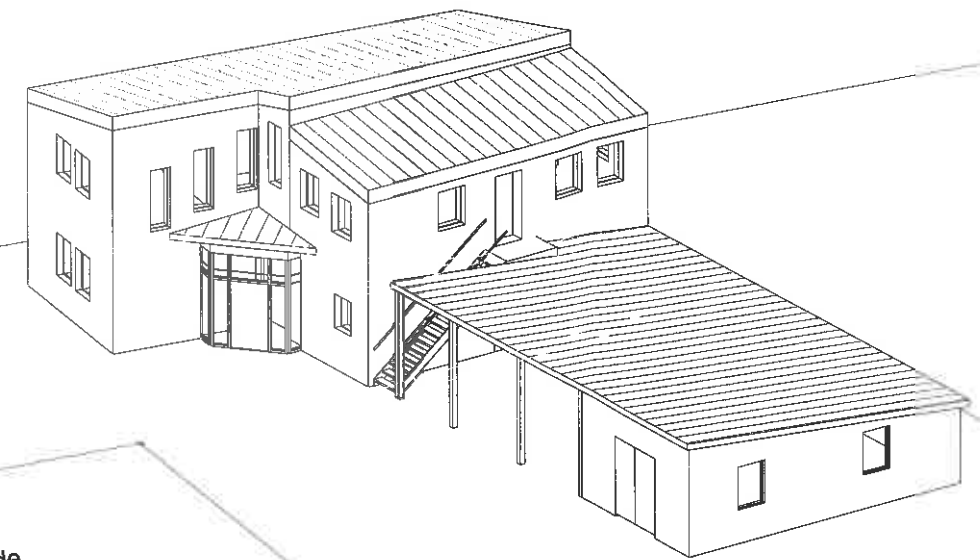

Bestandsgebäude

Kolberger Straße

3D Lageplan mit Perspektive Neubau von Kolberger Straße aus

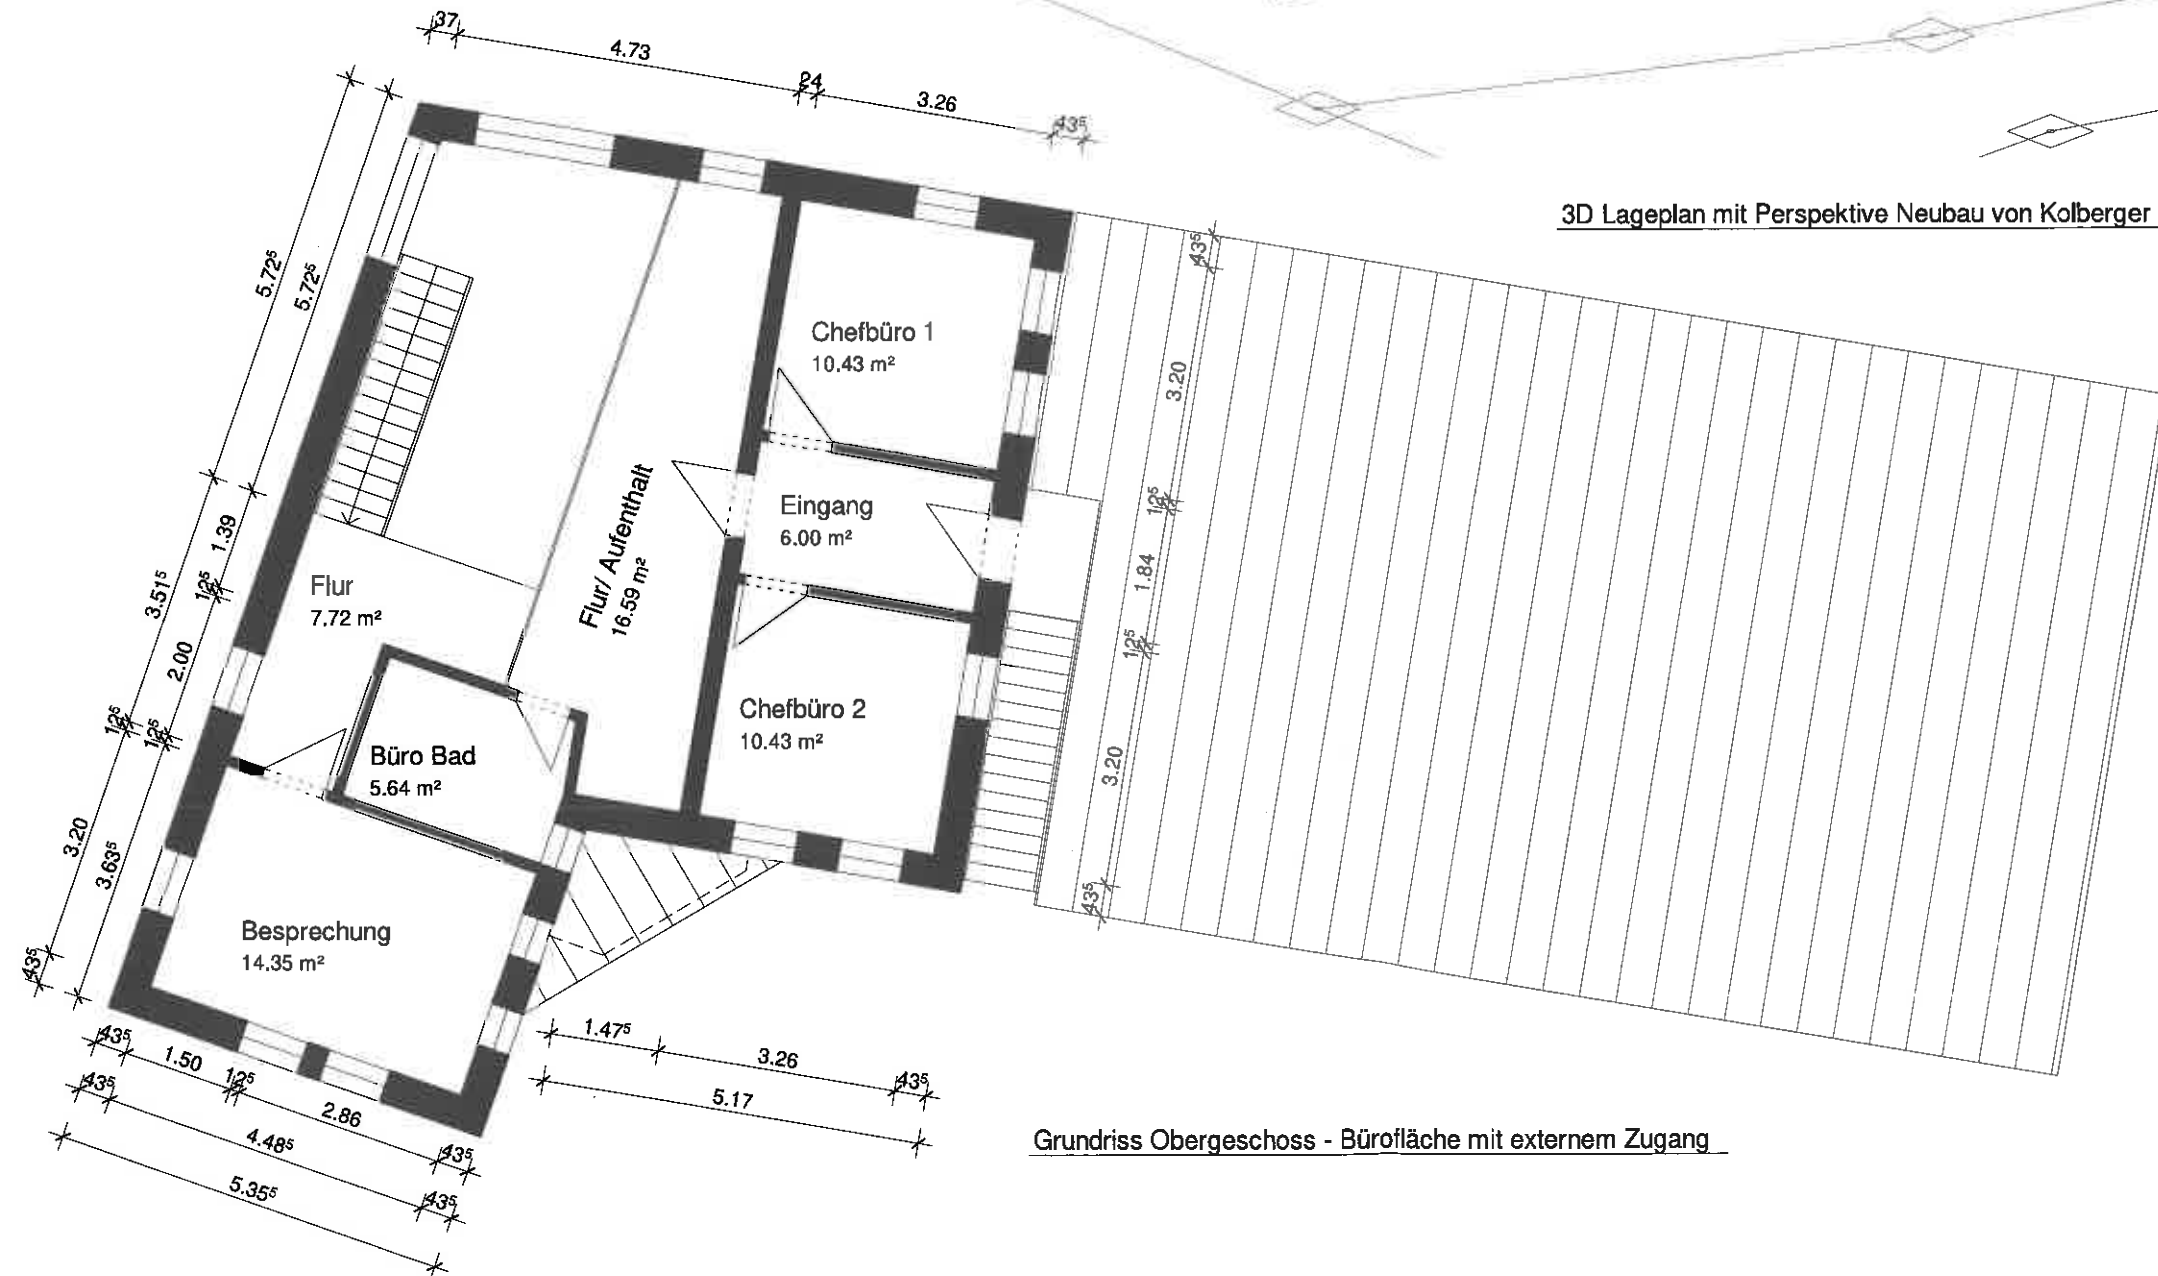

Grundriss Obergeschoss - Bürofläche mit externem Zugang