


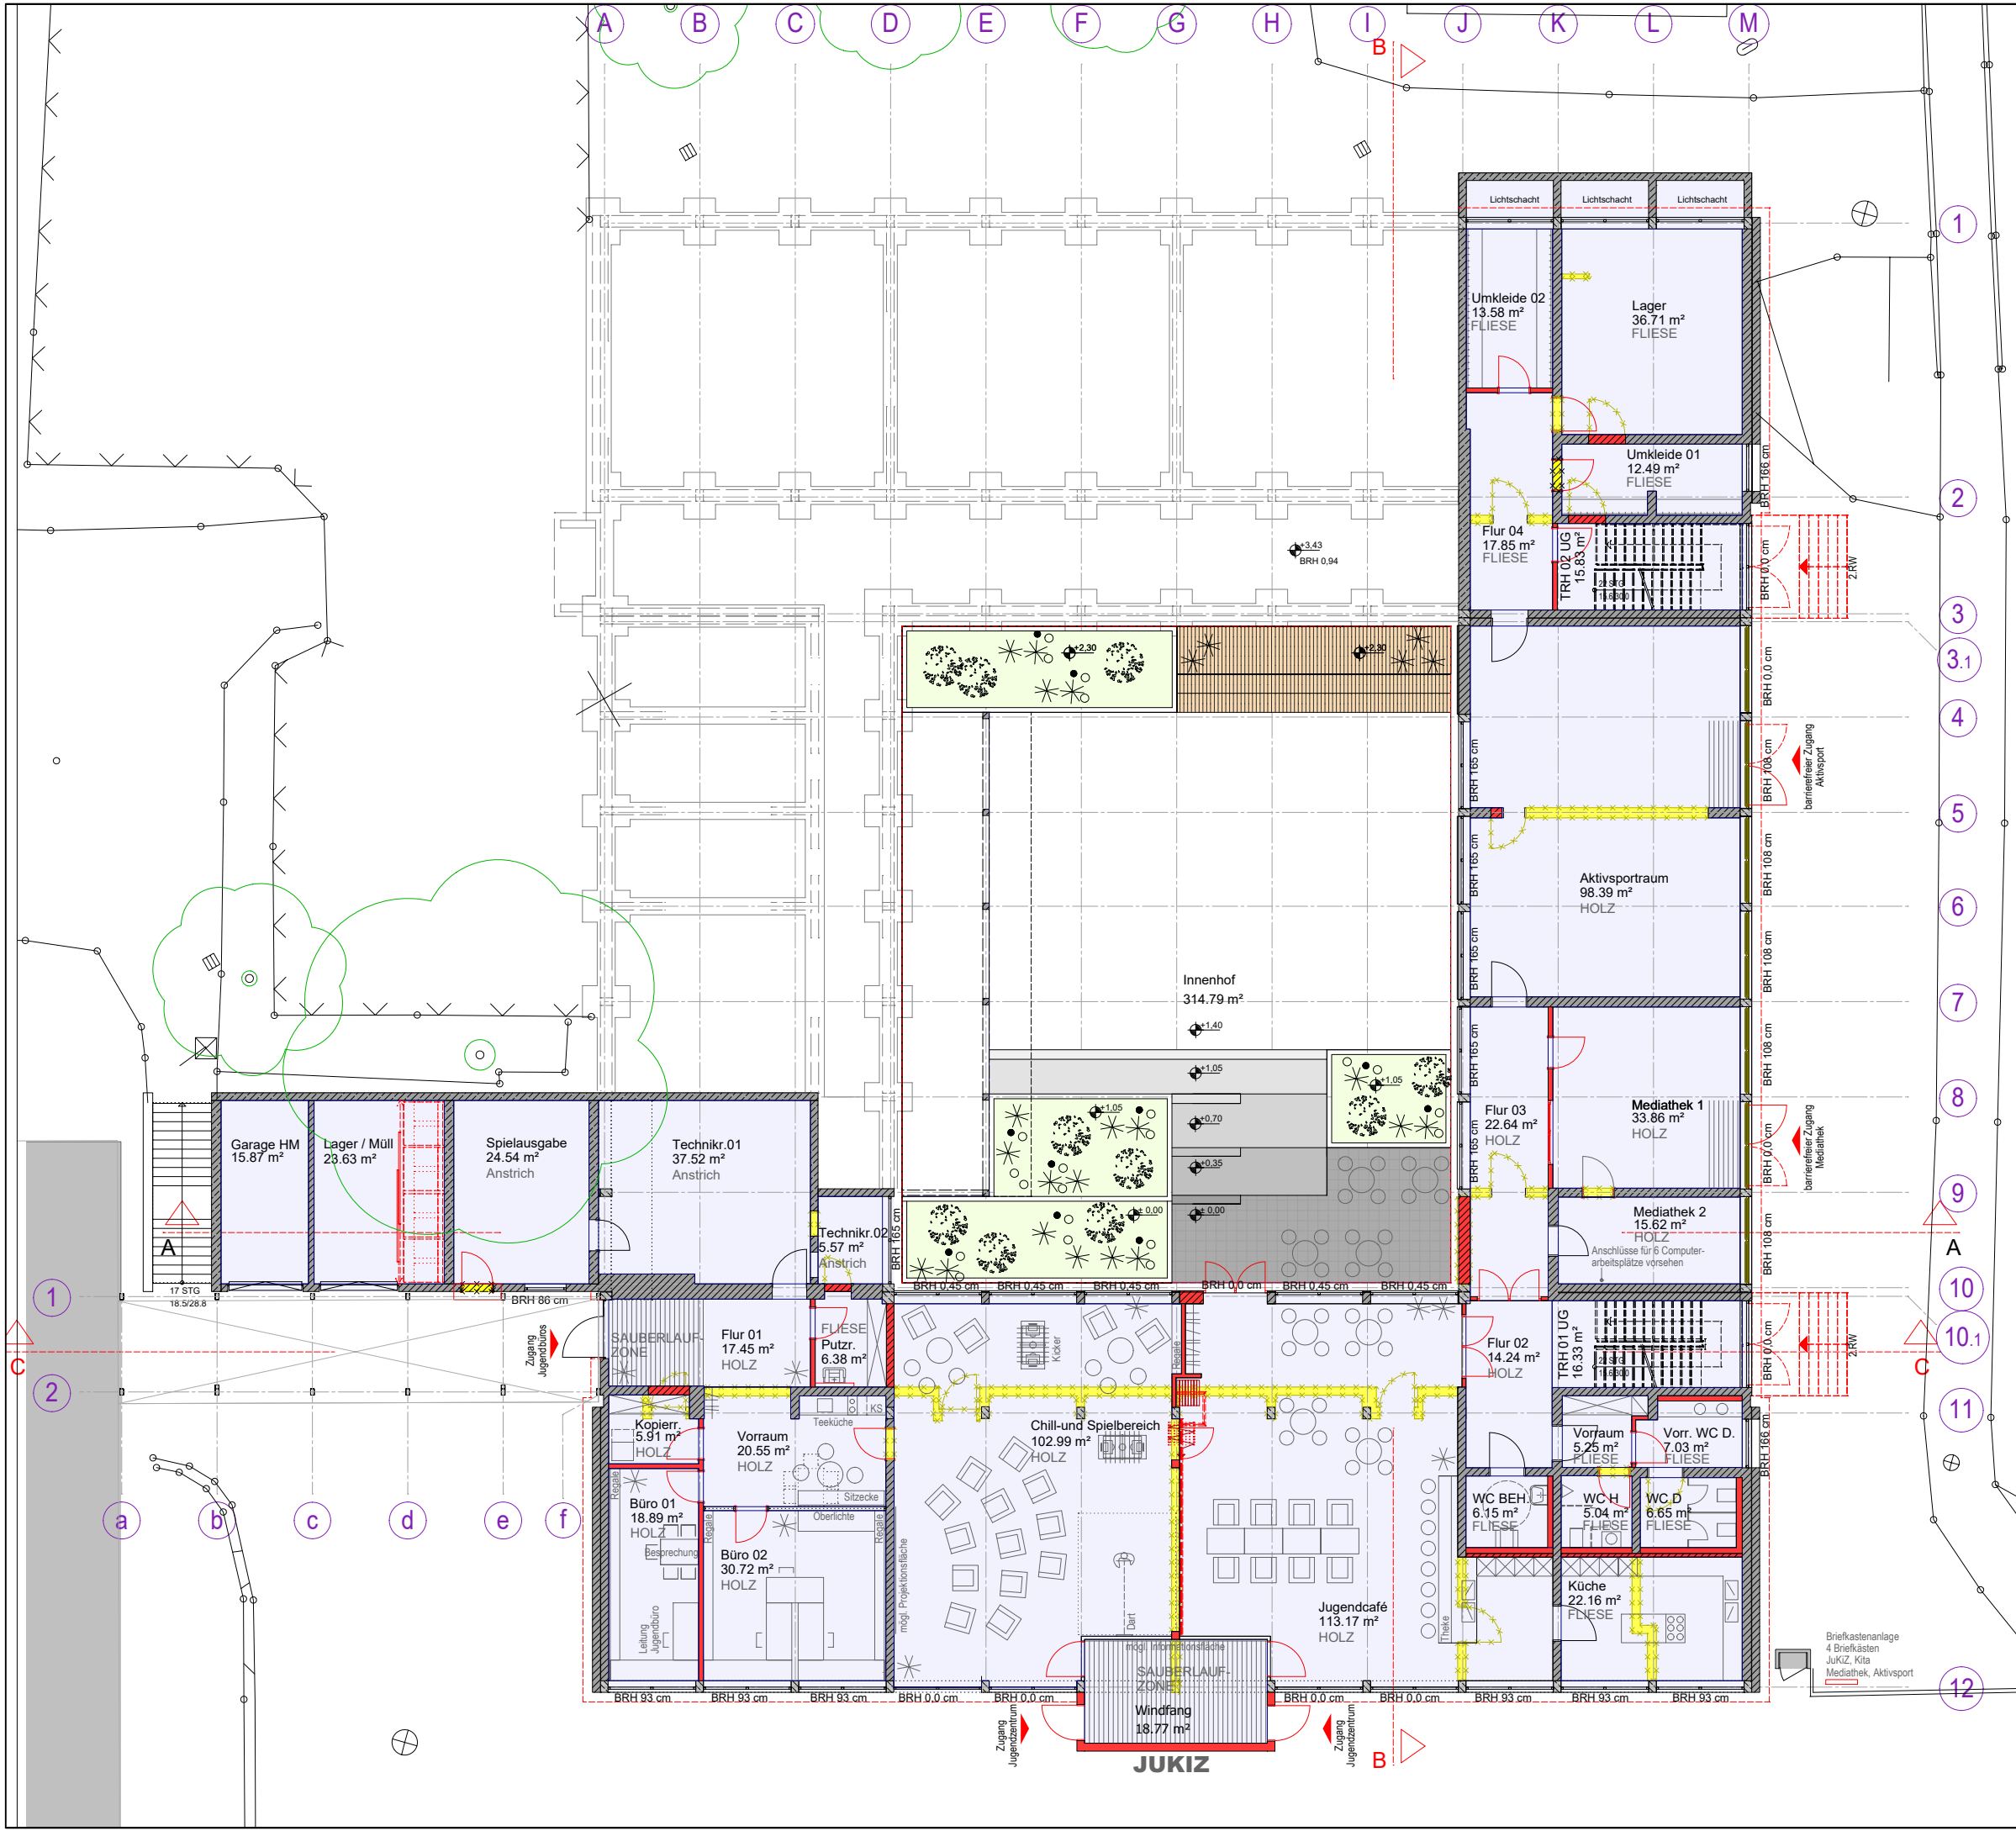

VP02

VORENTWURF 2d

Grundriss **UNTERGESCHOSS** M 1:200

BAUVORHABEN

Generalisierung "Ehem. Hauptschule Dinkelsbühl" zum Jugend- und Kinderzentrum - JuKiZ

BAUORT

Flurstück 1810, Gmk. Dinkelsbühl
Alte Promenade 26
91550 Dinkelsbühl

BAUFRAU/BAUHERR

Stadt Dinkelsbühl
Segringer Straße 30
91550 Dinkelsbühl

PLANFREIGABE

Datum / Unterschrift

GRAFIK

Christoph-von-Schmid-Grundschule
26
1810
"Ehemalige Hauptschule" Dinkelsbühl

PLANUNG

ENTWURFSVERFASSER

ING + ARCH Partnerschaft mbB

ENERGIEEFFIZIENTE ARCHITEKTUR UND FACHPLANUNG

PIA REGNER, DIPL. ING. (FH)
MARIO BODEM, ARCHITECTE DPLG

KUSSENHOF 2
91725 EHINGEN
TEL. 09836-97 09 06 -0
FAX 09836-97 09 06 -99
E-MAIL: pia.regner@ingplusarch.eu

VORPLANUNG / 01

Planart / Plannummer

M.H. / A.W.

gezeichnet

2018/06/18

Datum

Änderungsdatum/Index