




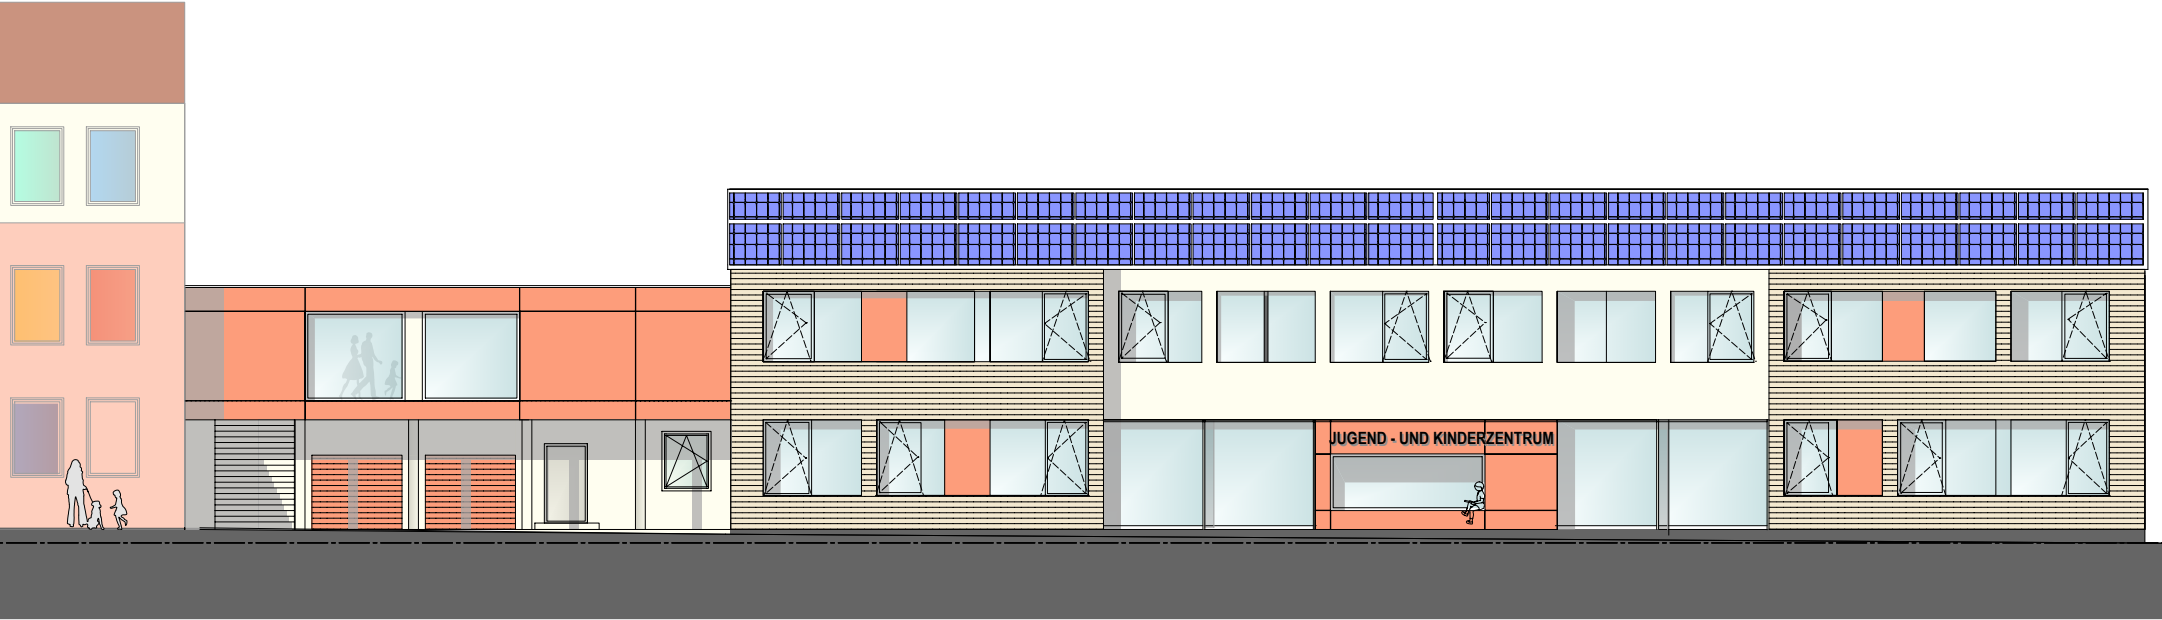


SÜDANSICHT V-I

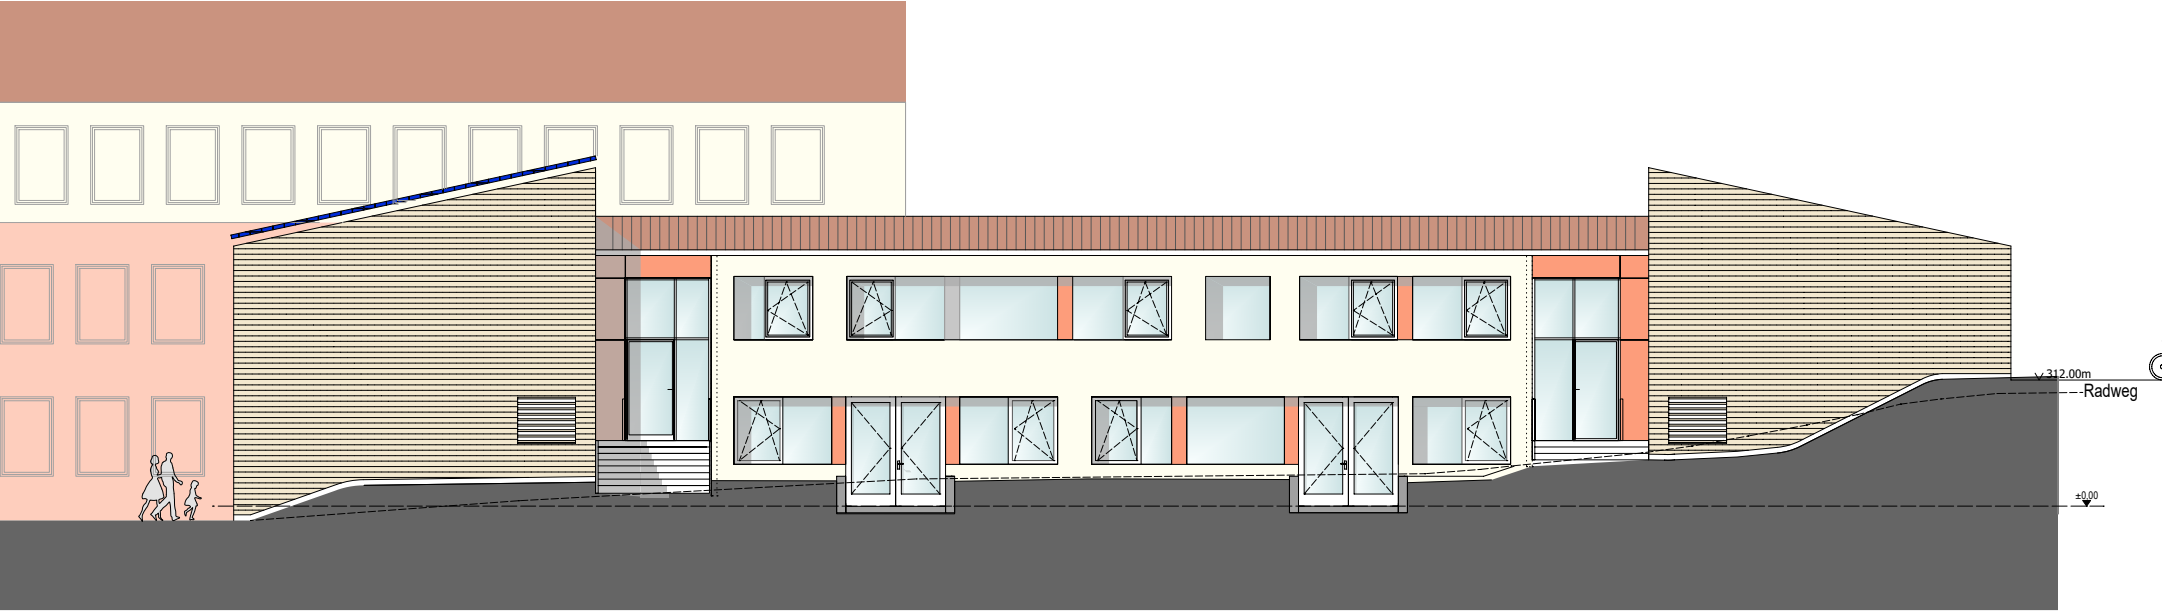

OSTANSICHT V-I

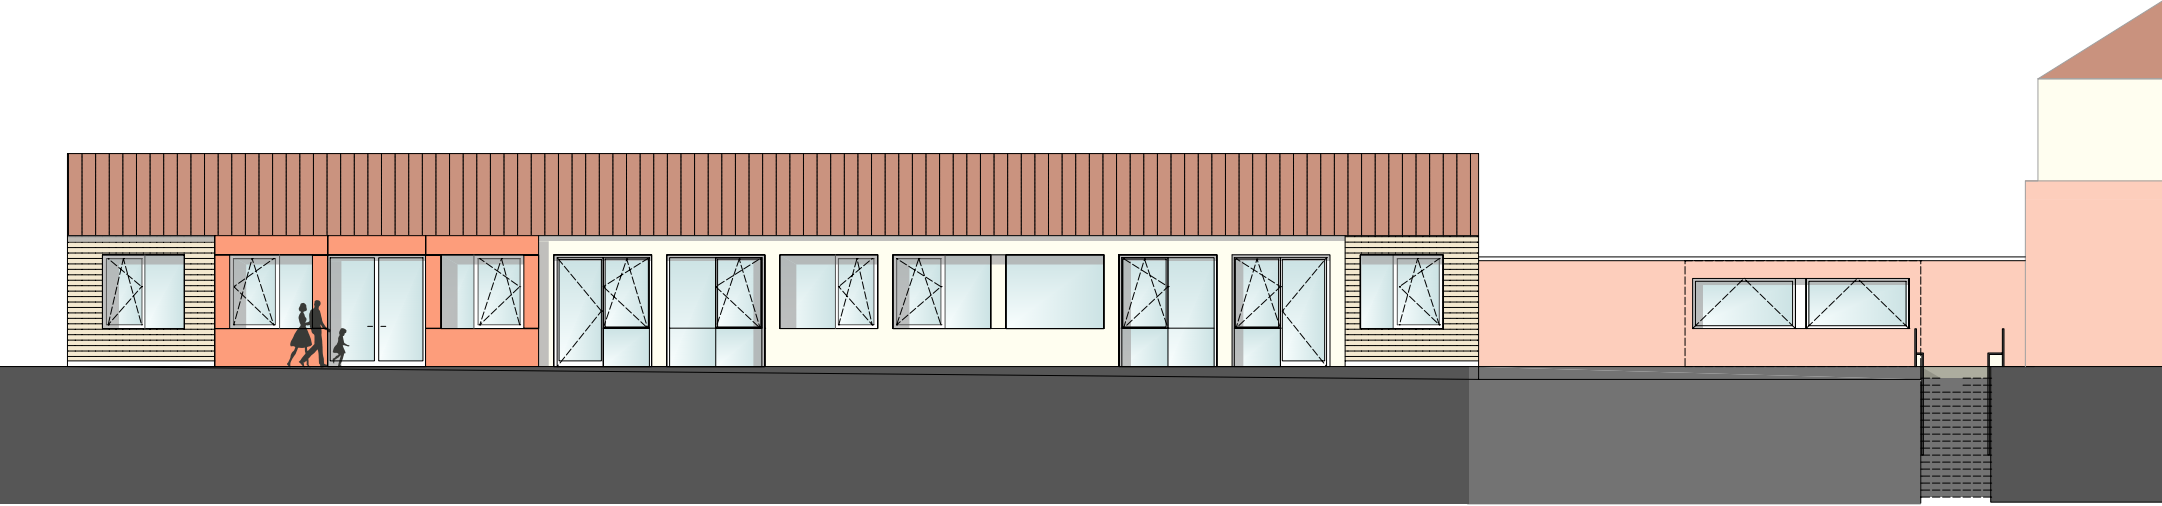

NORDANSICHT V-I

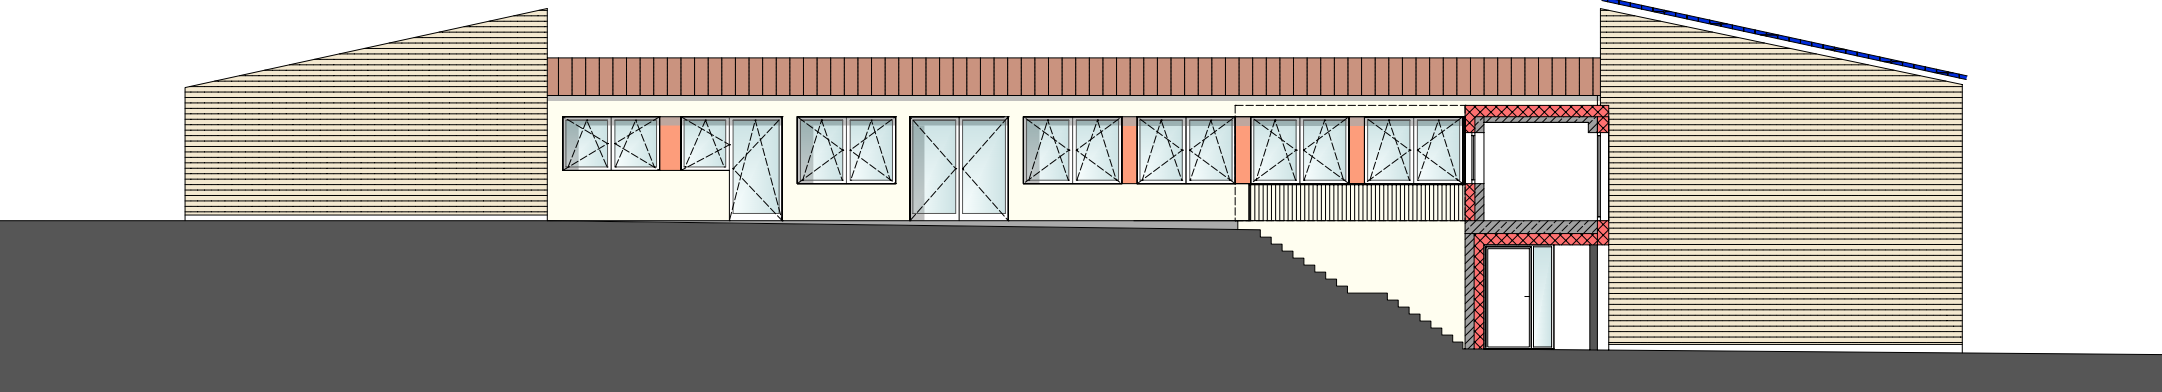

WESTANSICHT V- I