



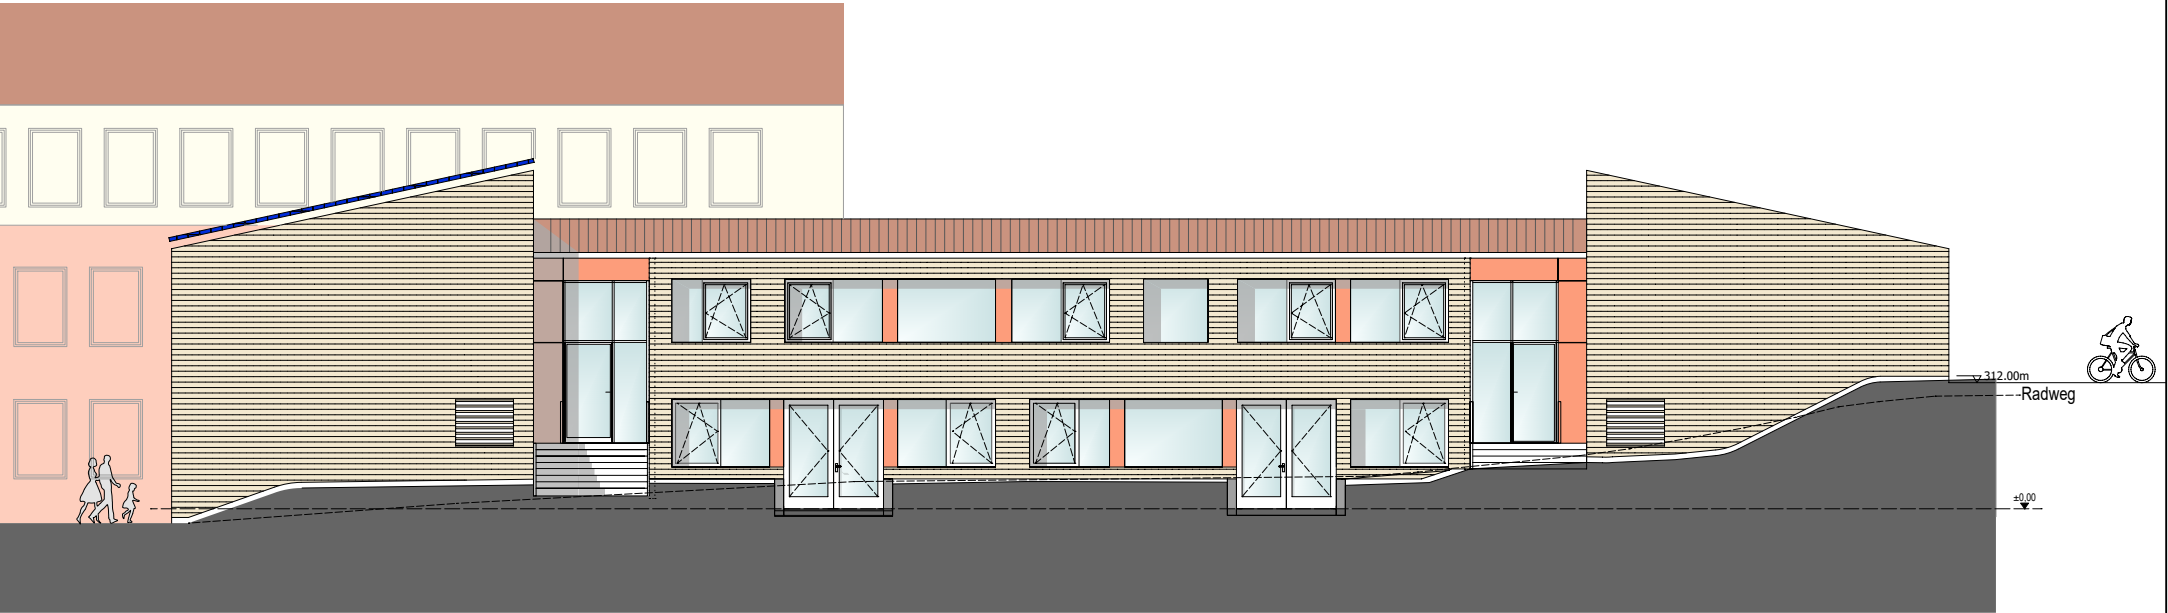


SÜDANSICHT V-2

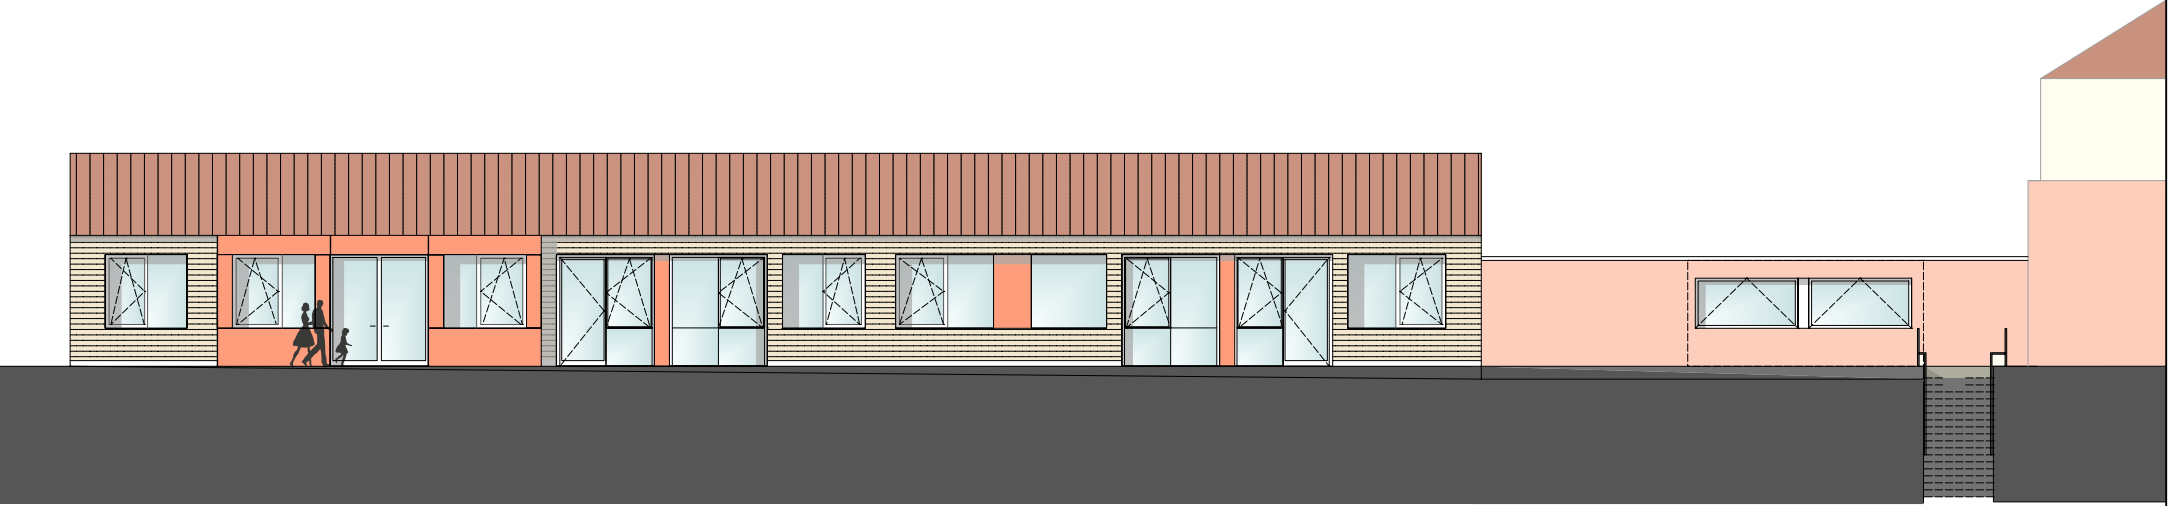

OSTANSICHT V-2



NORDANSICHT V-2

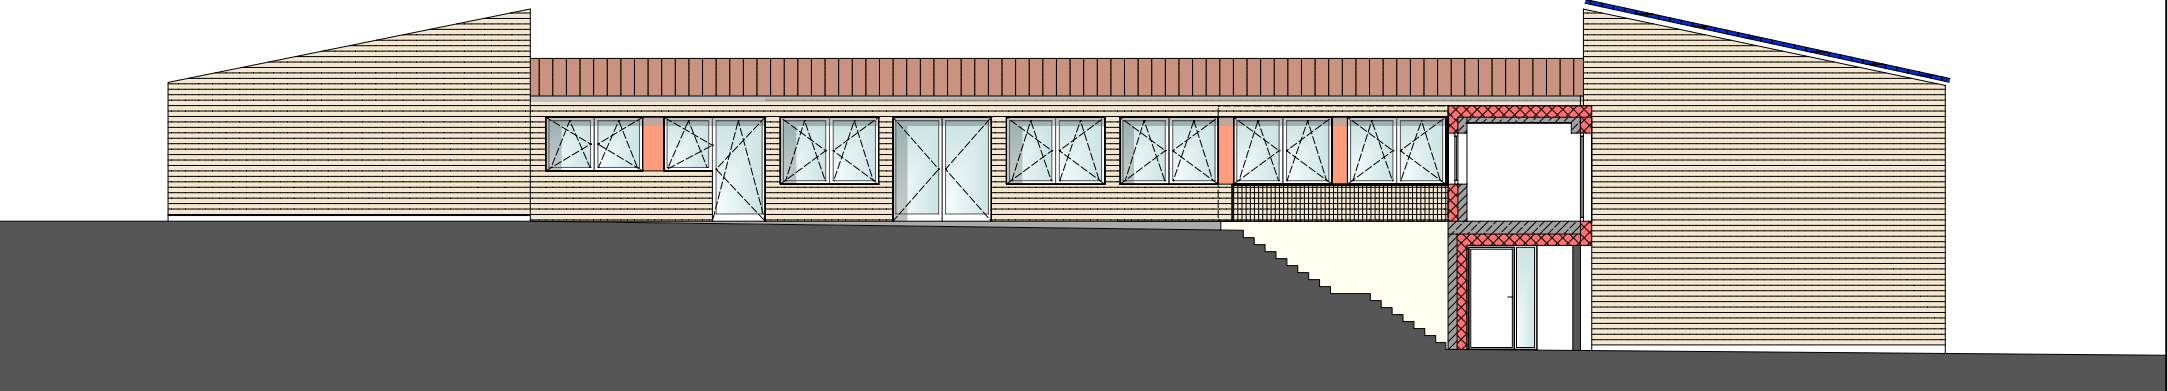

WESTANSICHT V-2