




**Auszug aus dem
Liegenschaftskataster**
Flurkarte 1 : 1000
zur Bauvorlage nach § 7 Abs. 1
Erstellt am 22.05.2018

Gemeinde: Stadt Dinkelsbühl
Landkreis: Ansbach
Bezirk: Mittelfranken

Abstandsflächenberechnung:

Stall:

1.1	1H = 5,00 - 0,82	= 4,18 m
1.2	1H = 5,00 - 0,86	= 4,14m
1.3	1H = 5,00 - 0,86 + 4,48* 1/3	= 5,63 m
1.4	1H = 5,00 + 0,60 + 4,48* 1/3	= 7,09 m
1.5	1H = 5,00 + 0,60	= 5,60 m
1.6	1H = 5,00 + 0,70	= 5,70 m
1.7	1H = 5,00 + 0,70 + 4,48* 1/3	= 7,19 m
1.8	1H = 5,00 - 0,82 + 4,48* 1/3	= 5,67 m

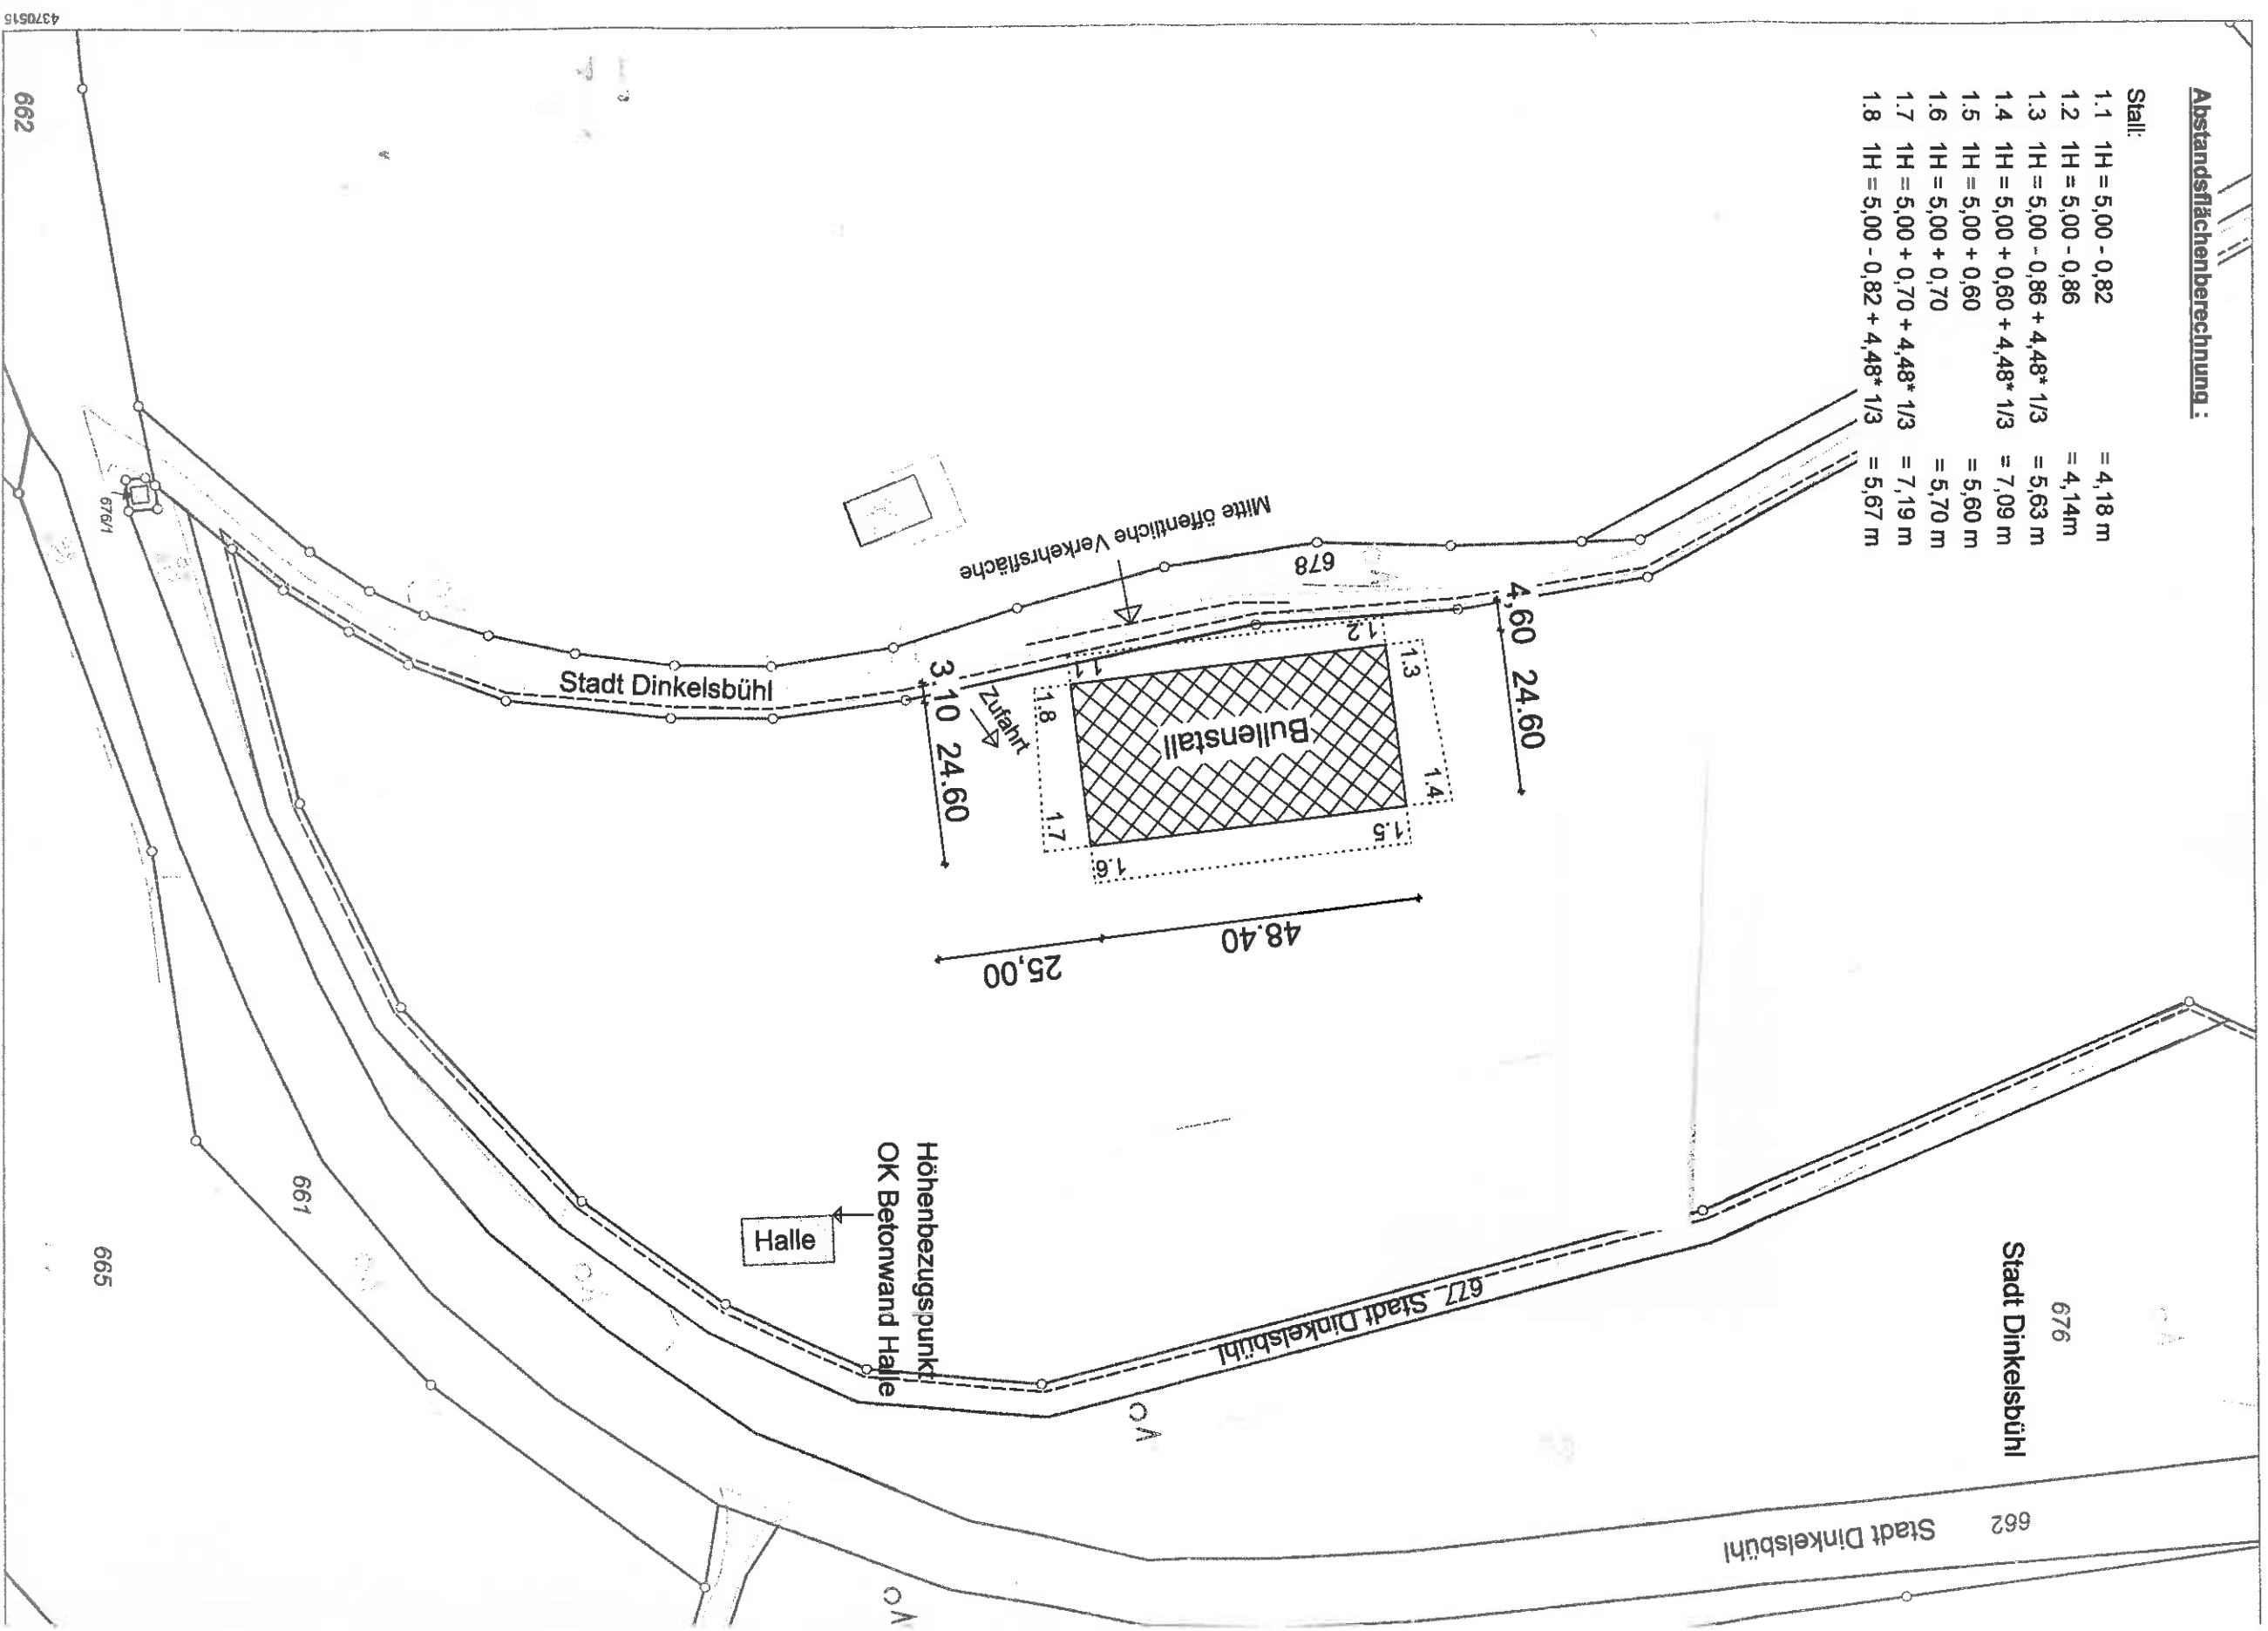

Verweiltägung nur in analoger Form für den eigenen Gebrauch.
Zur Maßentnahme nur bedingt geeignet.

Arbeitskreis für Digitalisierung, Breitband und Vermessung, Archibach

Steigender und sinkender Aktien