
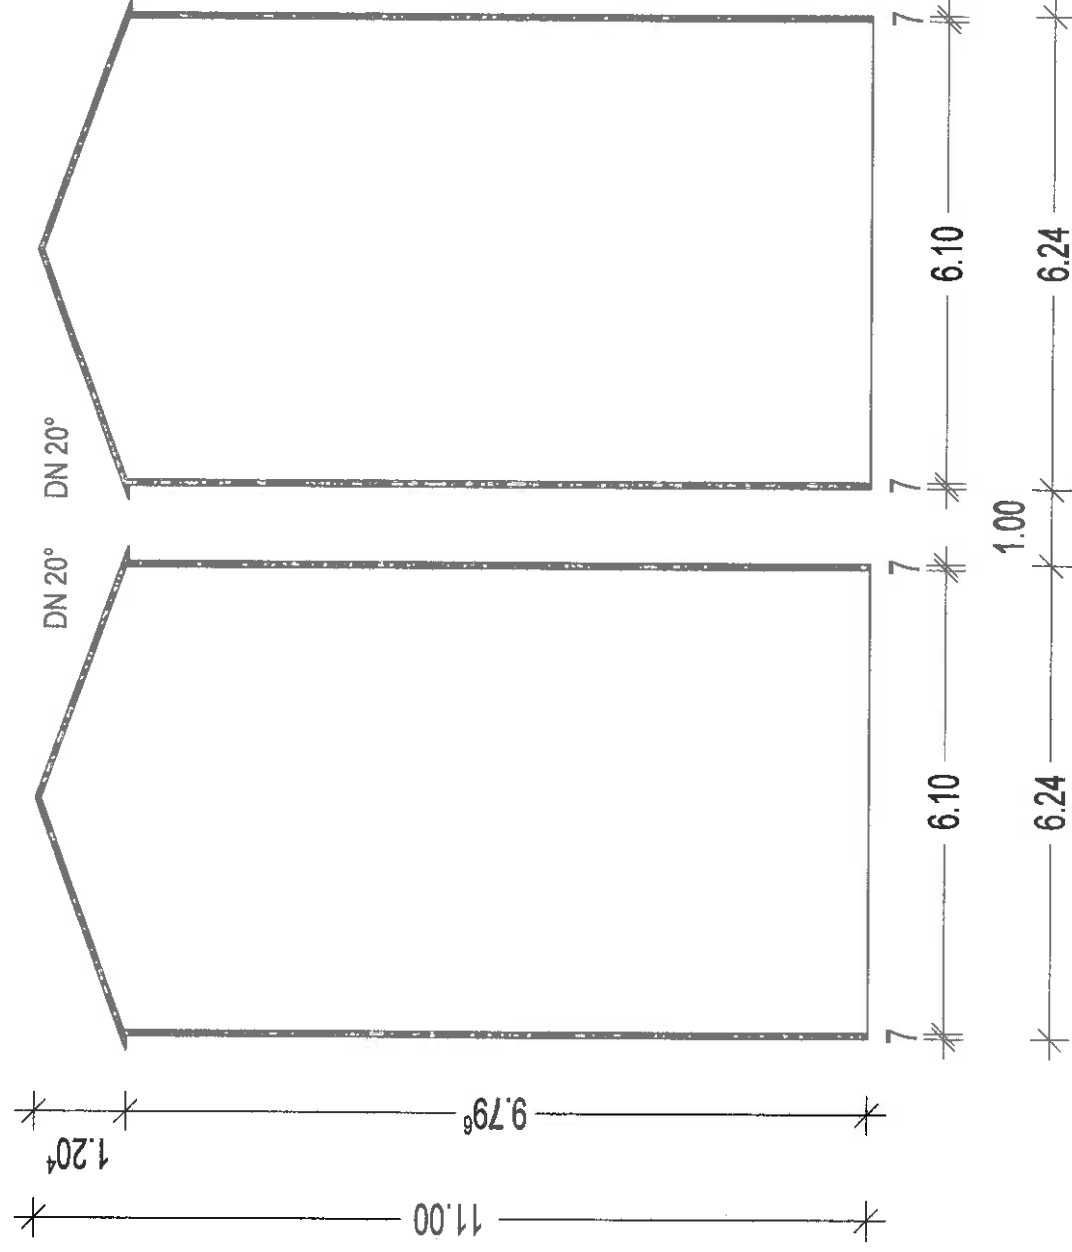


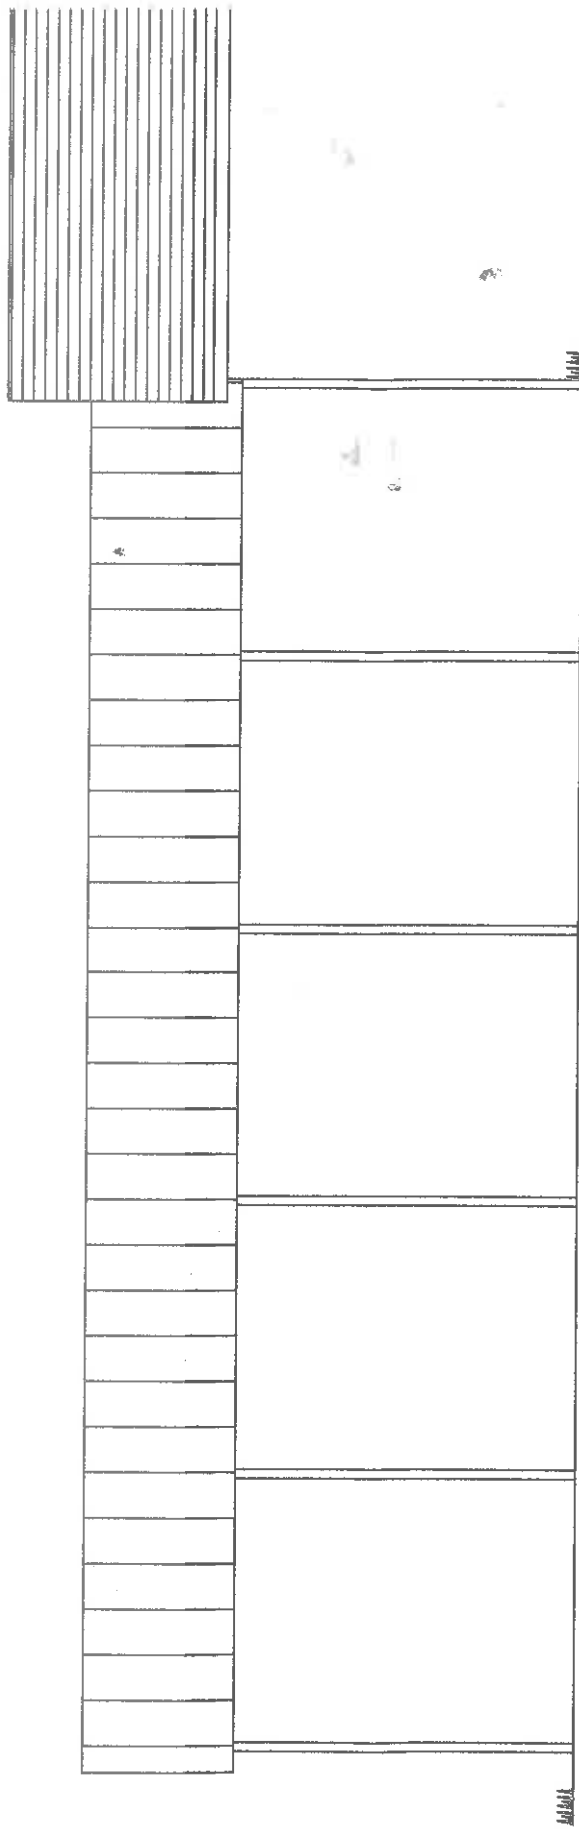

Metallkonstruktion mit H
auf Plattenfundament
nach Herstellerangaben
Statische Berechnungen
Fundamente frostfrei grün

SCHNITT M 1:100