


die Fläche Teil von Fl. Nr. 109, Gem. Sinbronn wird als Grünland genutzt

Umsetzung:
es sind 5 Obstbäume Hochstamm StU 8-10 regionale, bewährte Sorten
jeweils im Abstand von 10m zu pflanzen, die Obstbäume sind mit
einem Pfahldreibock zu sichern und mit einem Verbißschutz zu versehen

Pflege:
das Grünland ist mit 1-2 Schnitte im Jahr, ab 15. Juni zu mähen, keine Düngung,
kein Pflanzenschutzmittel- und Herbizideinsatz, das Mähgut ist abzufahren,
die Obstbäume sind dauerhaft zu erhalten und bei Ausfall zu ersetzen
die Obstbäume sind mit einem fachgerechten Erziehungsschnitt und nach erfolgten
Kronenaufbau sind die Obstbäume mit einem fachgerechten Erhaltungsschnitt
zu pflegen

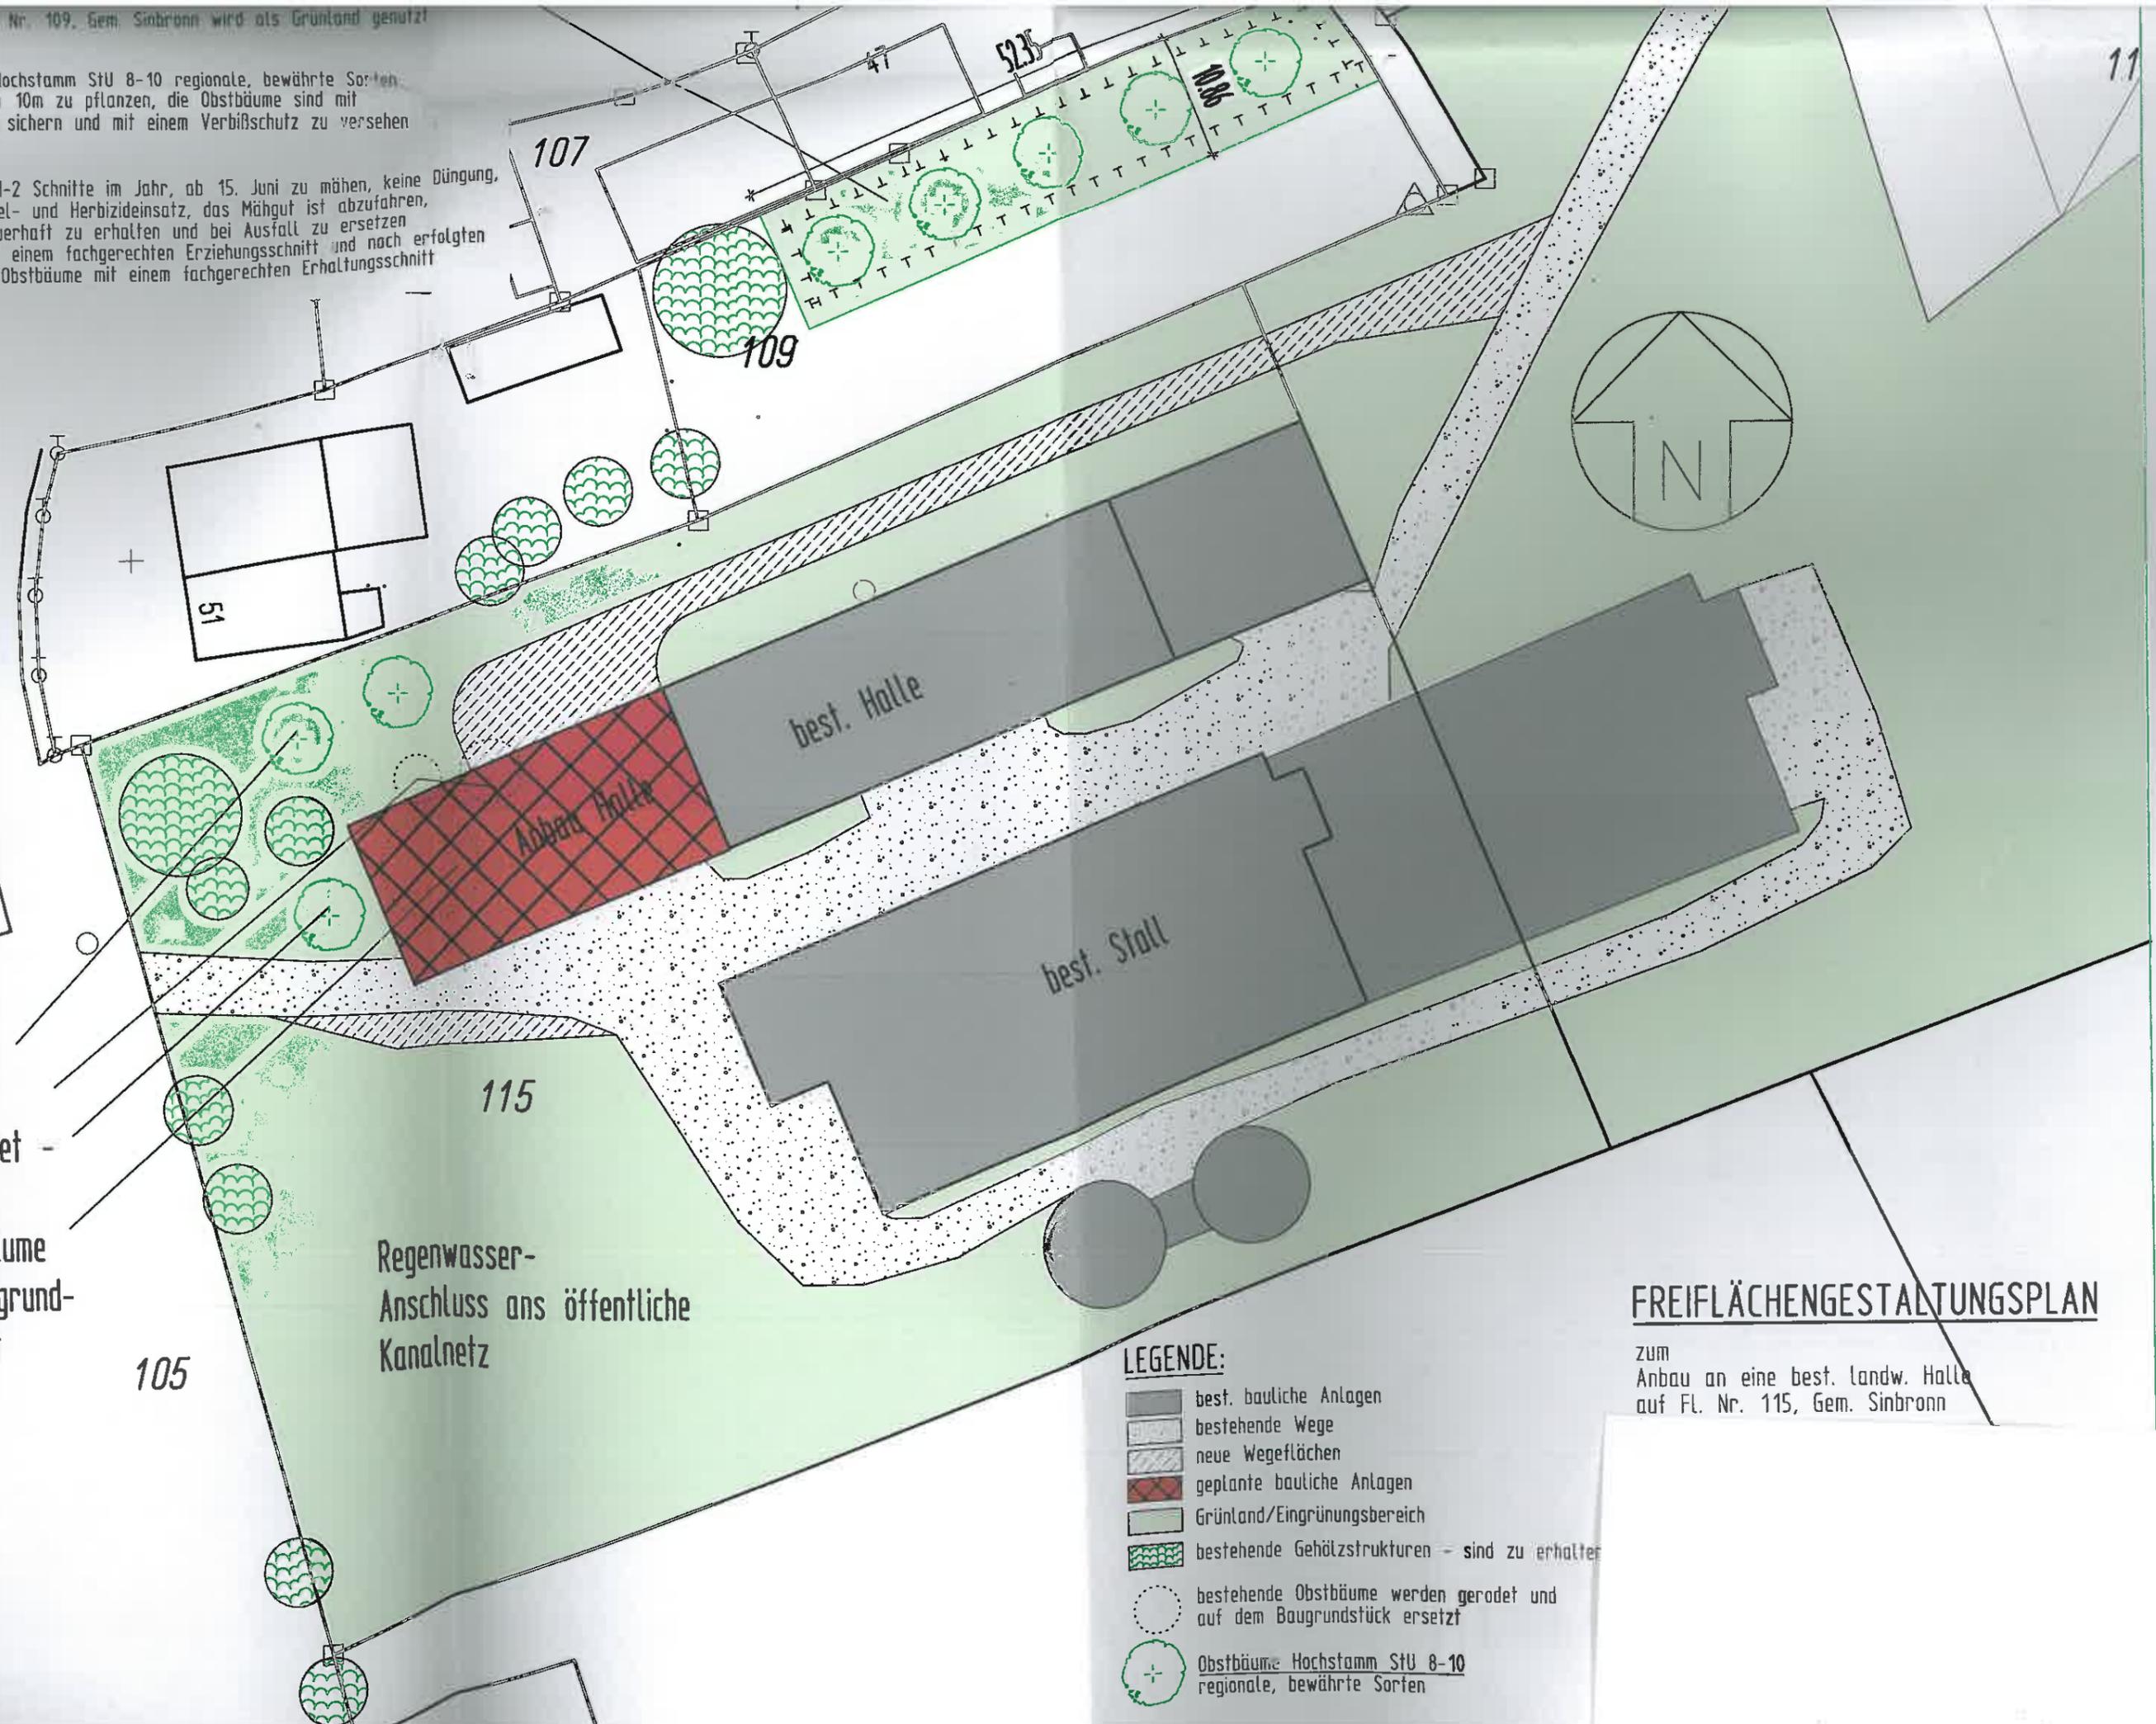

3 bestehende
Obstbäume -
werden gerodet

und 3 Obstbäume
auf dem Baugrund-
stück ersetzt

Regenwasser-
Anschluss ans öffentliche
Kanalnetz

FREIFLÄCHENGESTALTUNGSPLAN

Zum
Anbau an eine best. landw. Halle
auf Fl. Nr. 115, Gem. Sinbronn

LEGENDE:

- best. bauliche Anlagen
- bestehende Wege
- neue Wegeflächen
- geplante bauliche Anlagen
- Grünland/Eingrünungsbereich
- bestehende Gehölzstrukturen - sind zu erhalten
- bestehende Obstbäume werden gerodet und auf dem Baugrundstück ersetzt
- Obstbäume Hochstamm StU 8-10 regionale, bewährte Sorten