


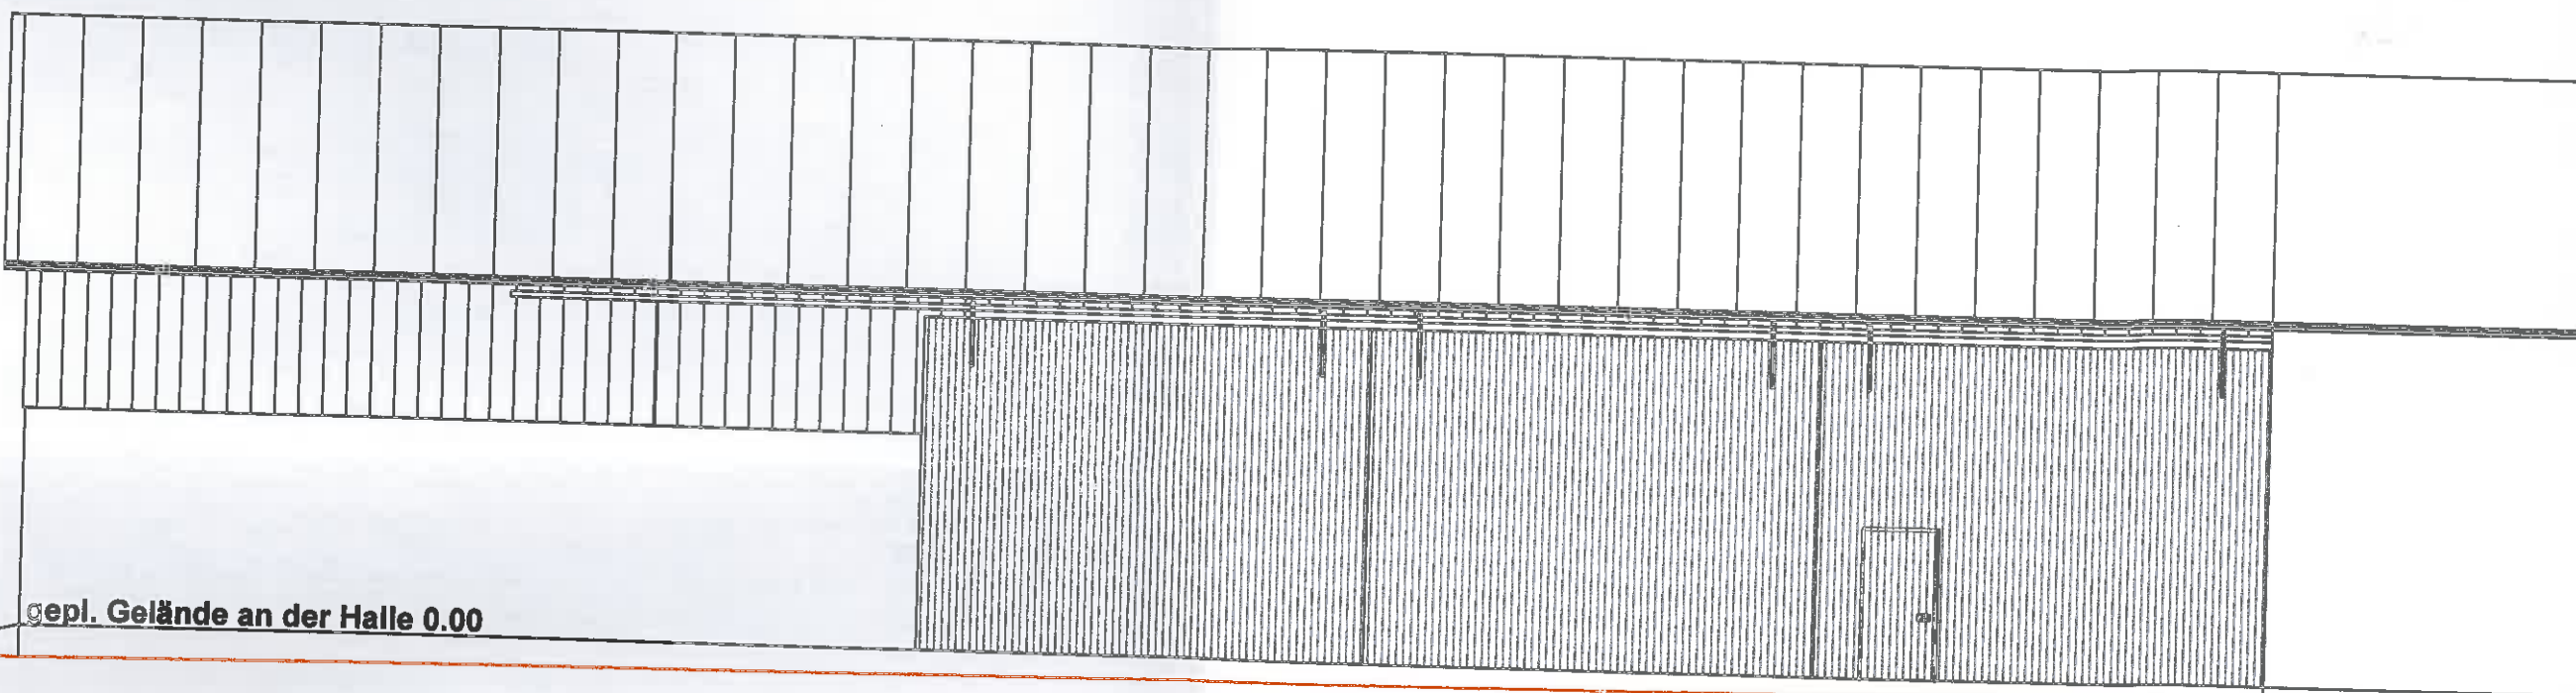

gepl. Gelände an der Halle 0.00

best. Gelände -0,44

best. Gelände -0,15

gepl. Anbau landw. Halle
OK Bodenplatte 0,00

Halle
Bestand
OK Boden-
platte 0,00