



**Amt für Digitalisierung, Breitband und Vermessung
Ansbach**

Dollmannstraße 56
91522 Ansbach


Auszug aus dem Liegenschaftskataster

Flurkarte 1 : 1000
zur Bauvorlage nach § 7 Abs. 1 BauVorIV
Erstellt am 01.06.2018

Flurstück: 115
Gemarkung: Sinbronn

Gemeinde: Stadt Dinkelsbühl
Landkreis: Ansbach
Bezirk: Mittelfranken

5437508

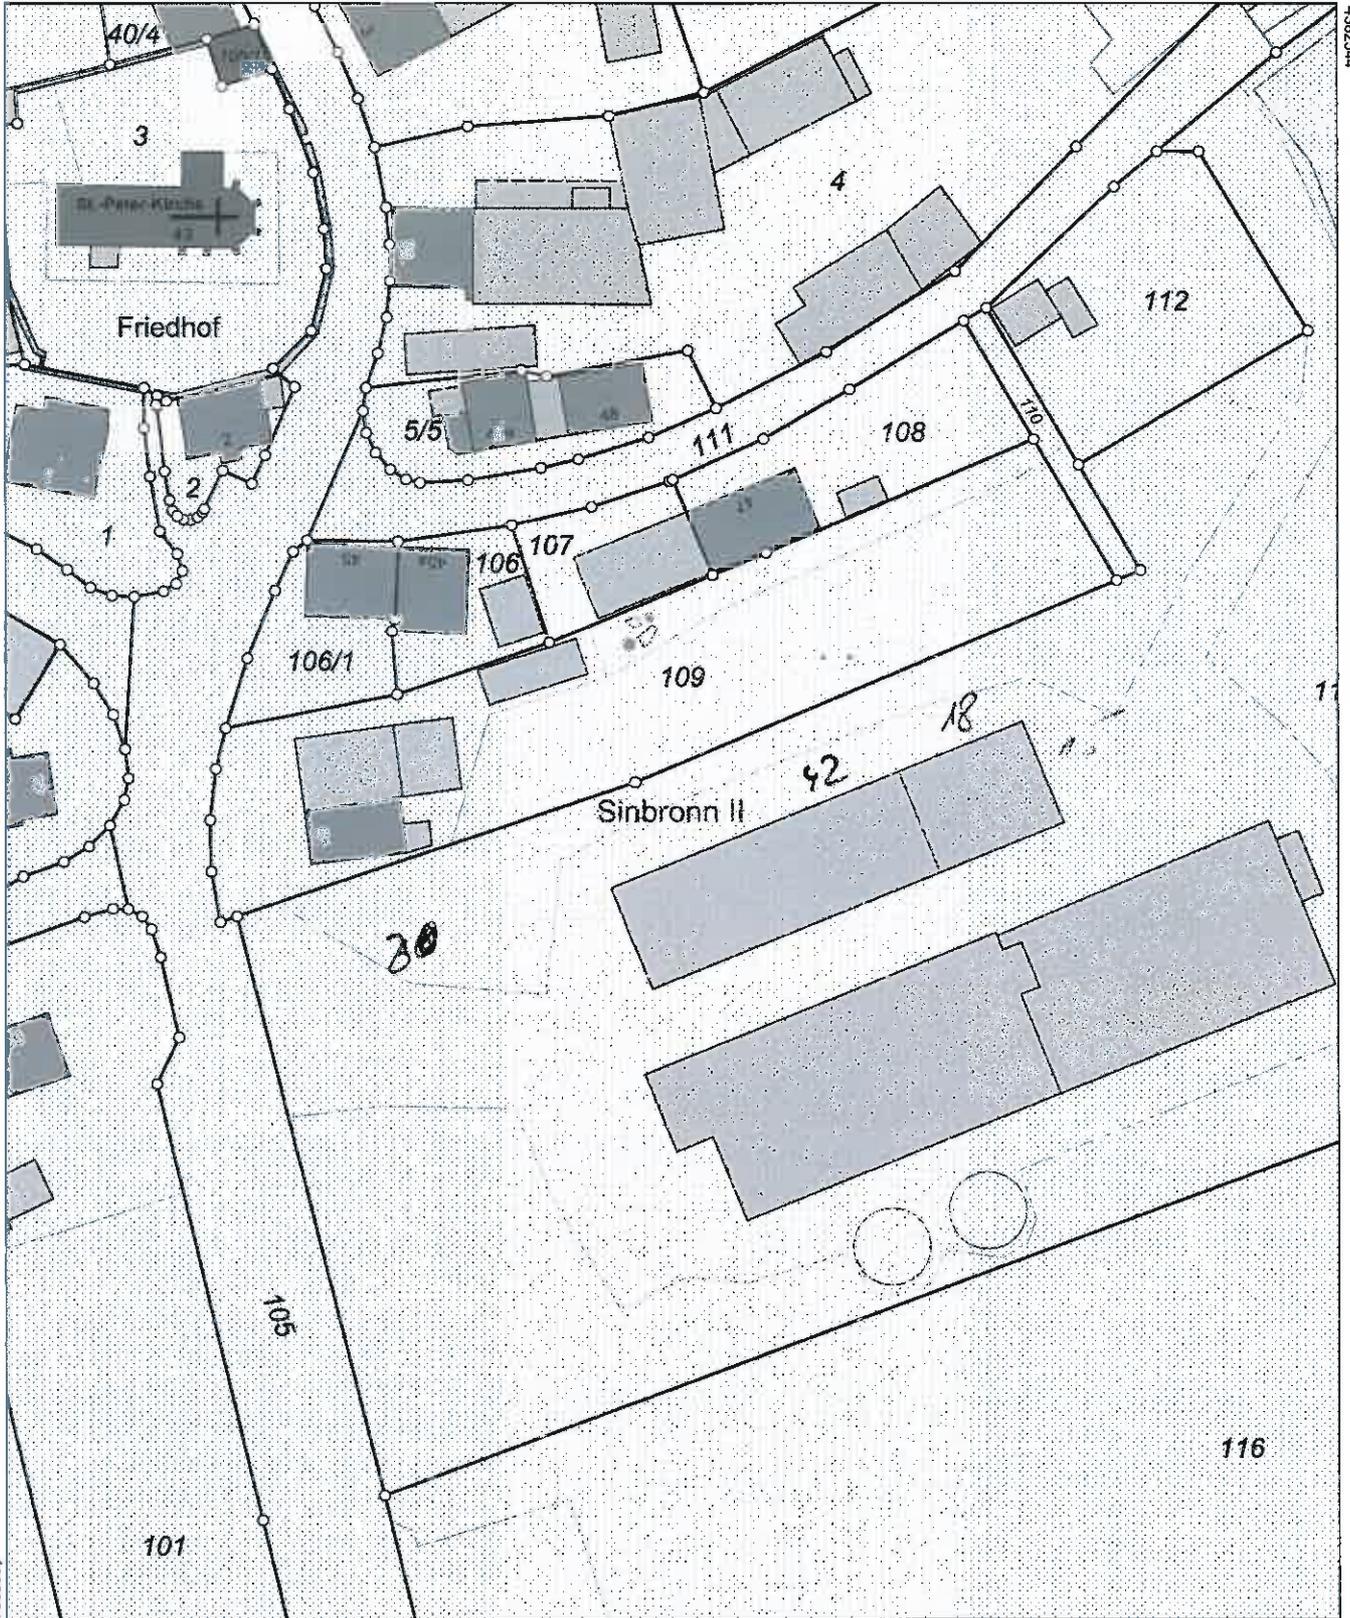

Maßstab 1:1000 0 10 20 30 Meter

Vervielfältigung nur in analoger Form für den eigenen Gebrauch.
Zur Maßentnahme nur bedingt geeignet.

Geschäftszeichen: scr

**Amt für Digitalisierung, Breitband
und Vermessung Ansbach**

Dollmannstraße 56

91522 Ansbach

Stempel und Unterschrift der abgebenden Stelle