



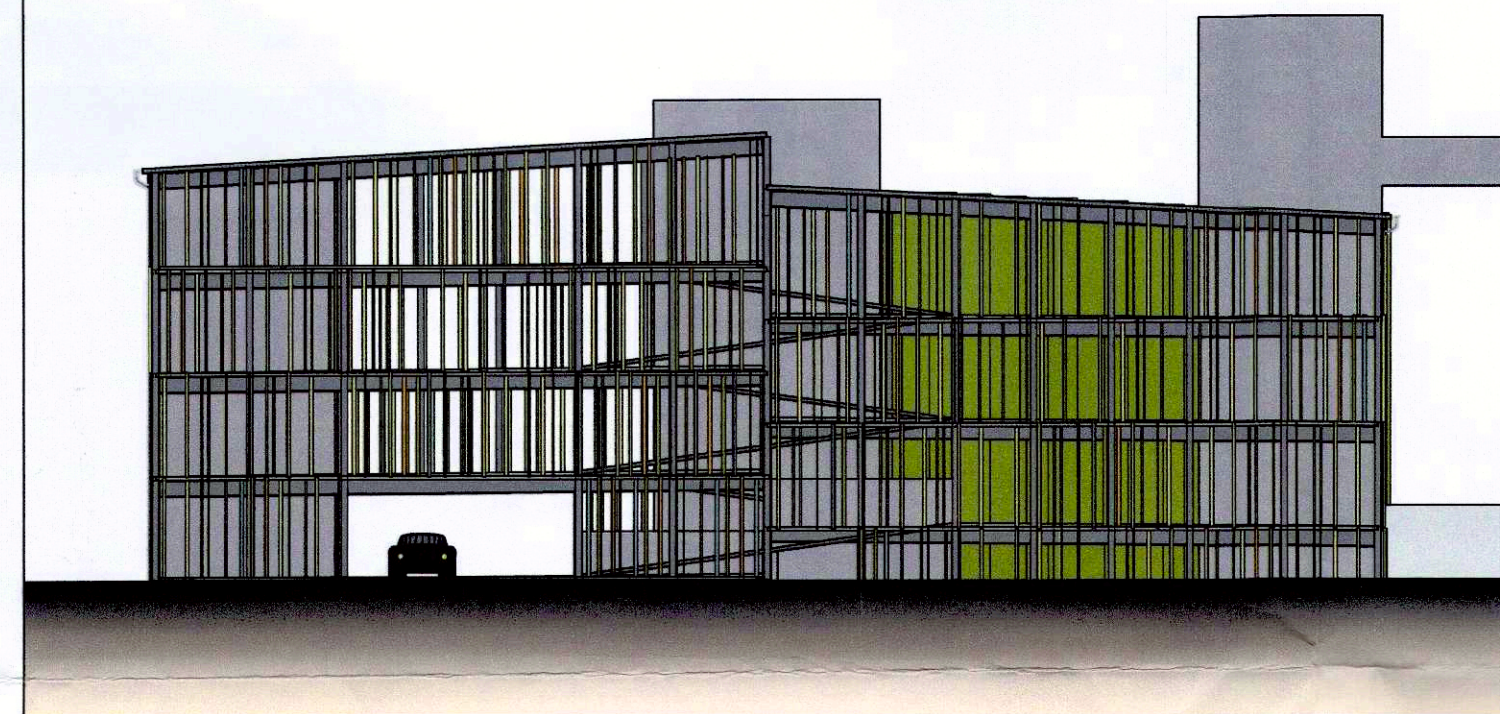


Westansicht




Ostansicht

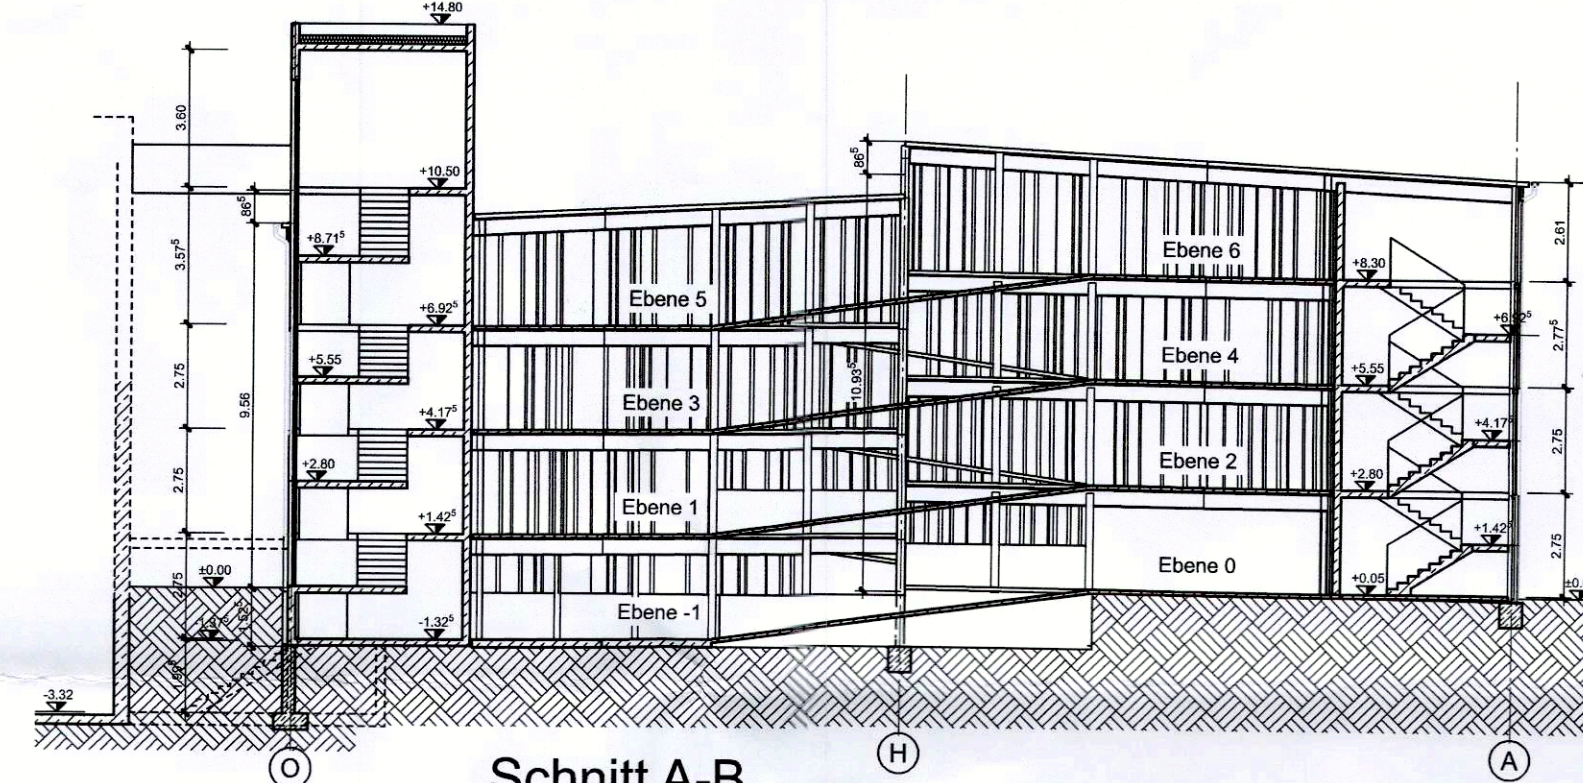


Schnitt A-B

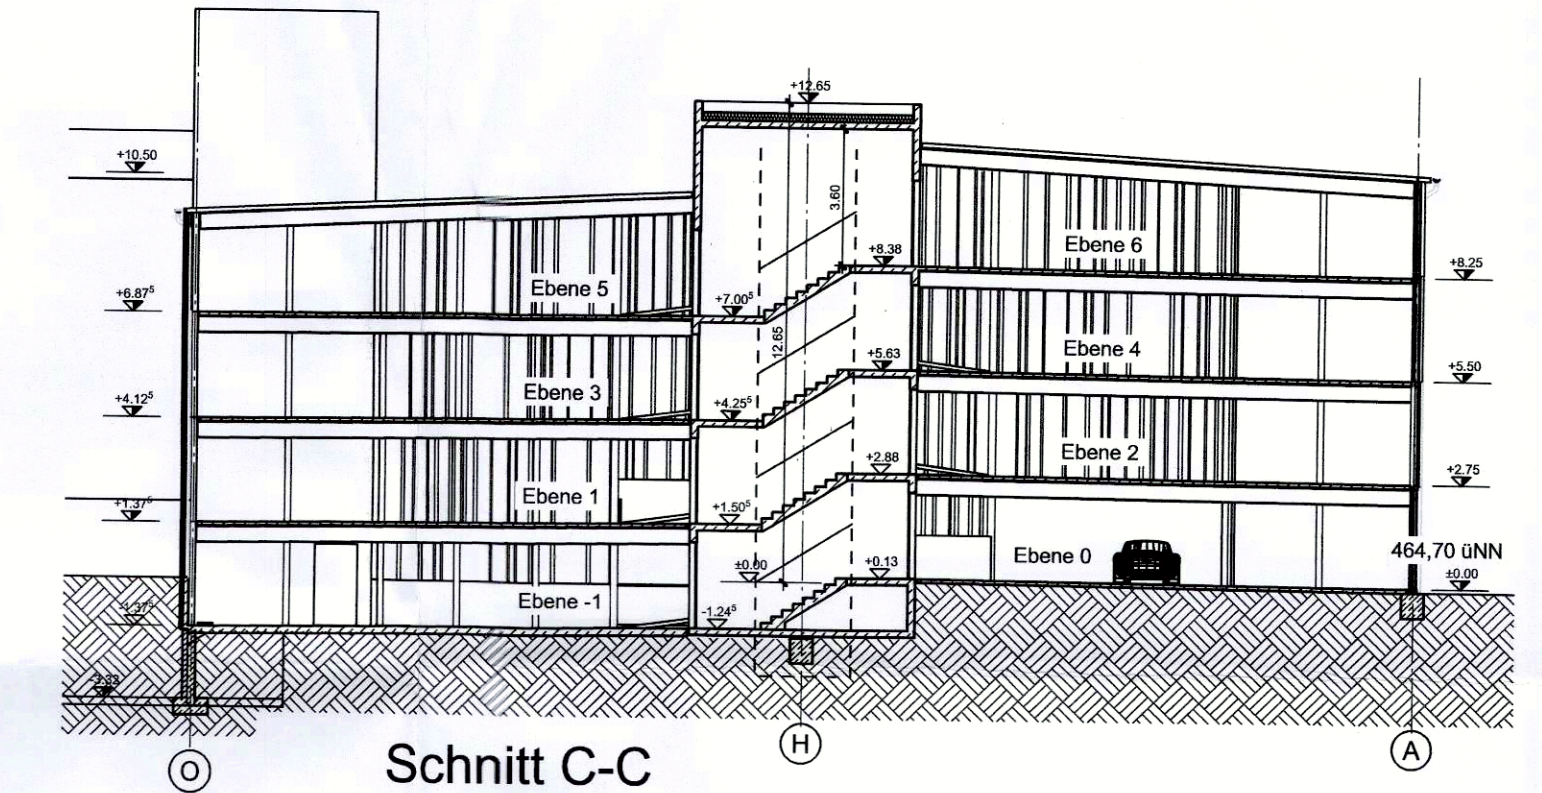

Schnitt C-C

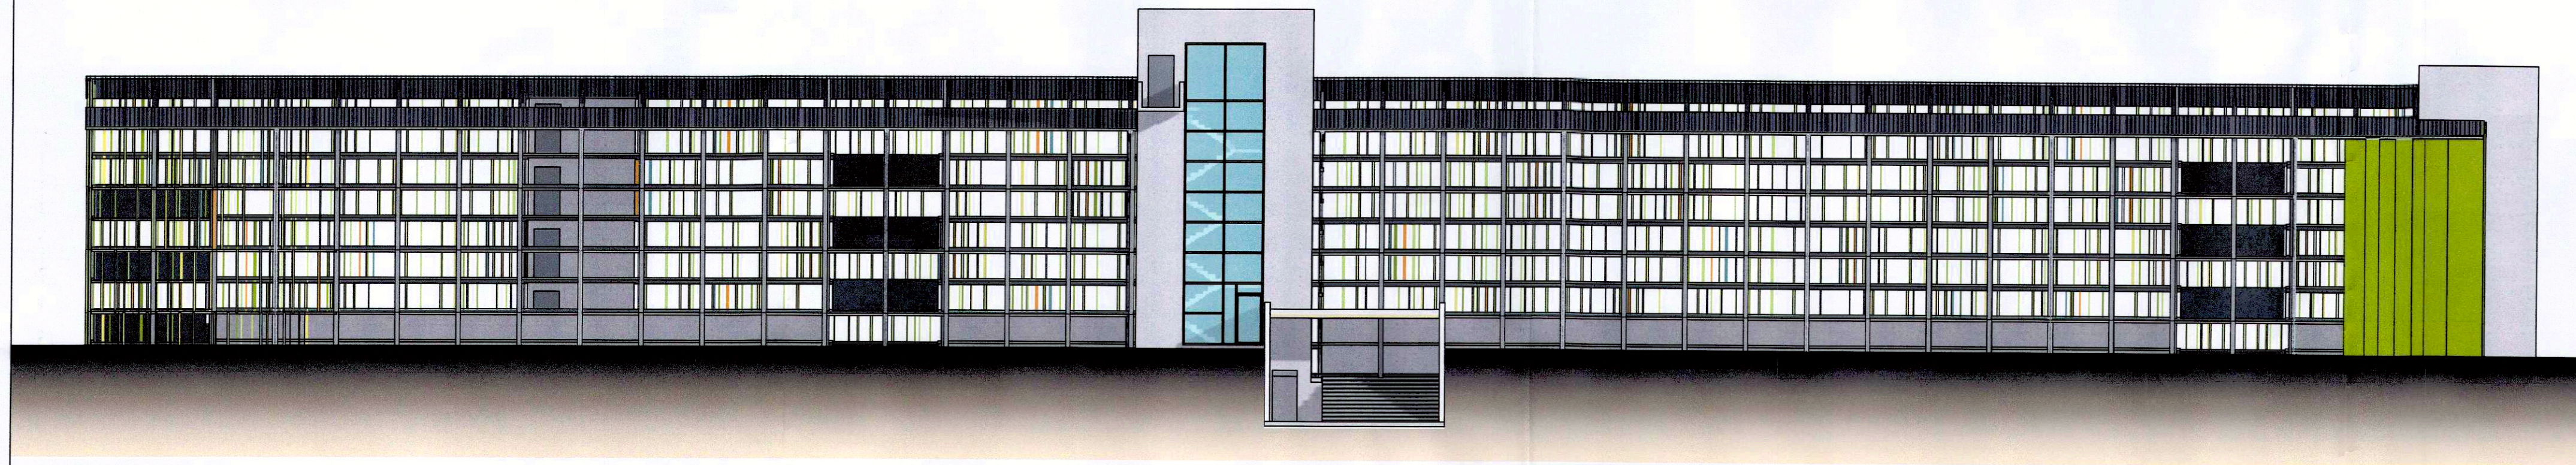

Südansicht

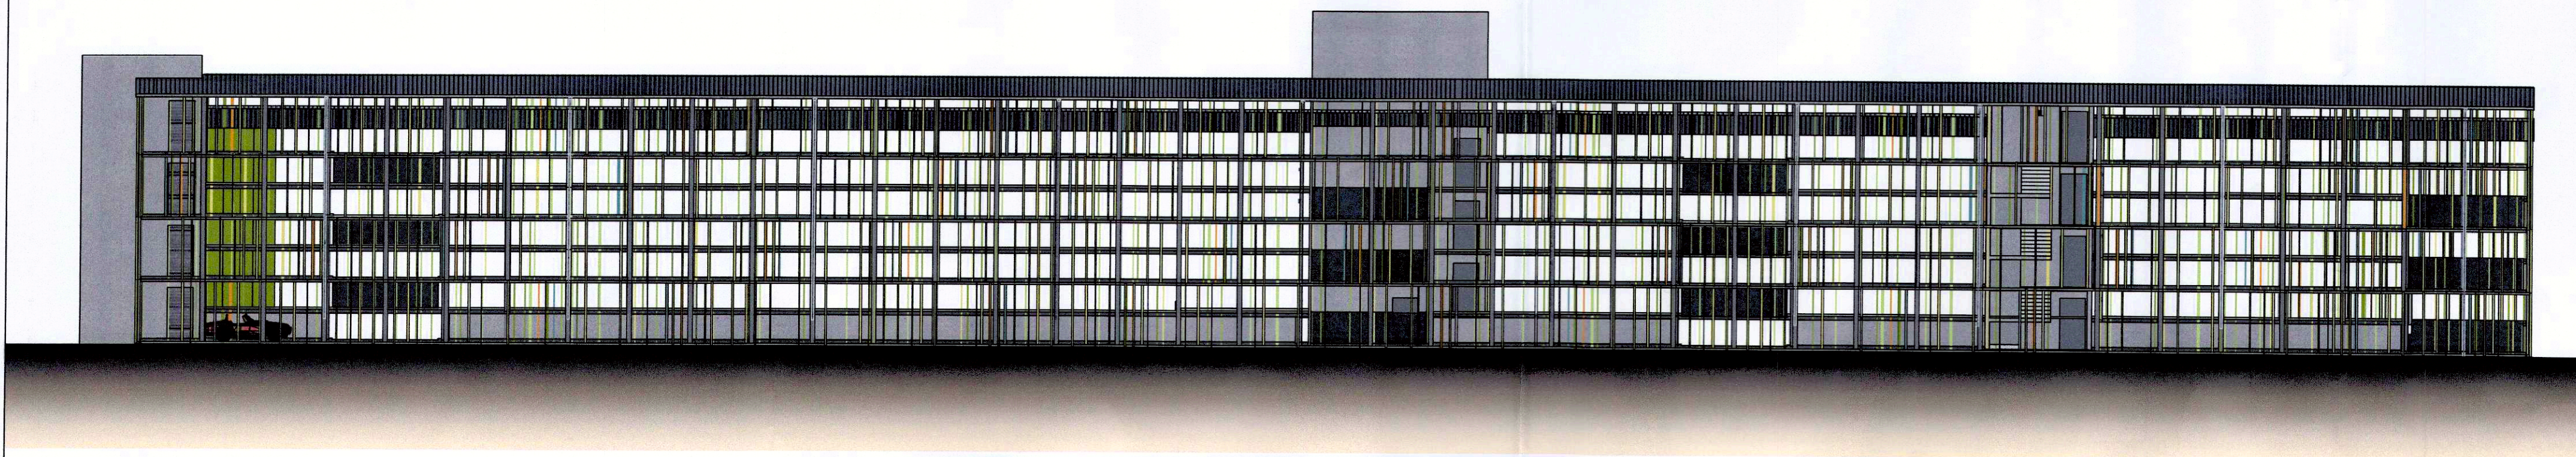

Nordansicht

Baueingabeplan

Bauvorhaben:
Neubau eines Parkhauses

Bauherr:
Dinkelsbühler Parkhaus GmbH & Co. KG
Grenzstraße 42-43
74579 Fichtenau

Bauort:
Baugebiet Ellwanger Straße
Gemeinde: 91550 Dinkelsbühl

Planinhalt:
Ansichten + Schnitt M. 1:200

gez. geändert:
MS

Planung:
BREITENBÜCHER
ARCHITEKTEN GMBH
91550 DINKELSBÜHL, HOFACKERSTRASSE 3, 09851/55153-0
FAX 09851/55153-20 atb.architekten@t-online.de
Dinkelsbühl den 29. März 2018

