
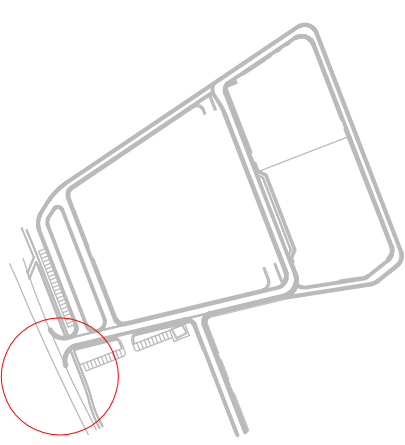


Änderungen		geändert	Name	geprüft	Name

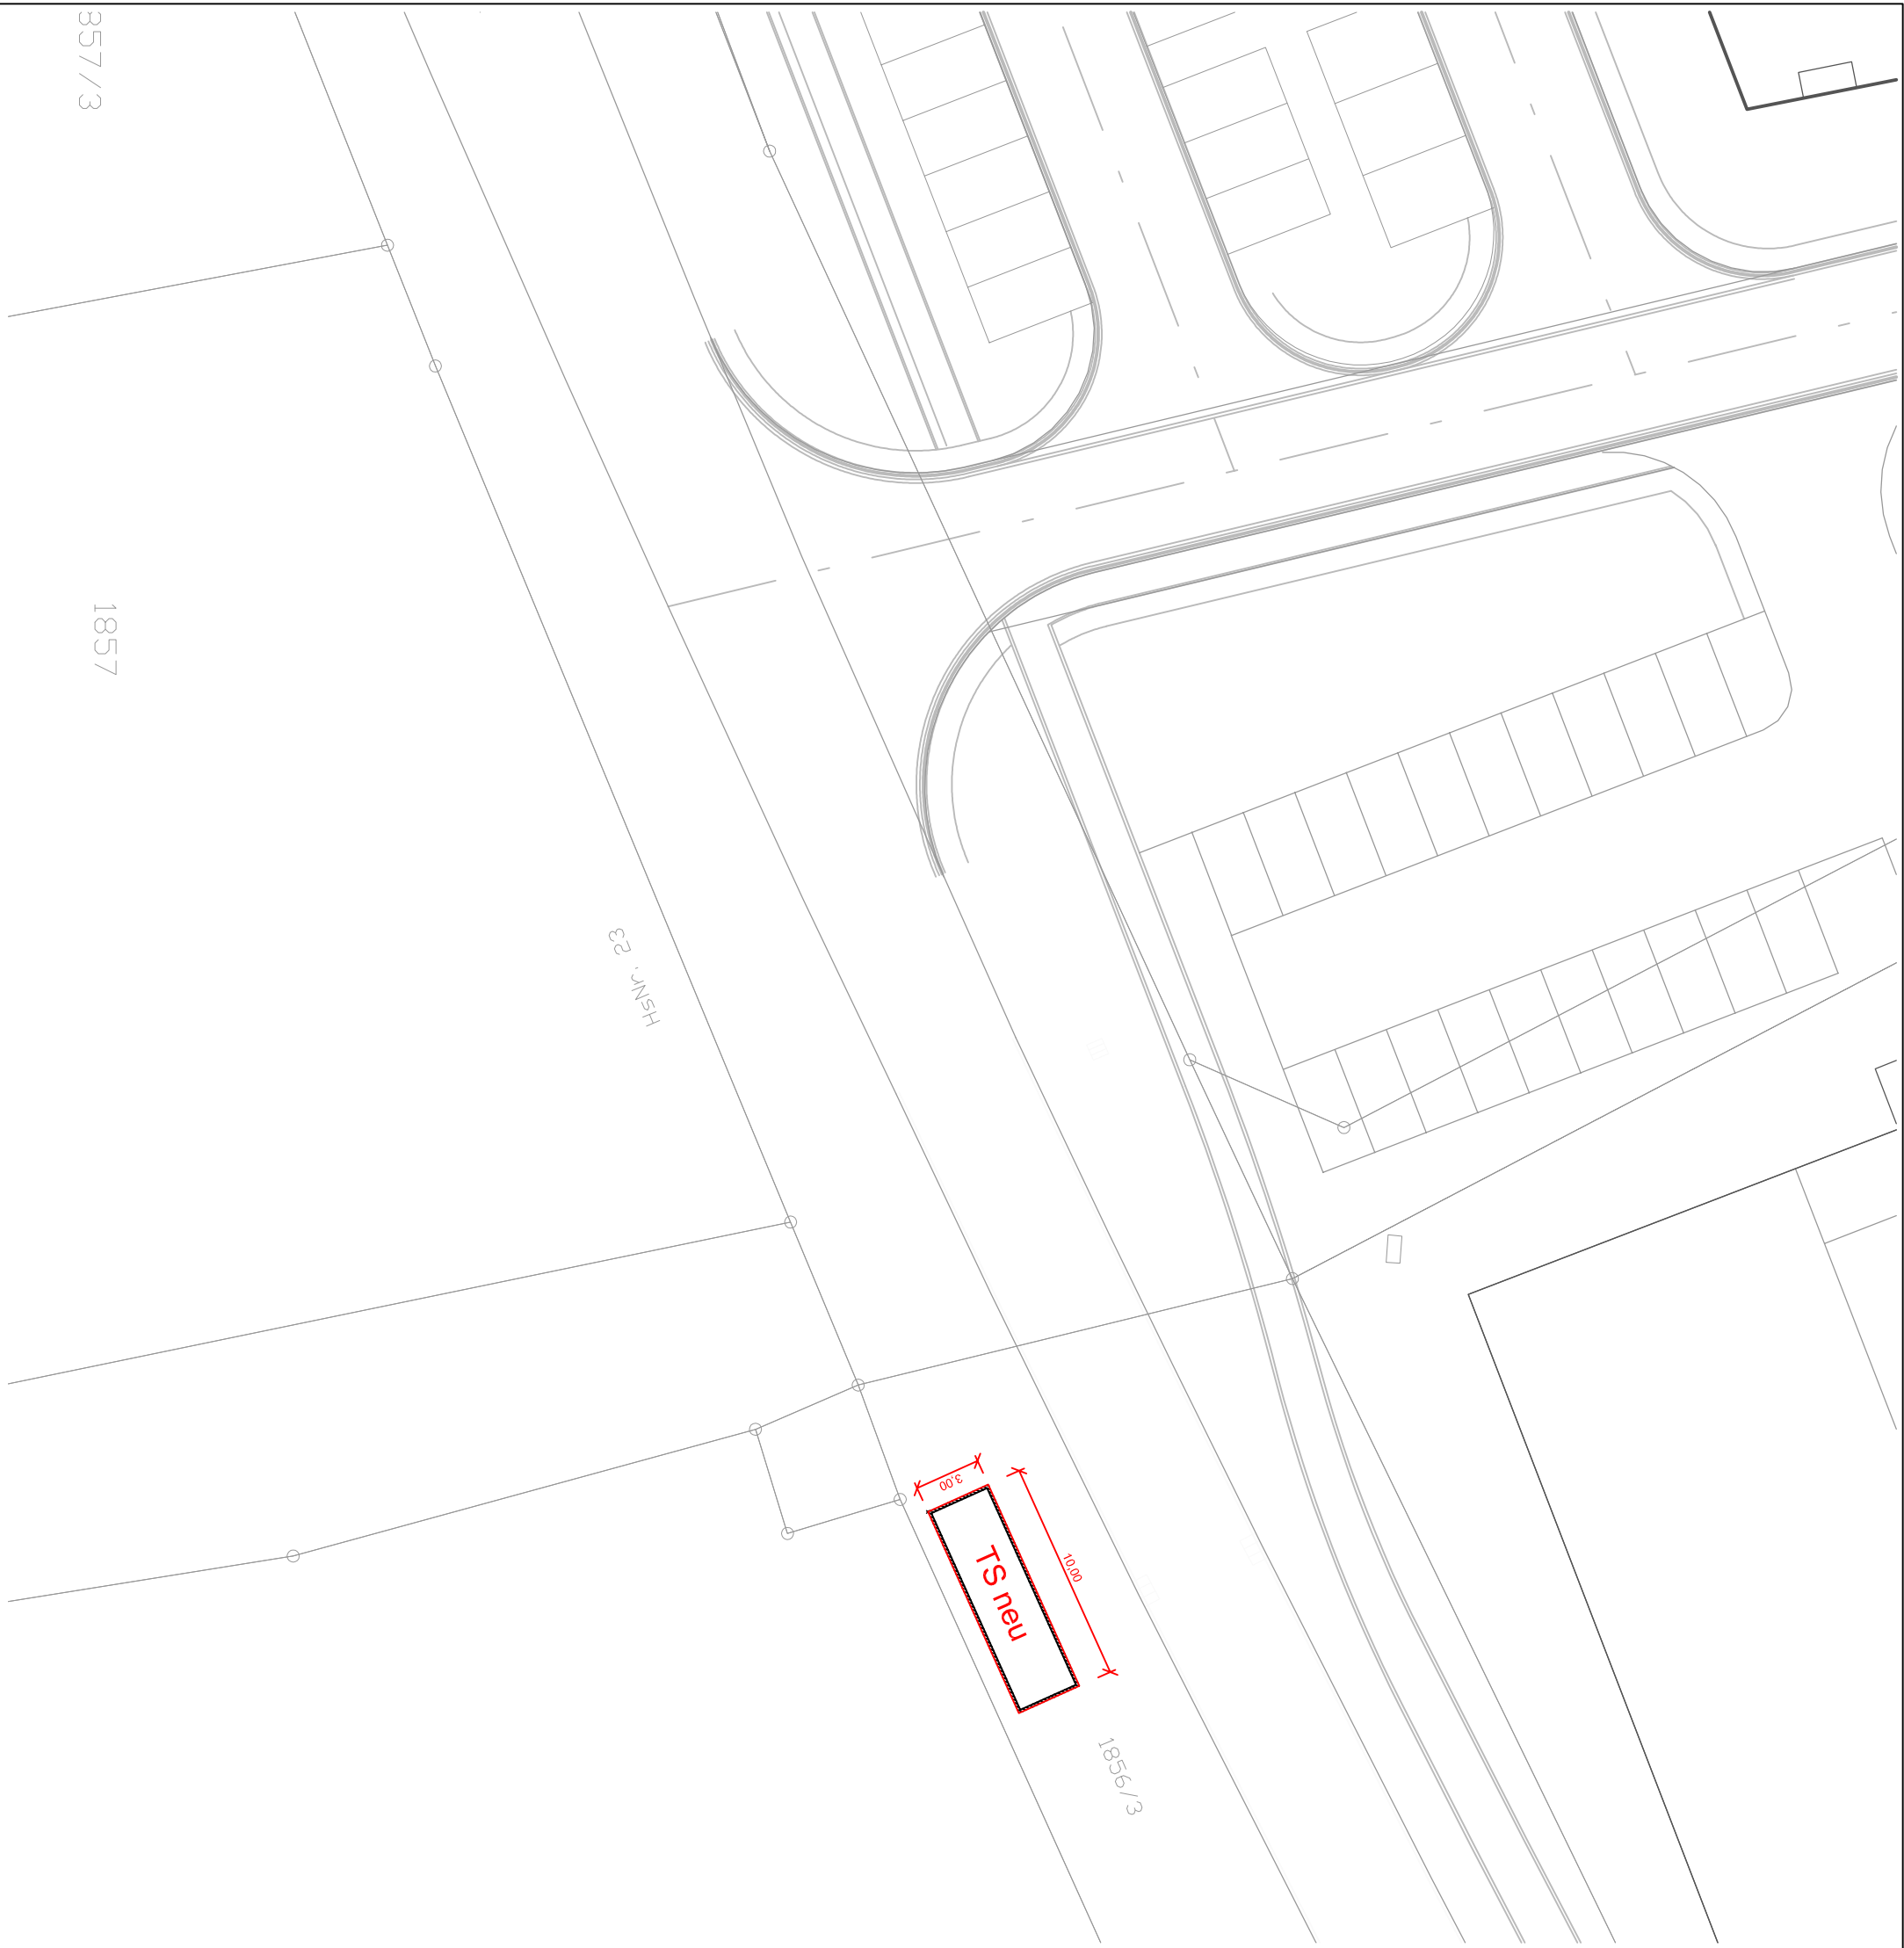

STROM-GAS-WASSER-WÄRME-BÄDER-ÖPNV

Rudolf-Schmidt-Straße 7
 91550 Dinkelsbühl
 e-mail stadwerke@dfinkelshuehl.de

Vorhaben:		Anlage:	
Neubau Trafostation Ellwanger Straße		- Plan-Nr.: 01 20180706_Ellw.-Str./Eschl.Sparten	

Vorbabensträger:		Stand		Name	
Masßstab: 1:250	Lageplan Grundriess Trafostation	eigemessen:	09.07.2018	Bregulla	
		gezichnet	09.07.2018	Bregulla	
		geprüft			

Vorbabensträger:		Entwurfverfasser:
		Stadwerke Dinkelsbühl

(Datum)	(Unterschrift)

(Datum)	(Unterschrift)