



**Amt für Digitalisierung, Breitband und Vermessung  
Ansbach**


Dollmannstraße 56  
91522 Ansbach

# Auszug aus dem Liegenschaftskataster

Flurkarte 1 : 1000  
zur Bauvorlage nach § 7 Abs. 1 BauVorIV  
Erstellt am 20.02.2018

Flurstück: 1280  
Gemarkung: Dinkelsbühl

Gemeinde: Stadt Dinkelsbühl  
Landkreis: Ansbach  
Bezirk: Mittelfranken

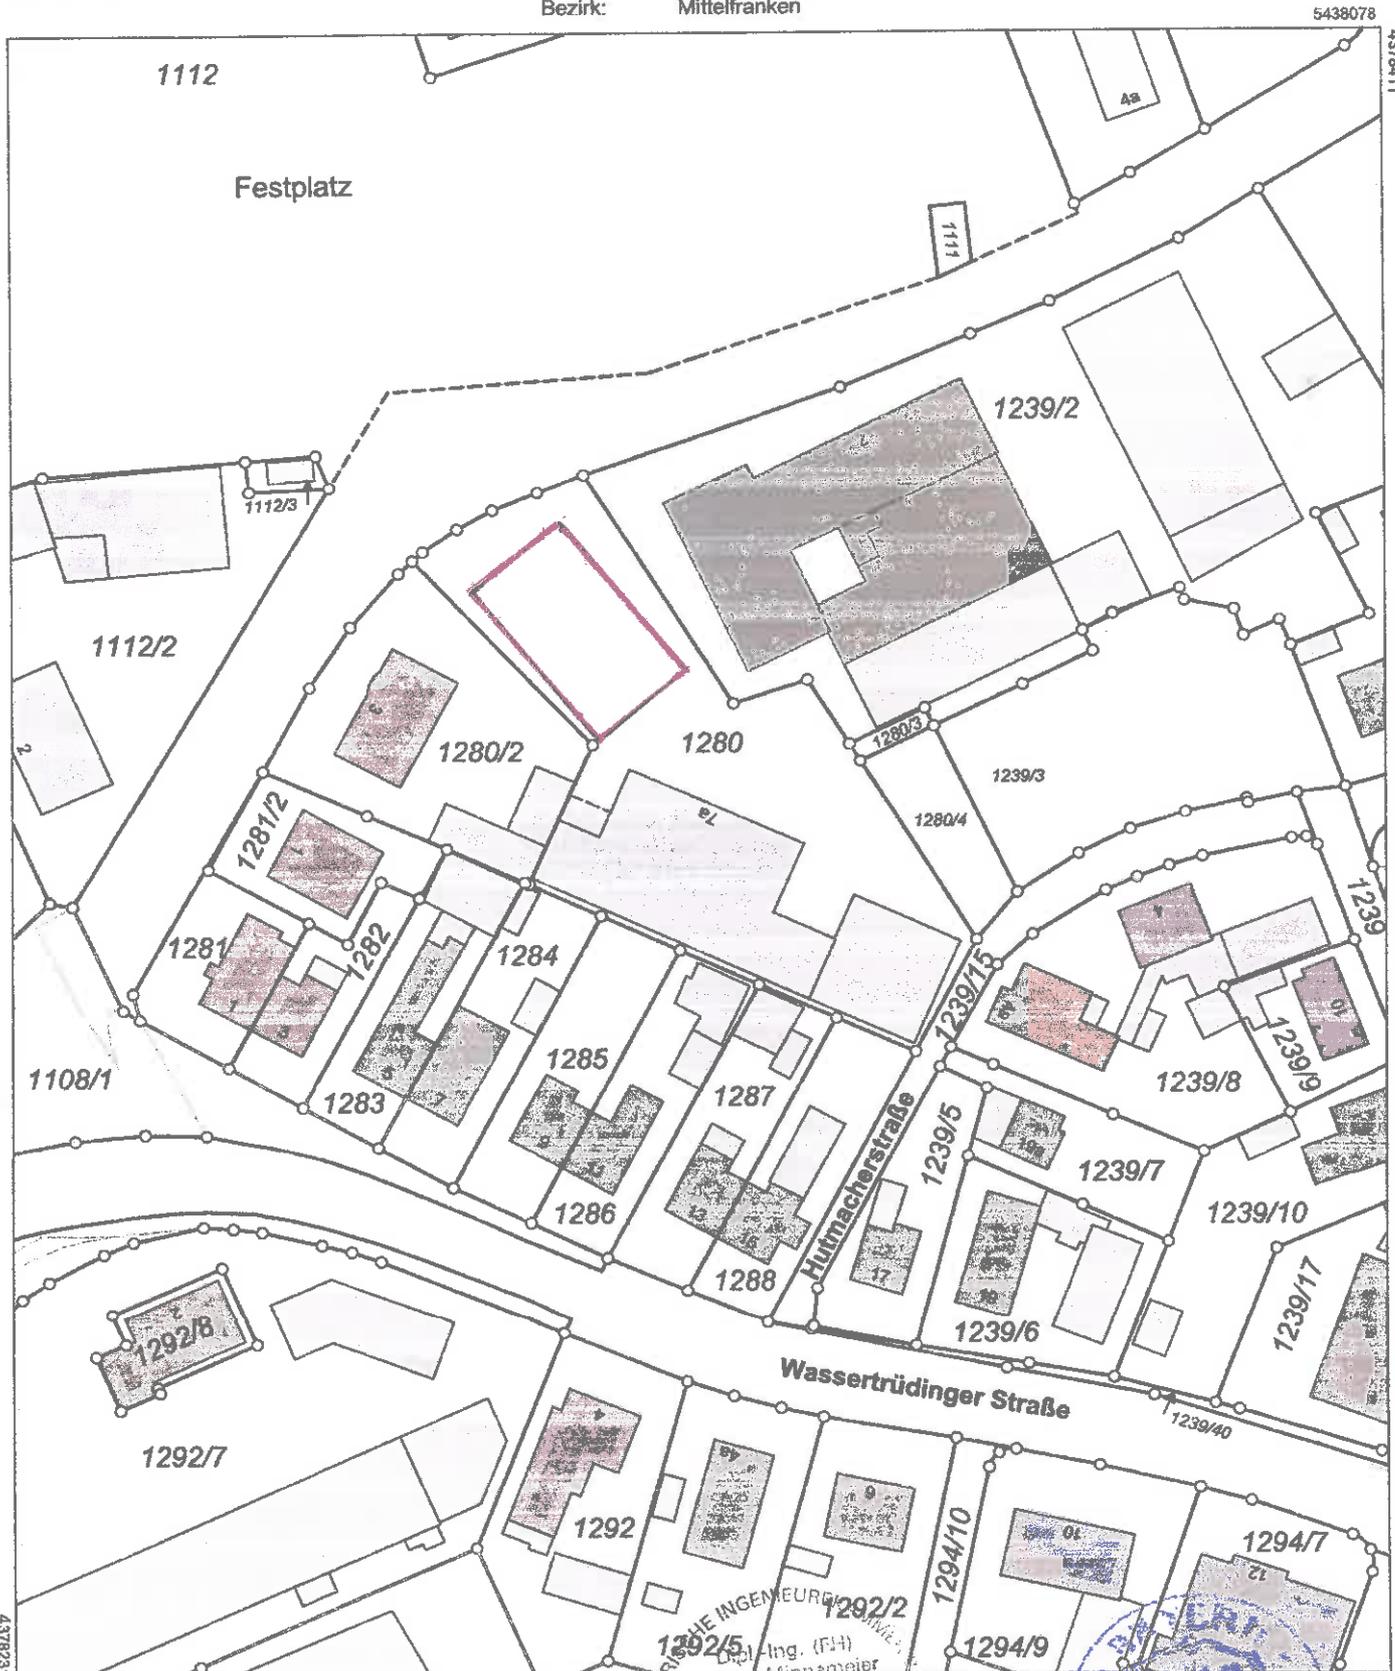

4378231

5437858

Maßstab 1:1000 0 10 20 30 Meter

Vervielfältigung nur in analoger Form für den eigenen Gebrauch.  
Zur Maßentnahme nur bedingt geeignet.

Geschäftszeichen: III/04/2018\_Heinzman

BEZIRKSMITTELFRANKEN  
INGENIEURFÜR VERMESSUNGSWESEN  
Dipl.-Ing. (FH)  
Walter Minnameier



Stempel und Unterschrift der abgebenden Stelle