



WESTEN



Amt für Digitalisierung, Breitband und Vermessung  
Ansbach


Doilmannstraße 56  
91522 Ansbach

Flurstück: 80  
Gemarkung: Dinkelsbühl

Gemeinde: Stadt Dinkelsbühl  
Landkreis: Ansbach  
Bezirk: Mittelfranken

### Auszug aus dem Liegenschaftskataster

Flurkarte 1 : 1000  
zur Bauvorlage nach § 7 Abs. 1 BauVorIV  
Erstellt am 09.04.2018

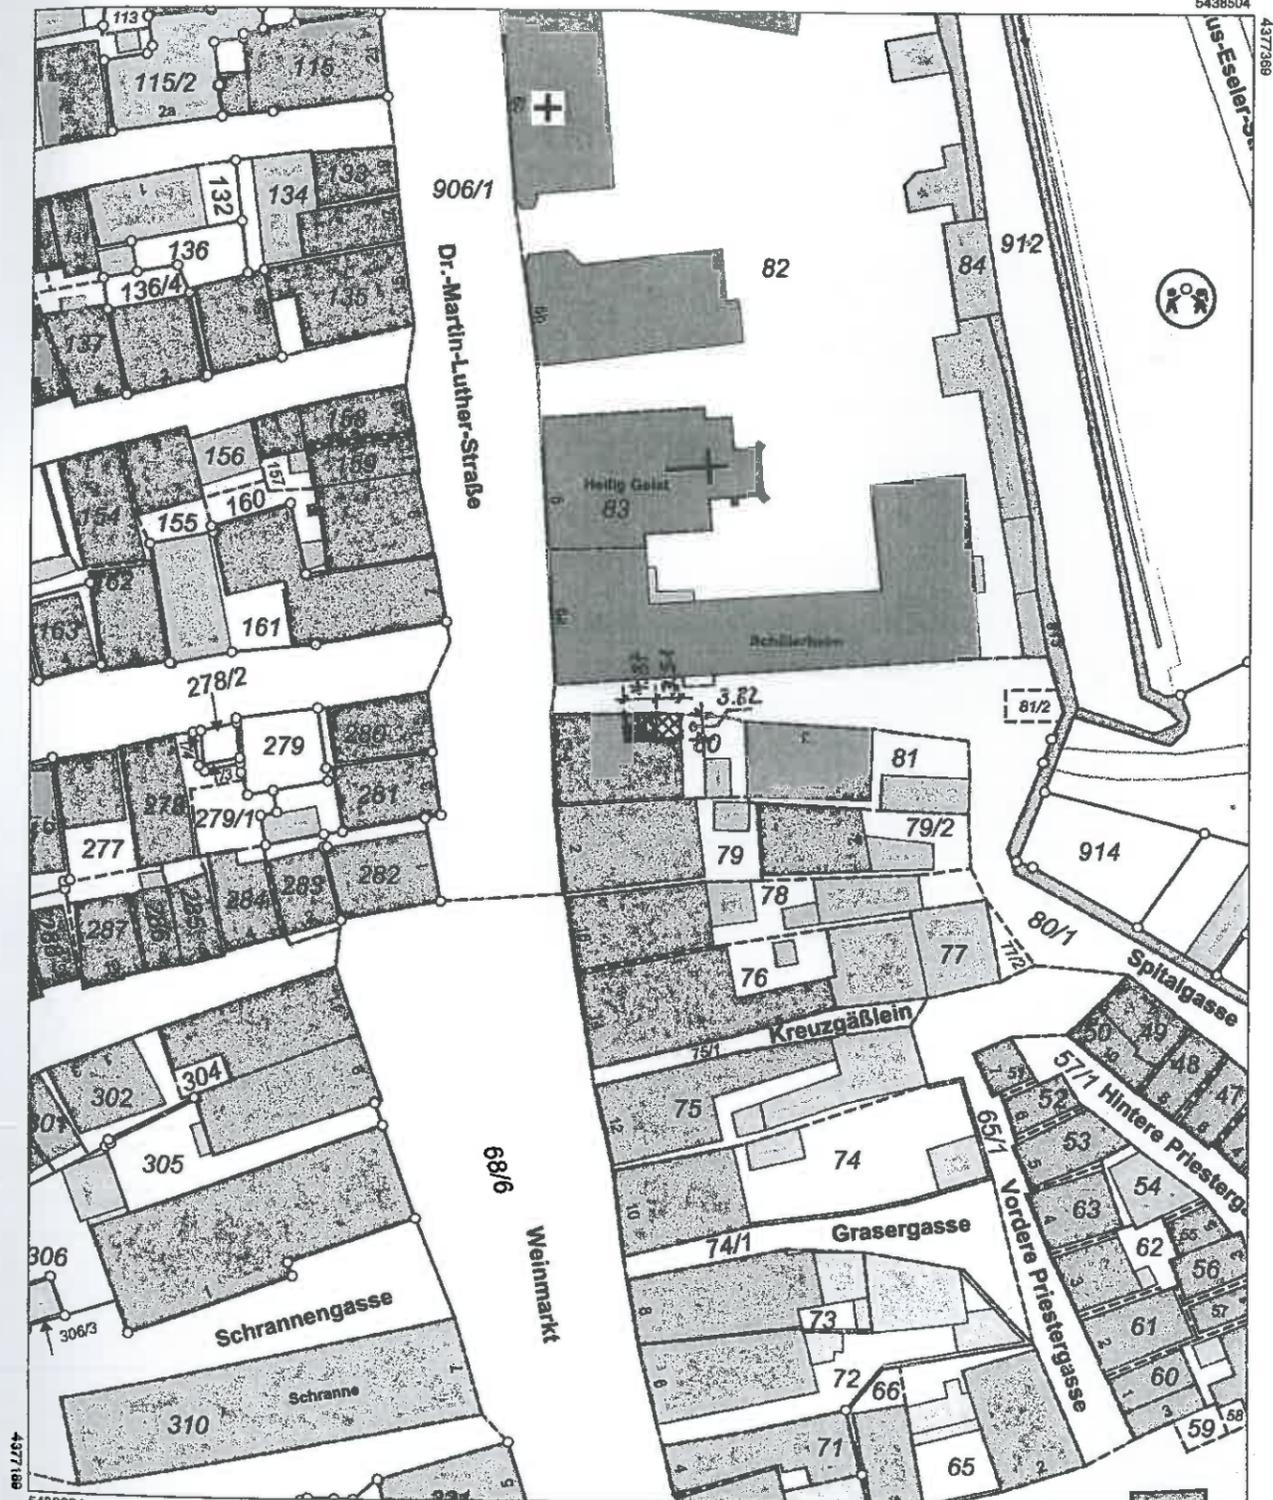

Maßstab 1:1000 0 10 20 30 Meter

Vervielfältigung nur in analoger Form für den eigenen Gebrauch.  
Zur Maßentnahme nur bedingt geeignet.

Geschäftszeichen: 3/2018/13\_EvangKirch

