




OSTEN

Anbau

Aufzug-Überfahrt

3.40
12.06
mittlere Höhe Anbau
9.52
2.54

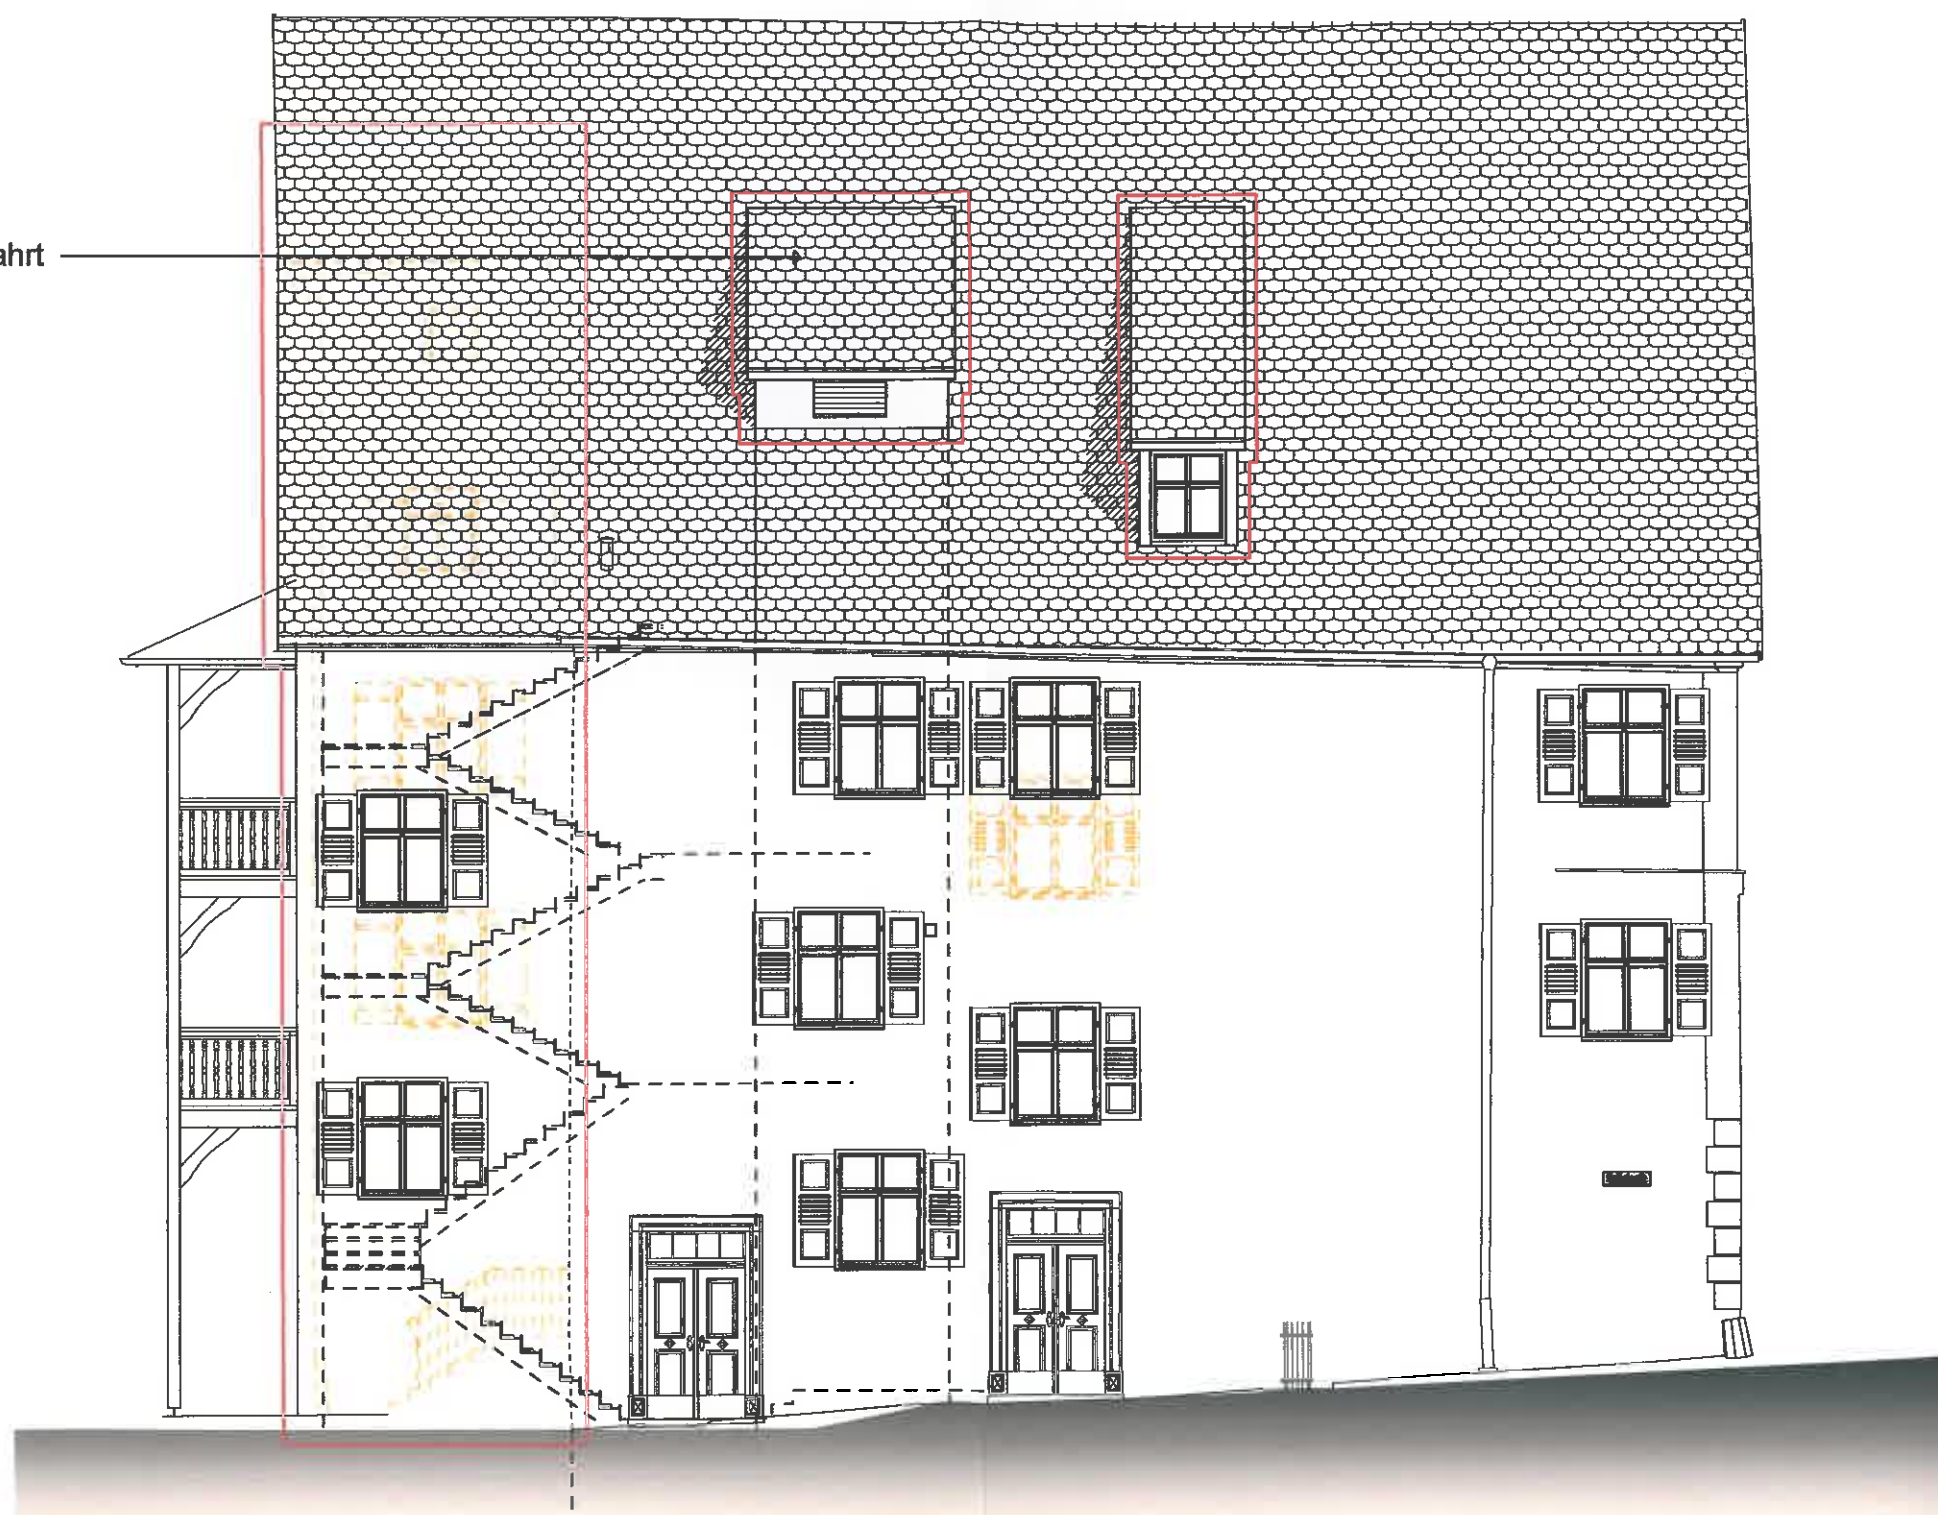

Anbau

NORDEN

neue Gaube