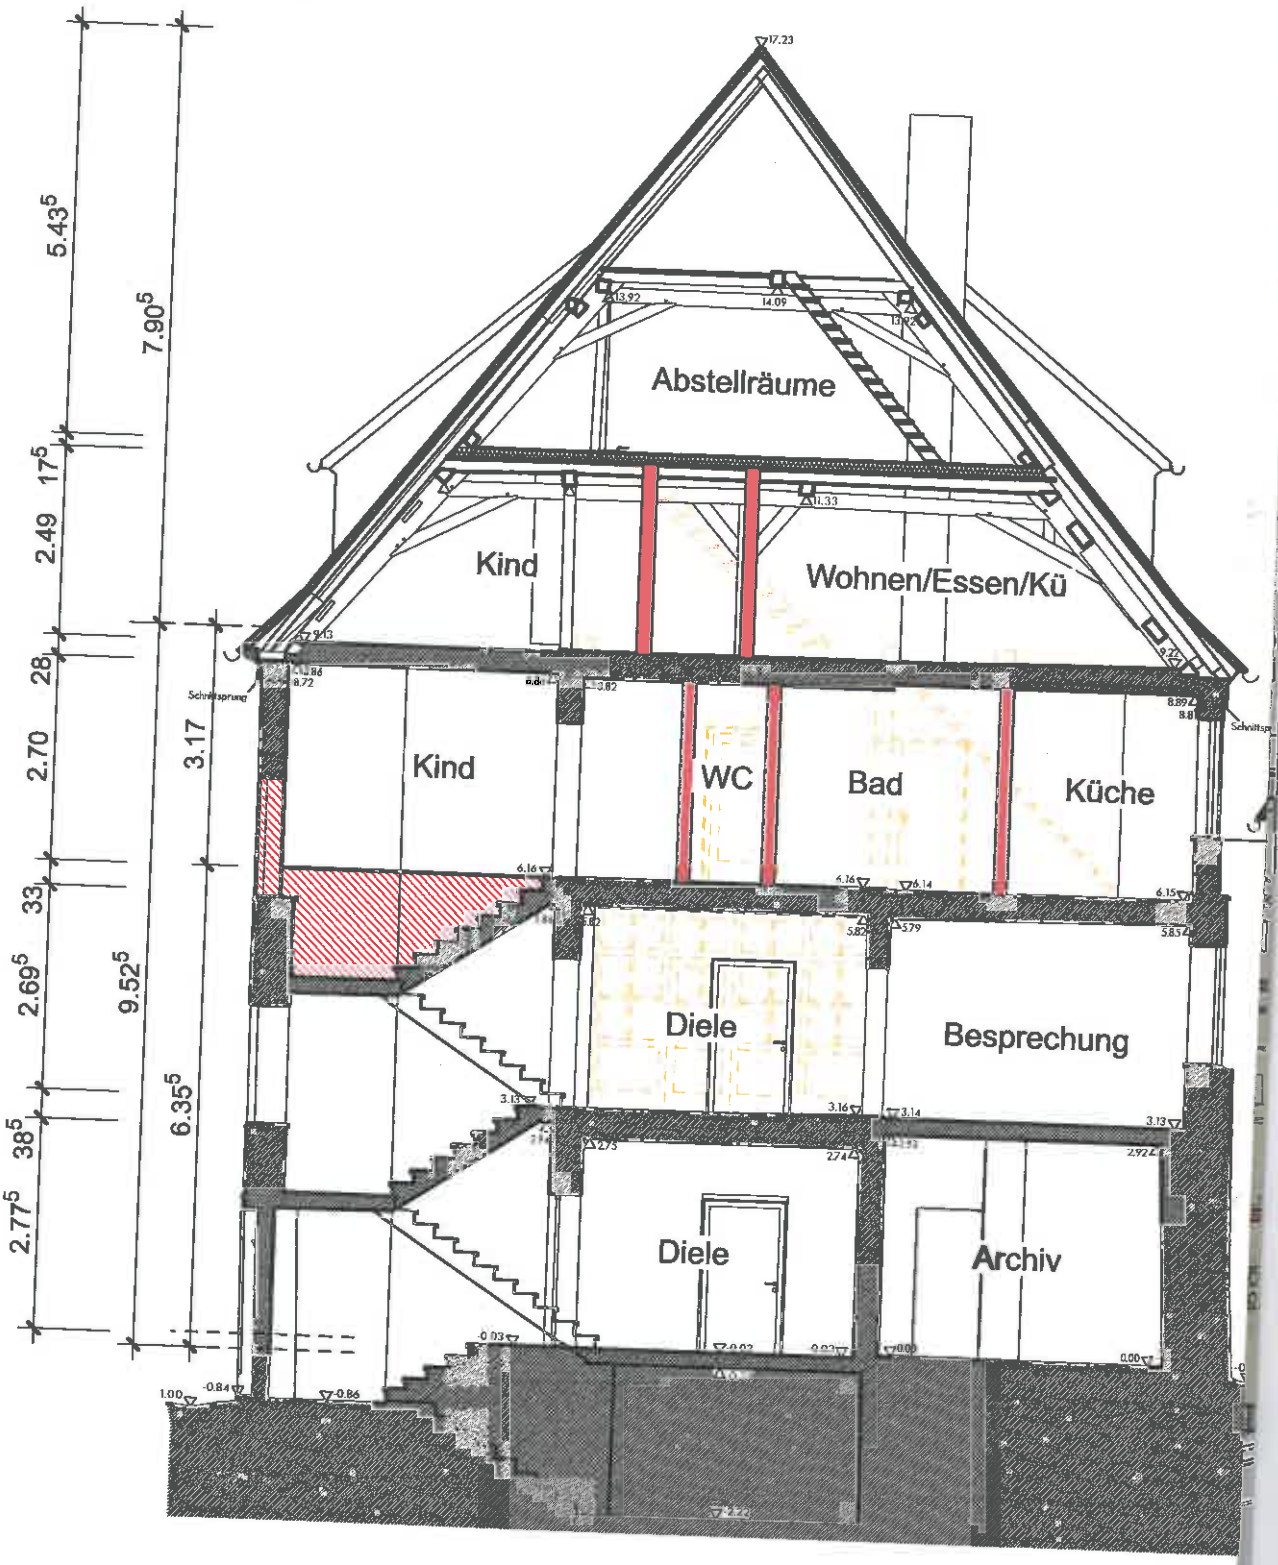
Abstellräume
Kind
Wohnen/Essen/Kü
Kind
WC
Bad
Küche
Diele
Besprechung
Diele
Archiv
5.43
7.90
17
2.49
28
2.70
3.17
33
2.69
9.52
6.35
38
2.77

Schnitt A-B