



Amt für Digitalisierung, Breitband und Vermessung  
Ansbach

Dollmannstraße 56  
91522 Ansbach

# Auszug aus dem Liegenschaftskataster


Flurkarte 1 : 1000  
zur Bauvorlage nach § 7 Abs. 1 BauVorIV  
Erstellt am 13.04.2018

Flurstück: 4  
Gemarkung: Hellenbach

Gemeinde: Stadt Dinkelsbühl  
Landkreis: Ansbach  
Bezirk: Mittelfranken

5441140

437/673

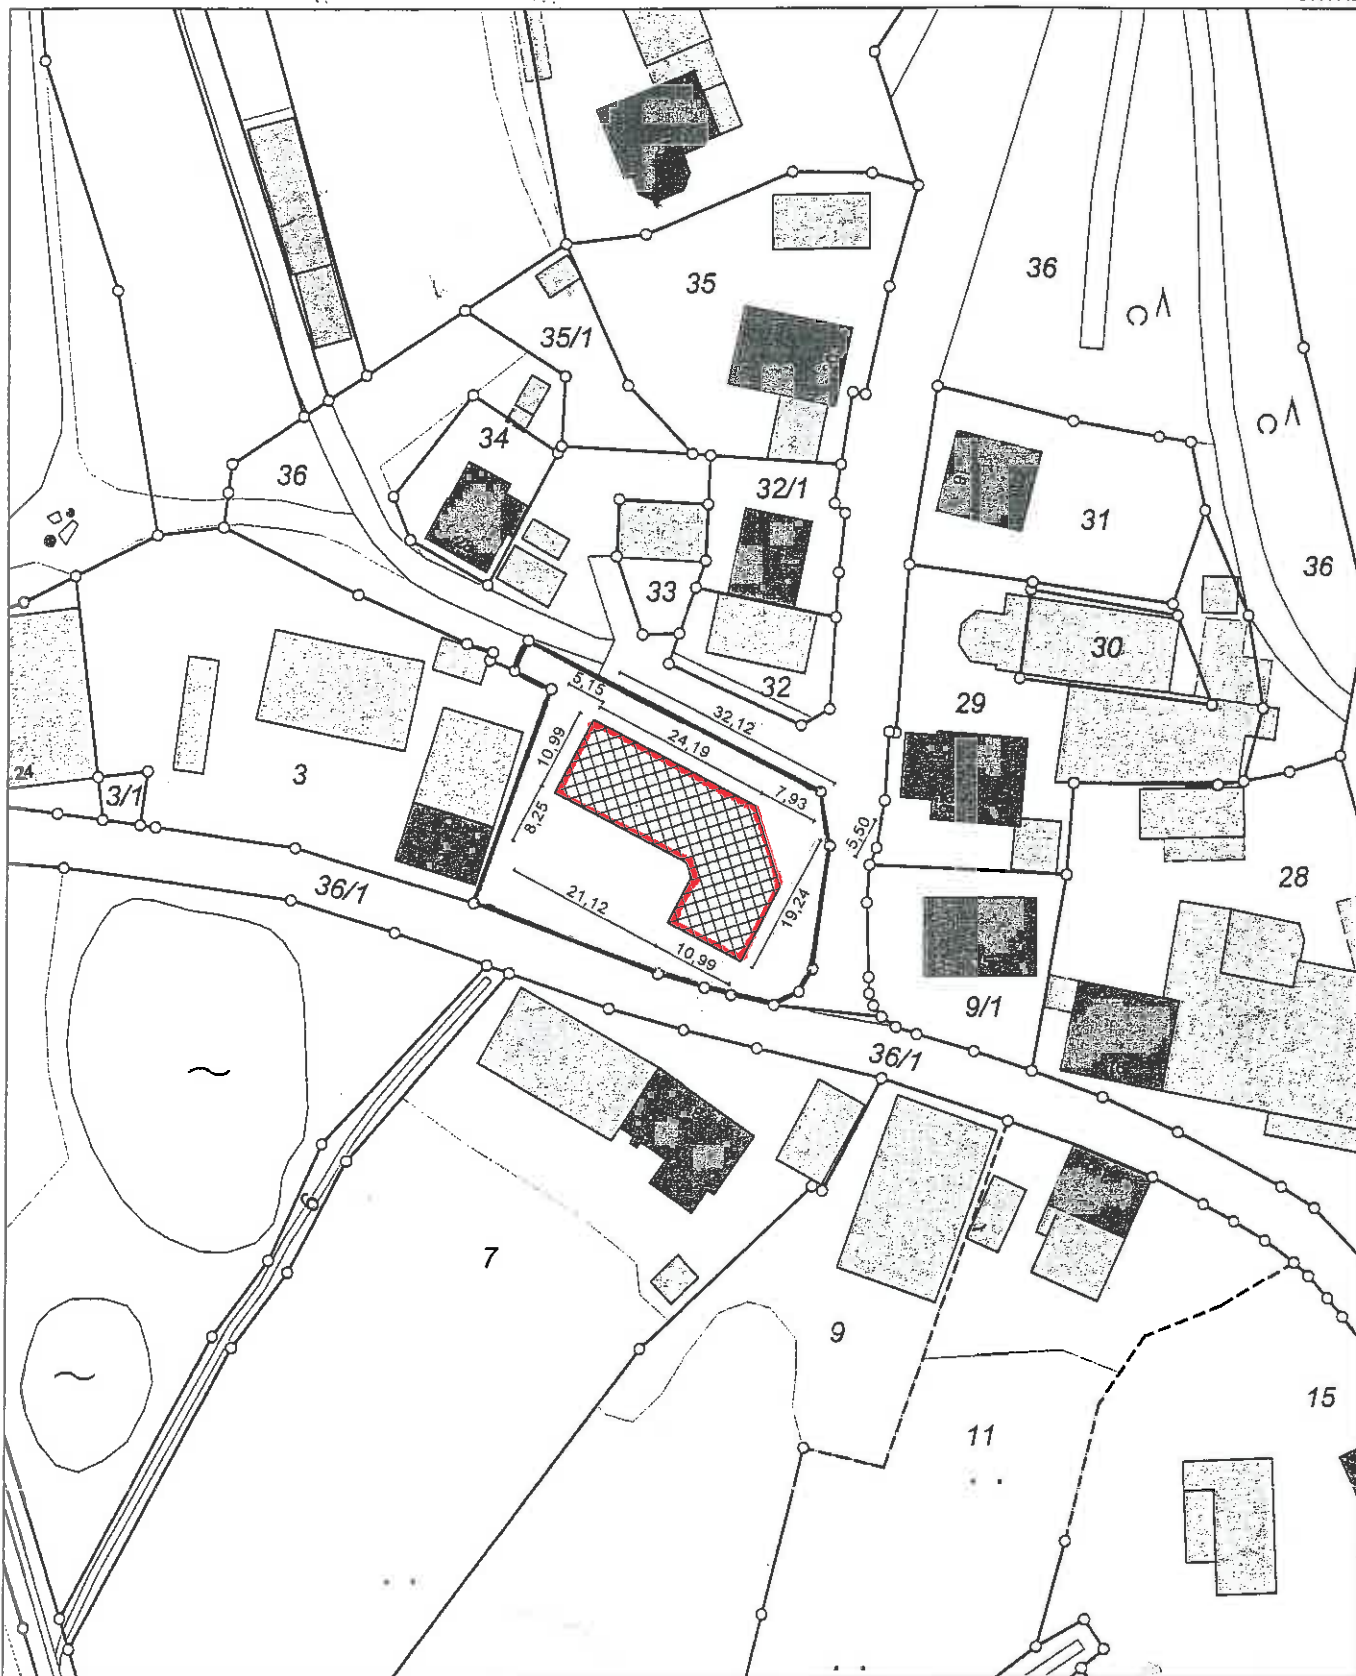

437/493

5440920

Maßstab 1:1000 Meter

Vervielfältigung nur in analoger Form für den eigenen Gebrauch.  
Zur Maßentnahme nur bedingt geeignet.

Amt für Digitalisierung, Breitband  
und Vermessung Ansbach  
Dollmannstraße 56  
91522 Ansbach