


Strasse

± 0,00

± 0,00

- 0,50

- 1,30

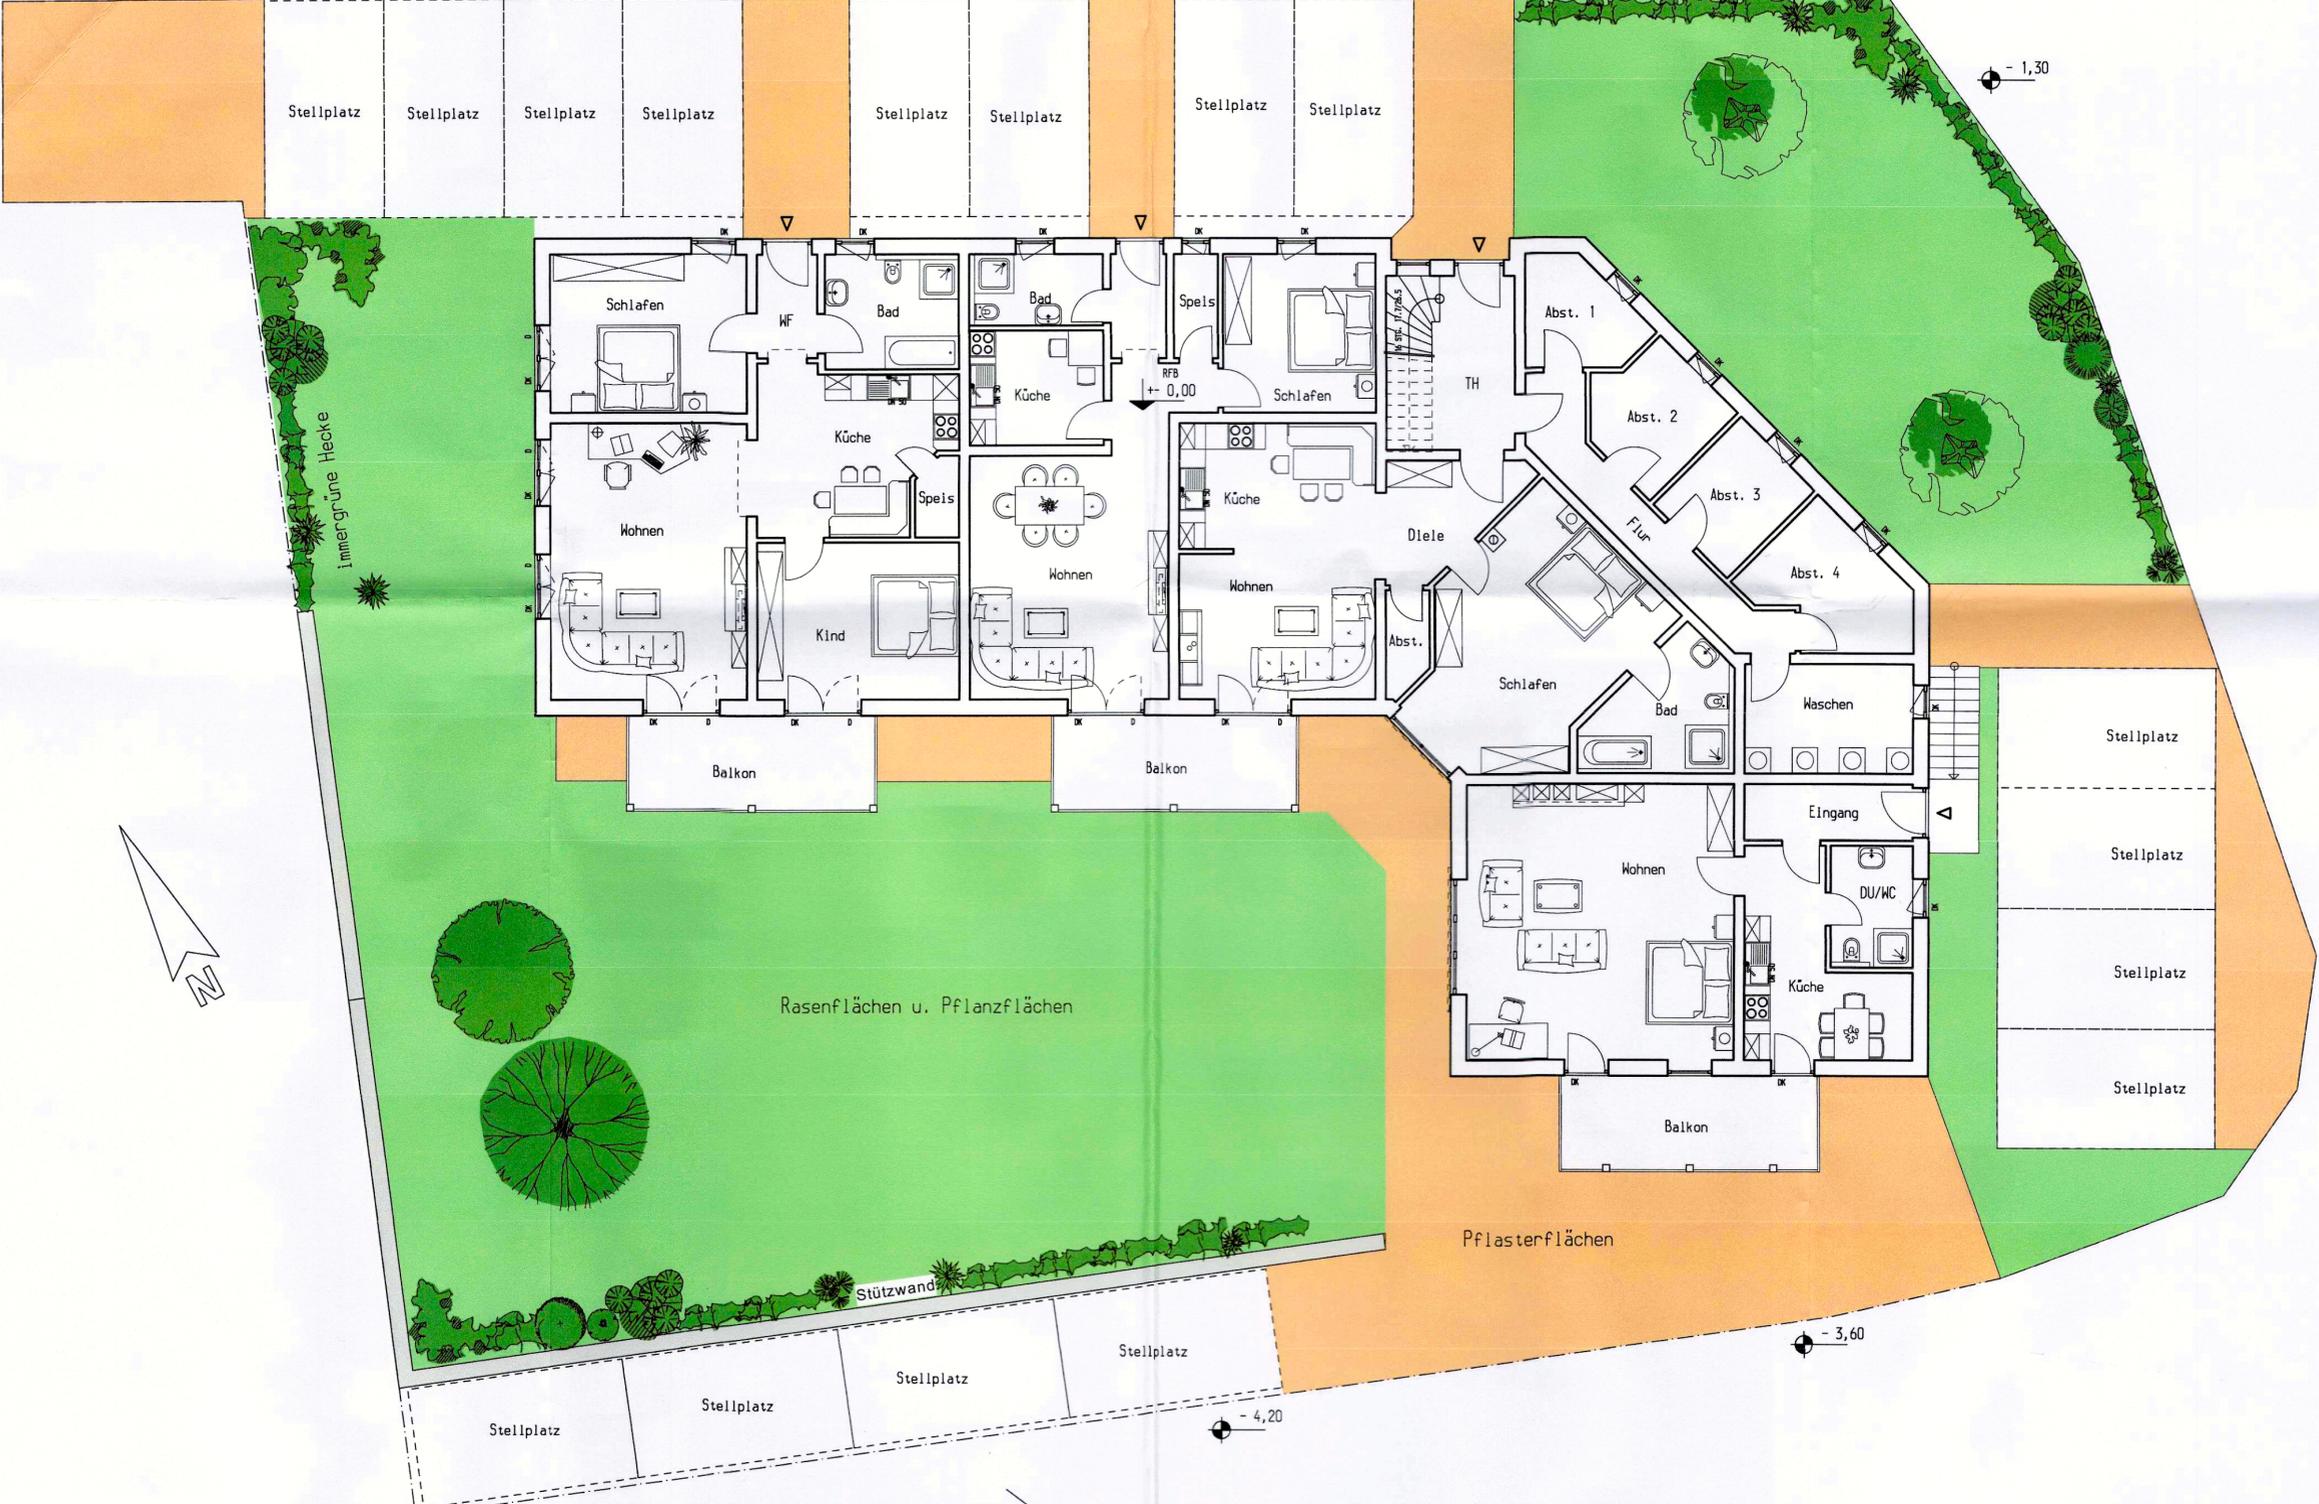

Immergrüne Hecke

Rasenflächen u. Pflanzflächen

Pflasterflächen

Stützwall

- 4,90

Strasse

- 4,20

- 3,60

- 2,60

Stellplatz

Stellplatz

Stellplatz

Stellplatz

Stellplatz

Stellplatz

Stellplatz

Stellplatz

Schlafen

Küche

Wohnen

Kind

Balkon

Bad

Speis

Wohnen

Balkon

Bad

Speis

Wohnen

Balkon

Schlafen

Küche

Wohnen

Schlafen

Balkon

Abst. 1

Abst. 2

Abst. 3

Abst. 4

Bad

Waschen

Eingang

DU/WC

Küche

Wohnen

TH

Diele

Für

RFB

DK

DK