


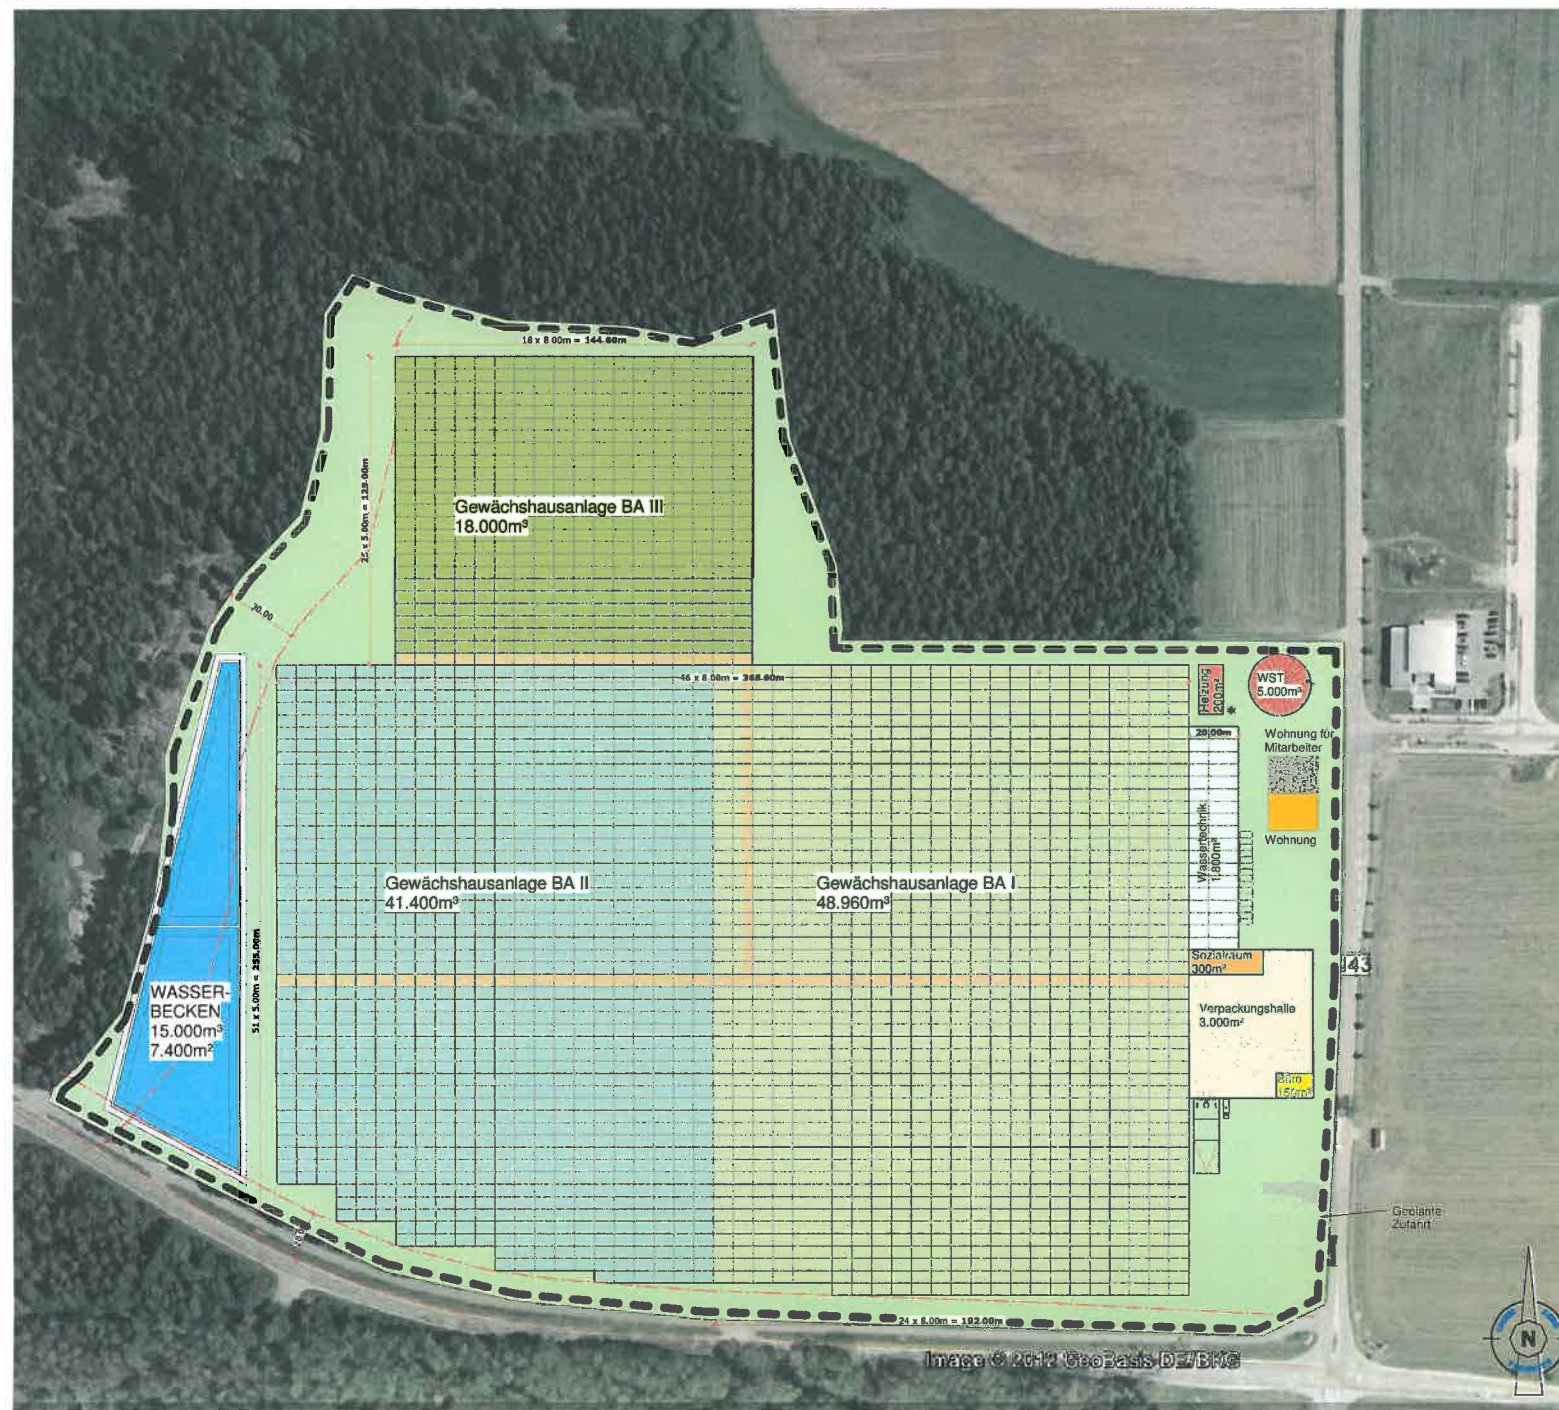

LEGENDE:

- = Räumlicher Geltungsbereich
- = Wasserbecken für Dachflächenwasser
- = Gewächshausanlage BA I
- = Gewächshausanlage BA II
- = Gewächshausanlage BA III

Räumlicher Geltungsbereich
B- Plan Nr.

Errichtung einer Gewächshausanlage

Peter Scherzer
Kriegerlindenstraße 3
90427 Nürnberg



Ingenieurbüro Neumeister
Schlossergasse 4, 91436 Bad Windsheim

Master engineering (univ.)
Bay. Ingenieurkammer Nr. 51824

Tel. 09841/2481
Fax. 09841/7488
Mail: info@neumeister-wolf.de

- o Bauplanungen
- o Brandschutznachweise und Konzepte
- o Site Ko -Tätigkeiten

Maßstab: M 1:1000

Datum: 24.10.2012