






Grundriss Erdgeschoss, M 1:100

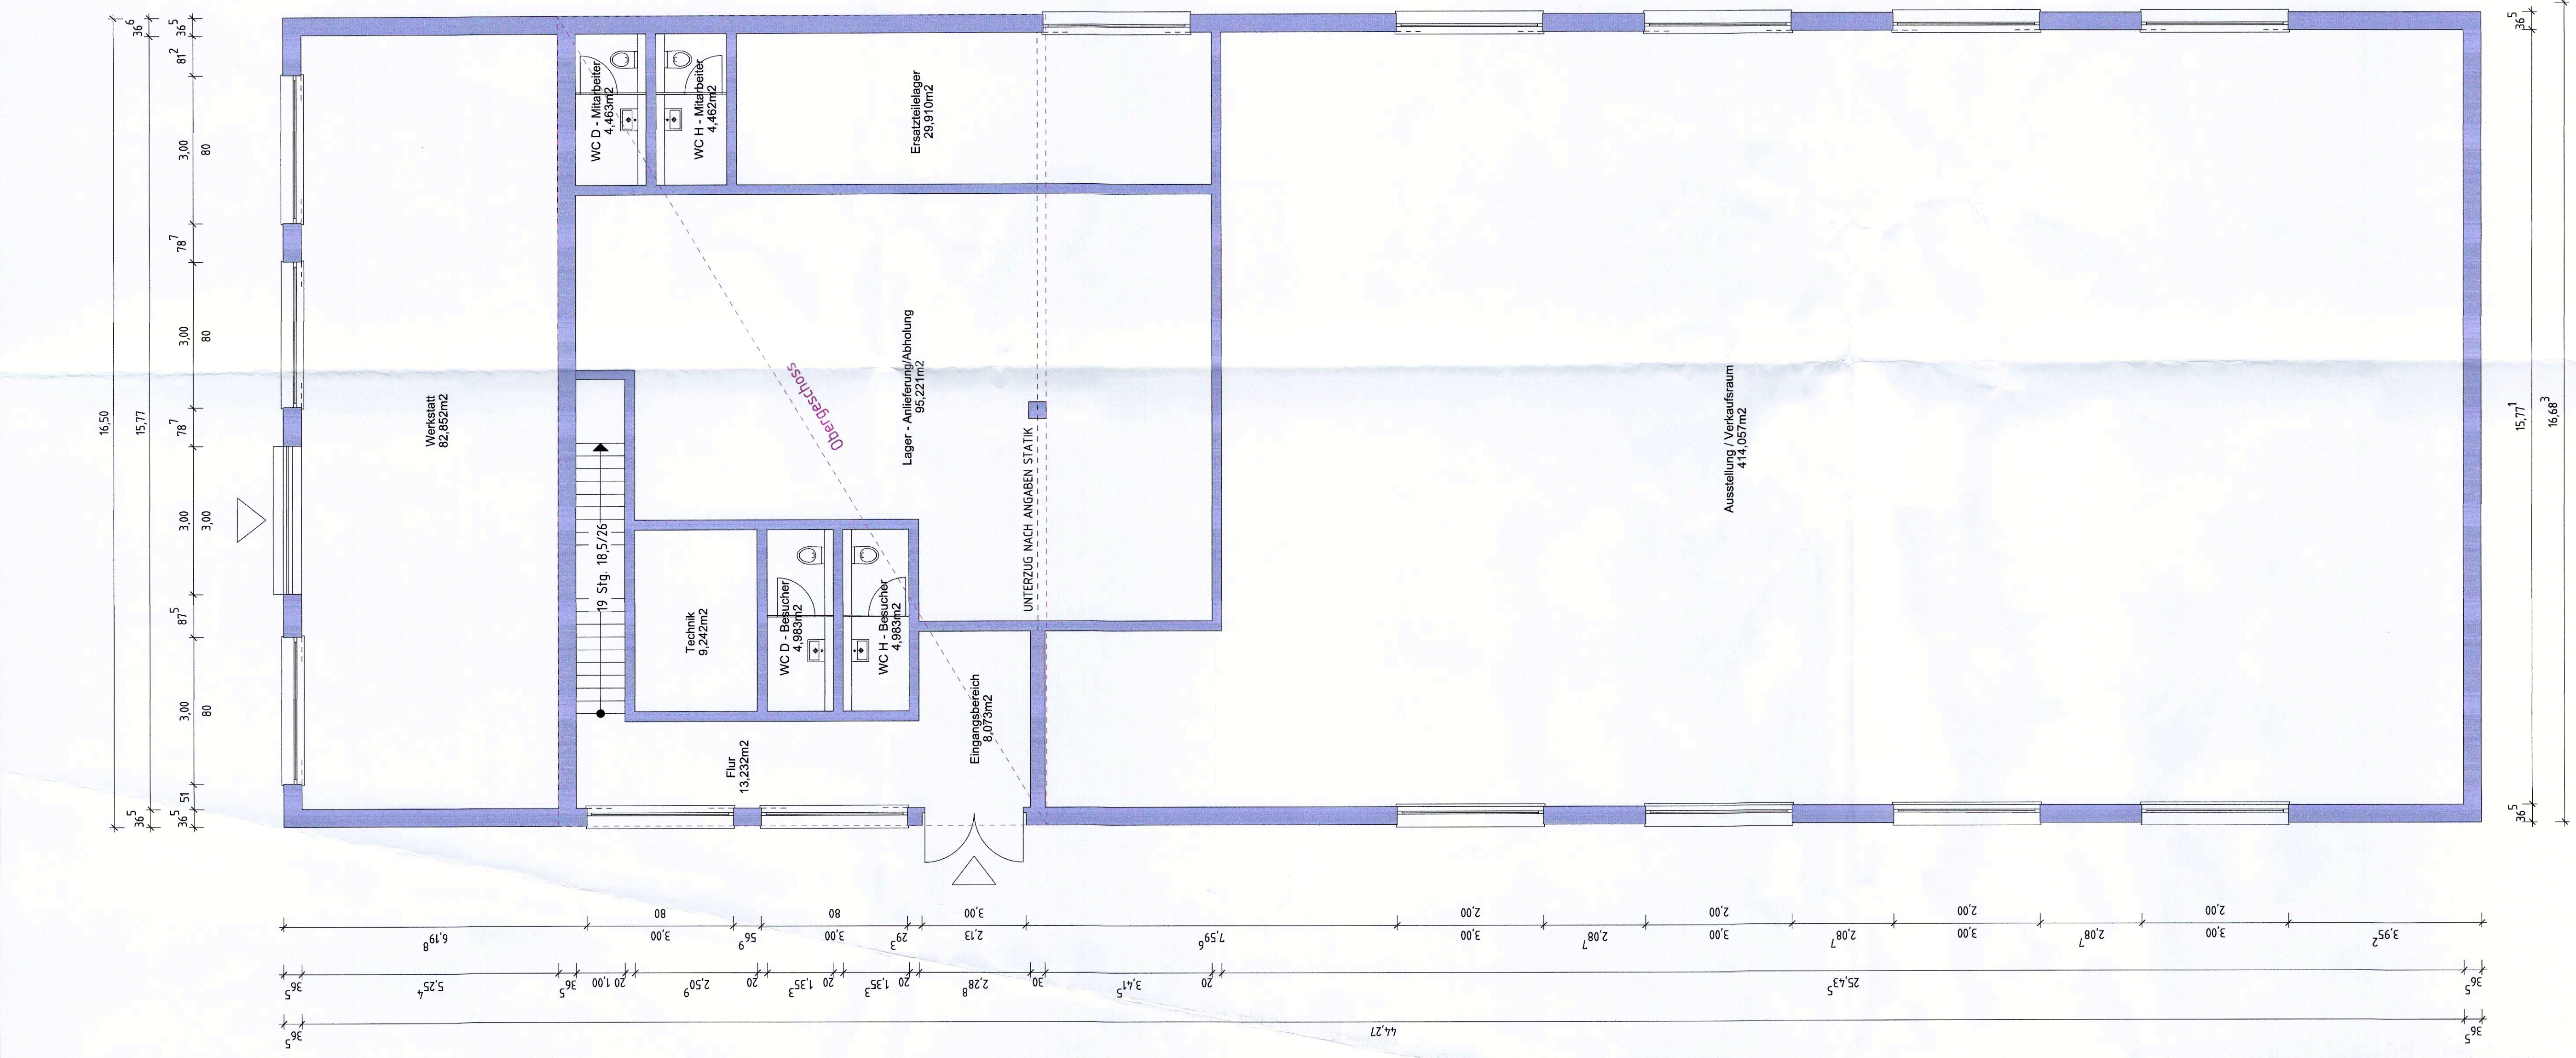


Grundriss Obergeschoss, M 1:100

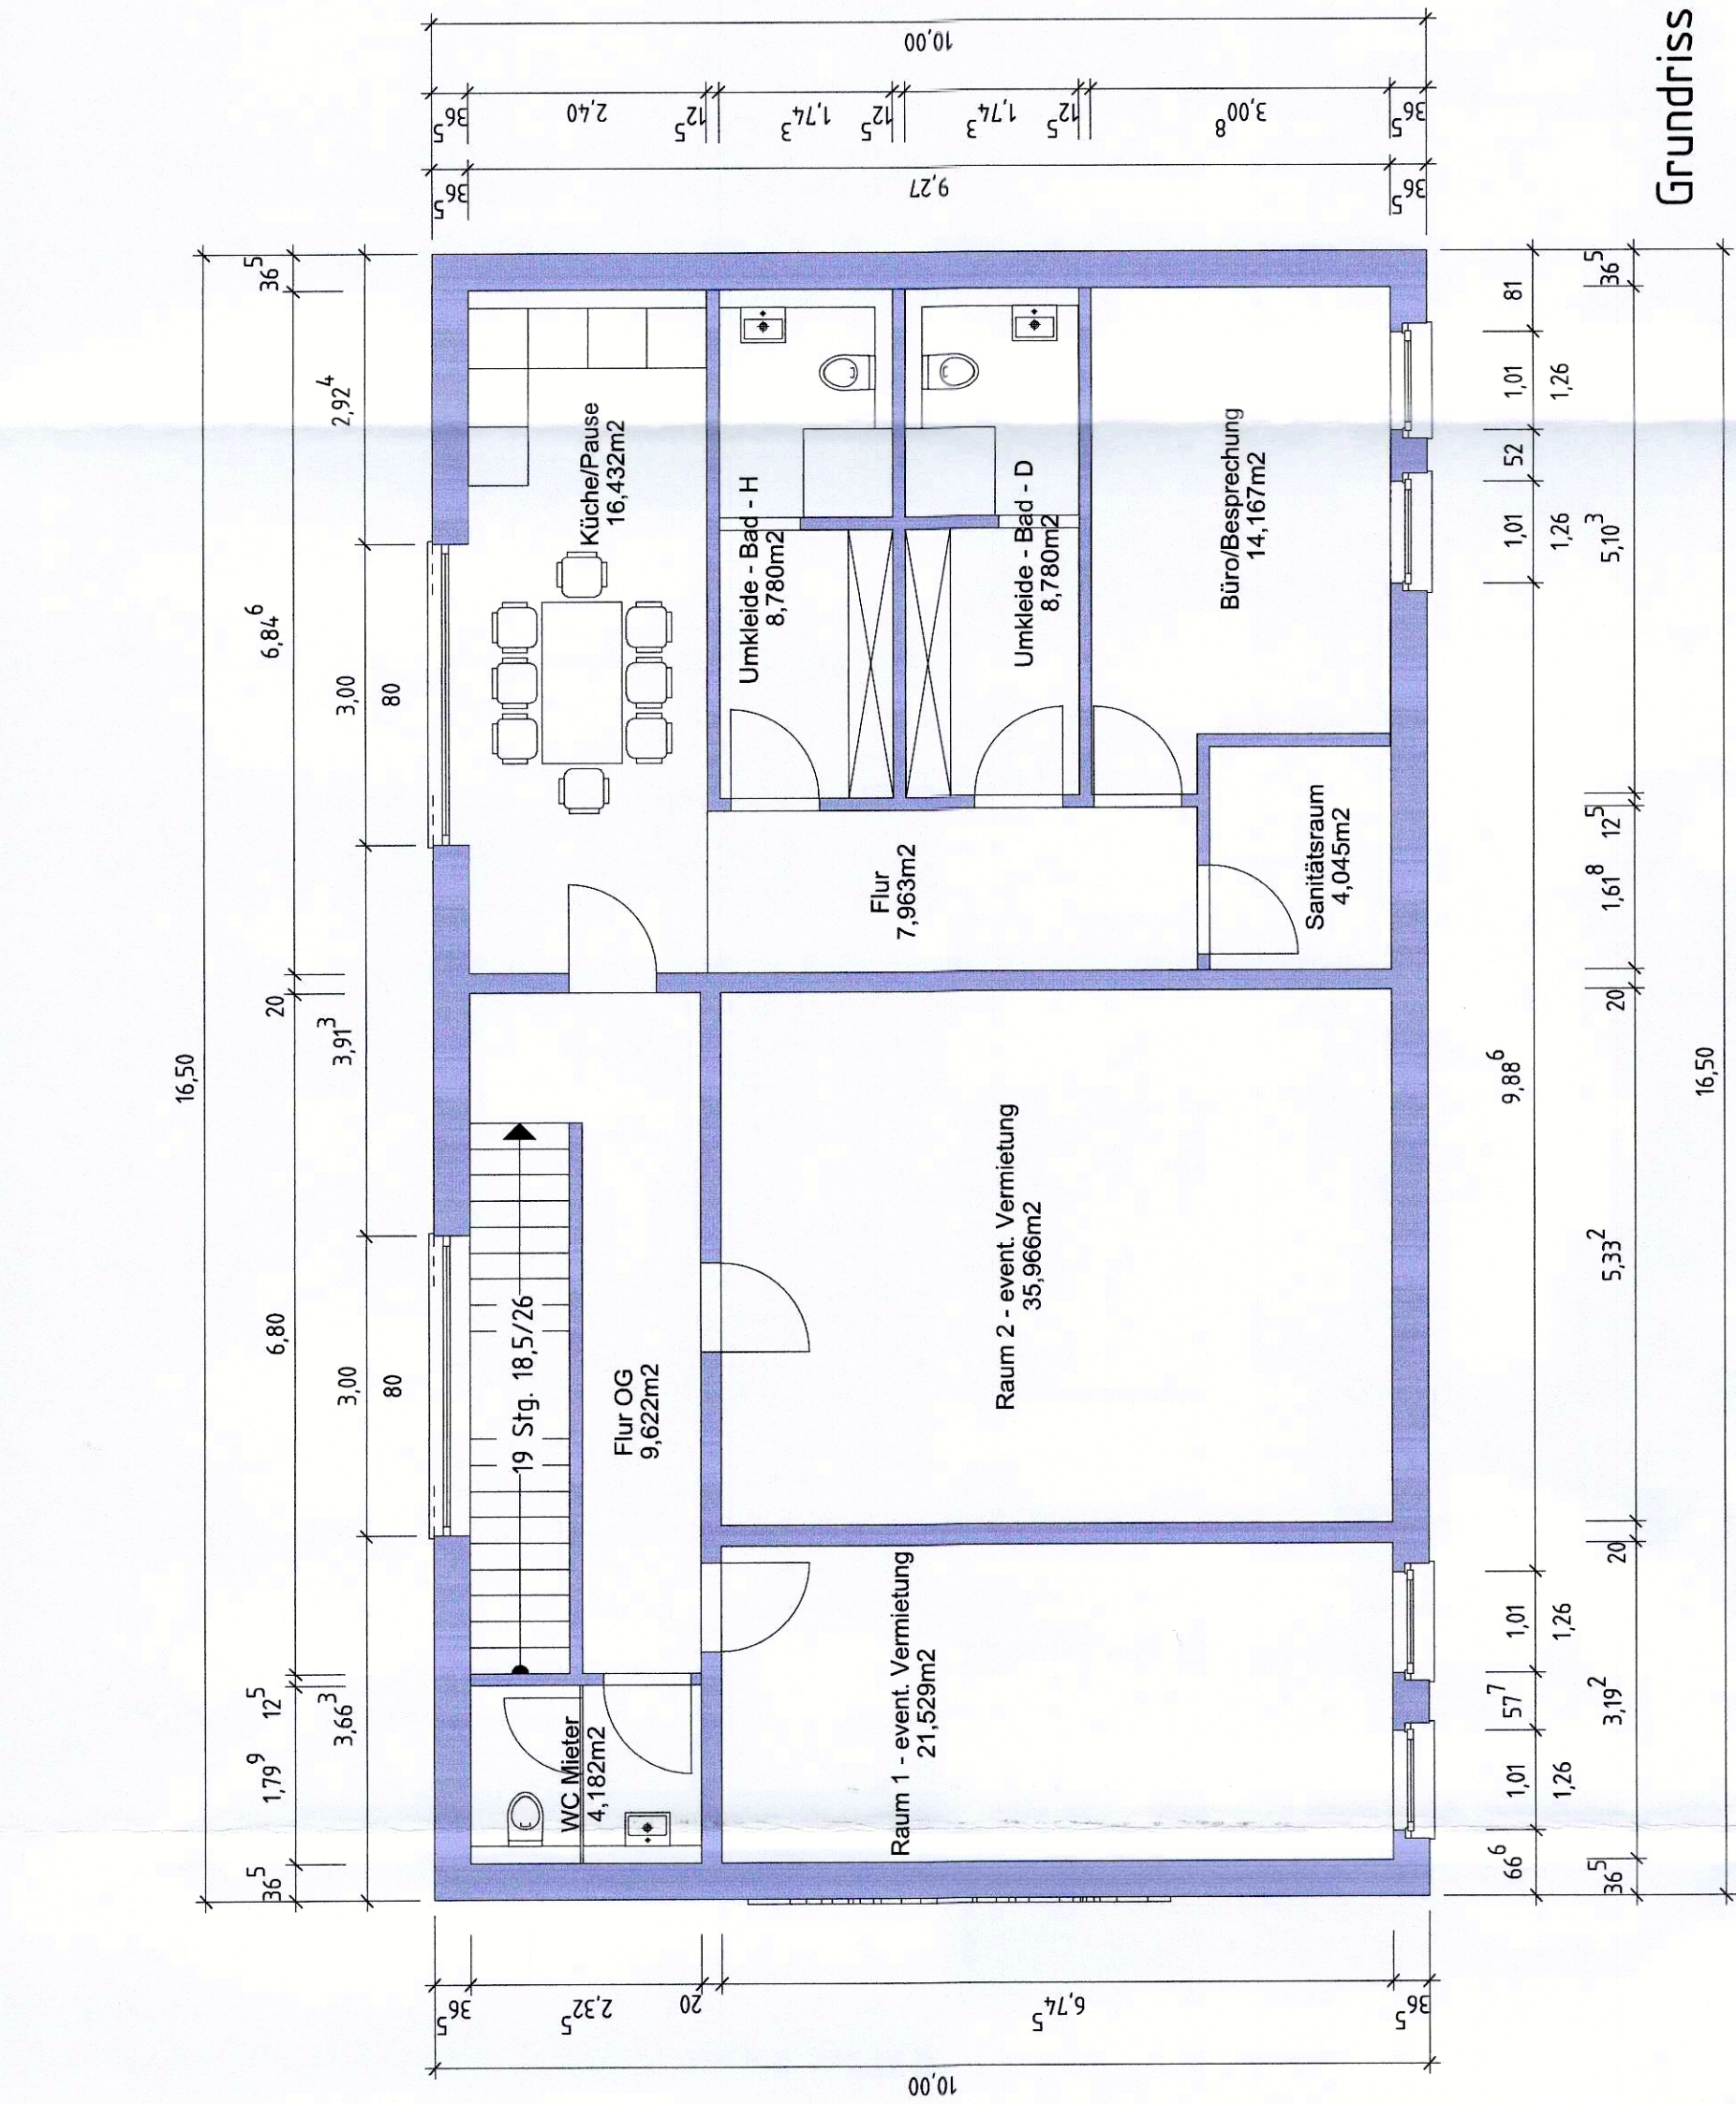


Ansicht SüdWest, M 1:100

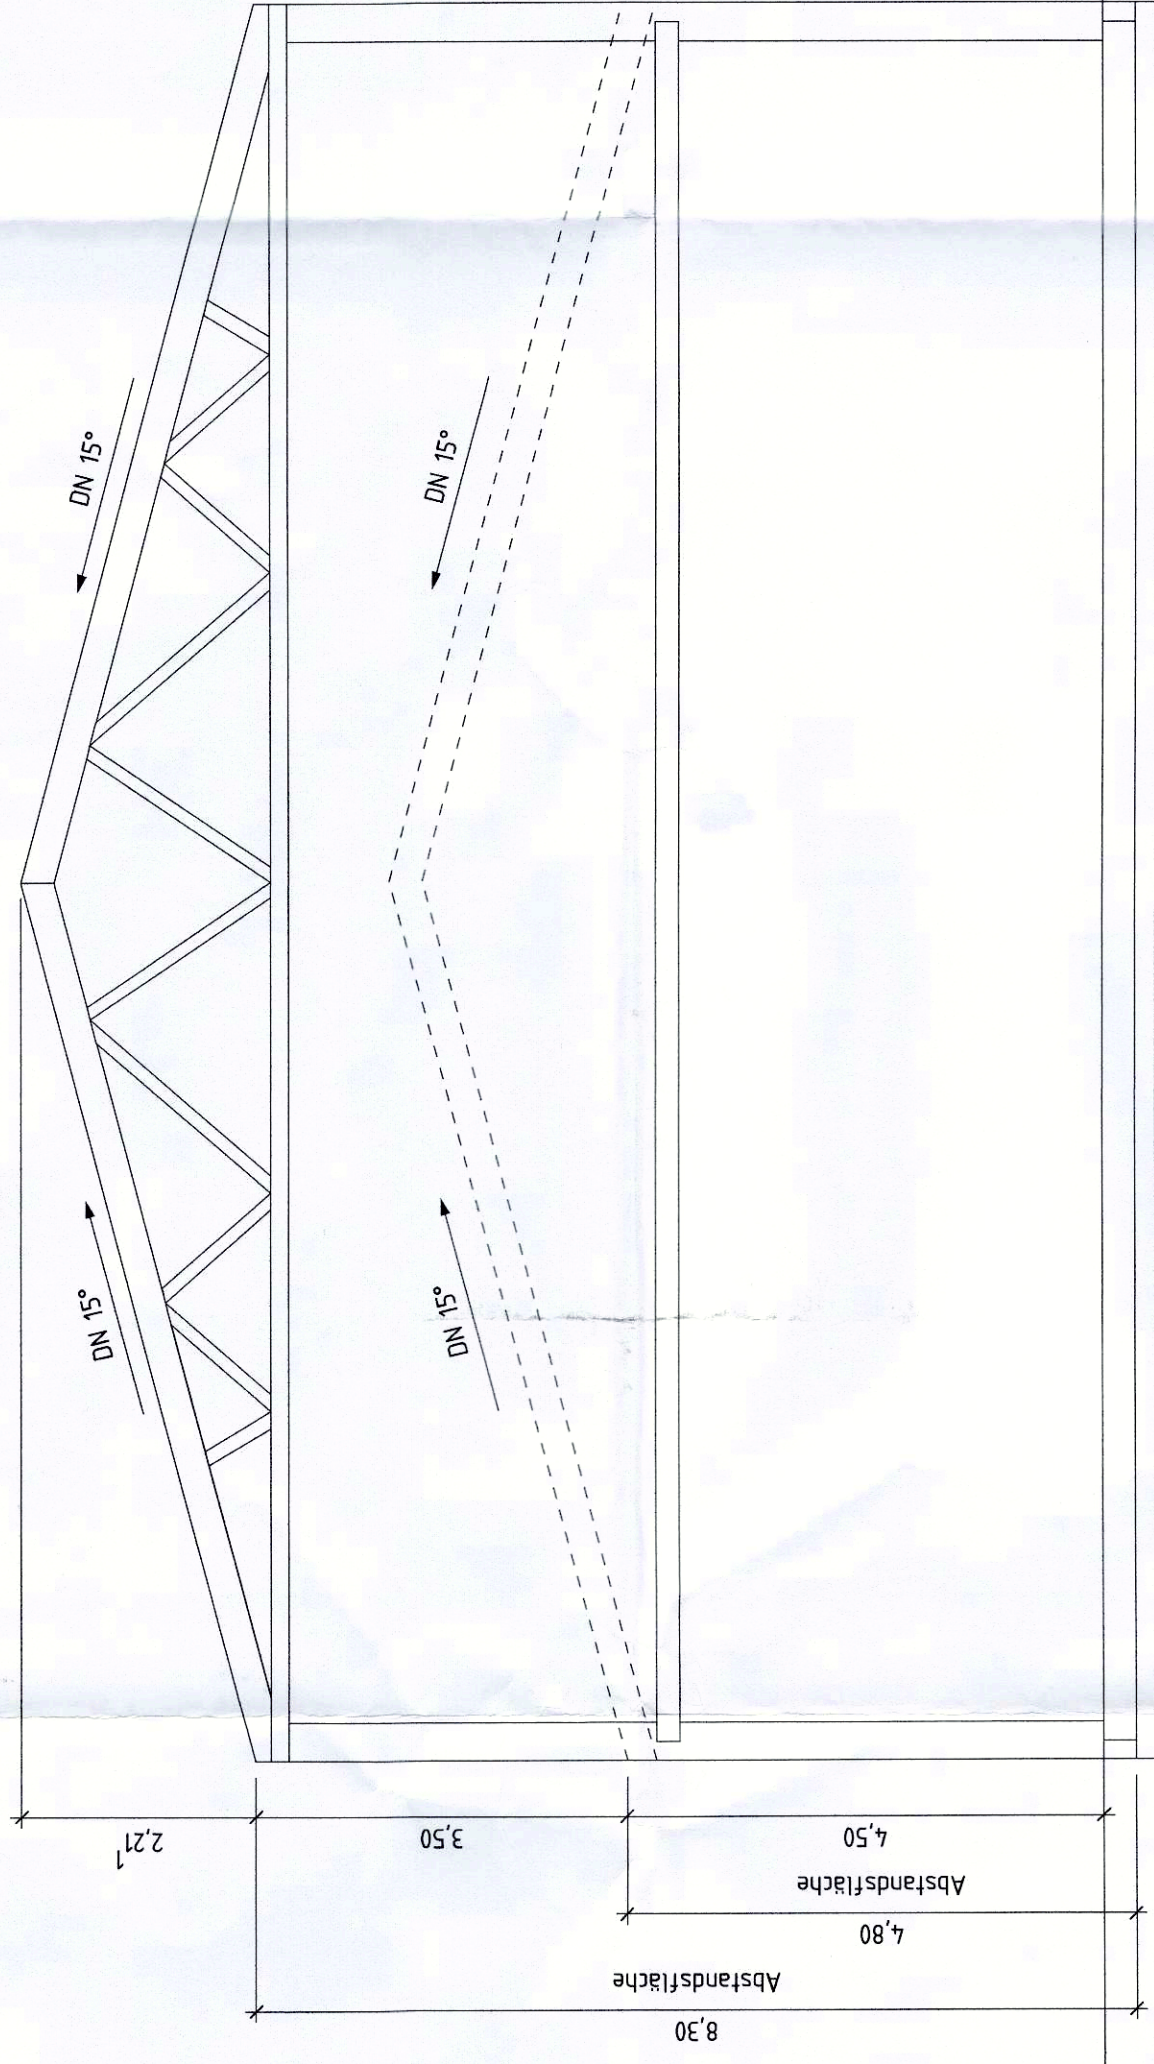


Systemschnitt, M 1:100

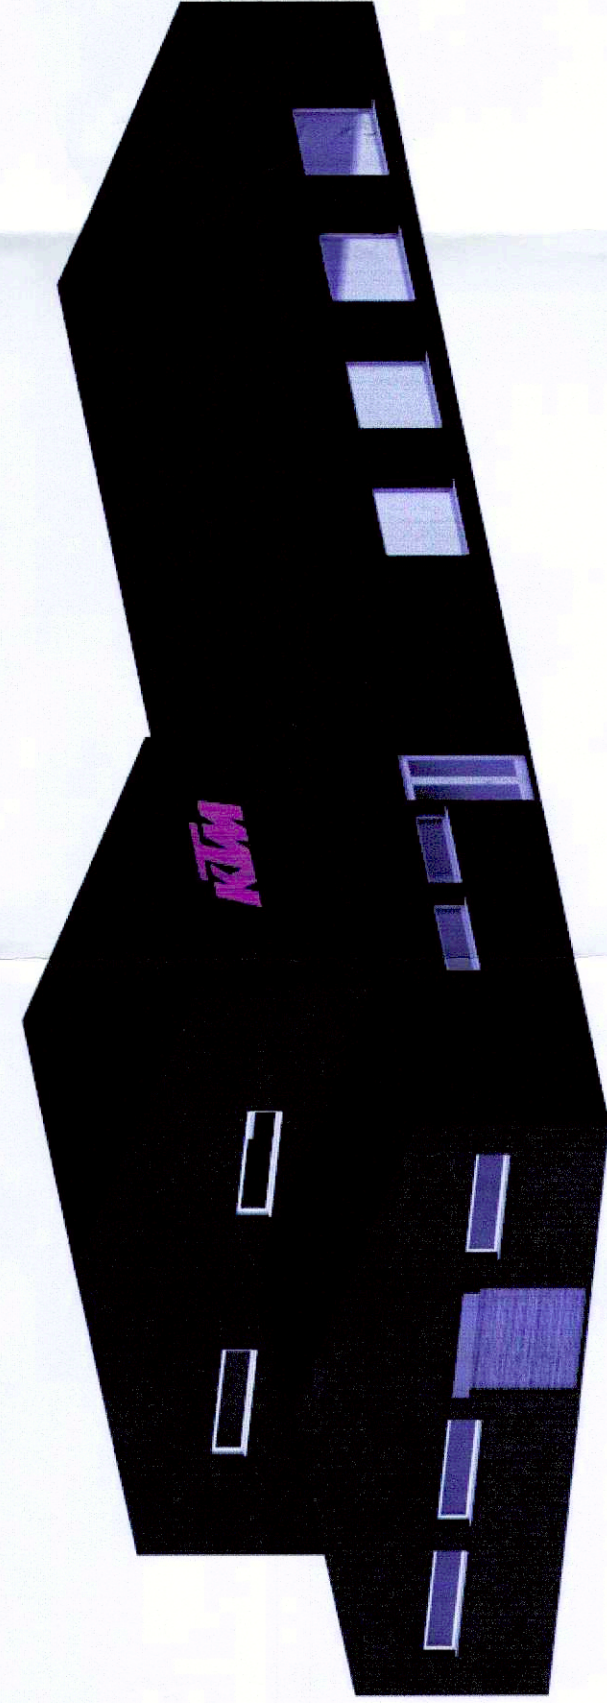

Ansicht NordWest, M 1:100

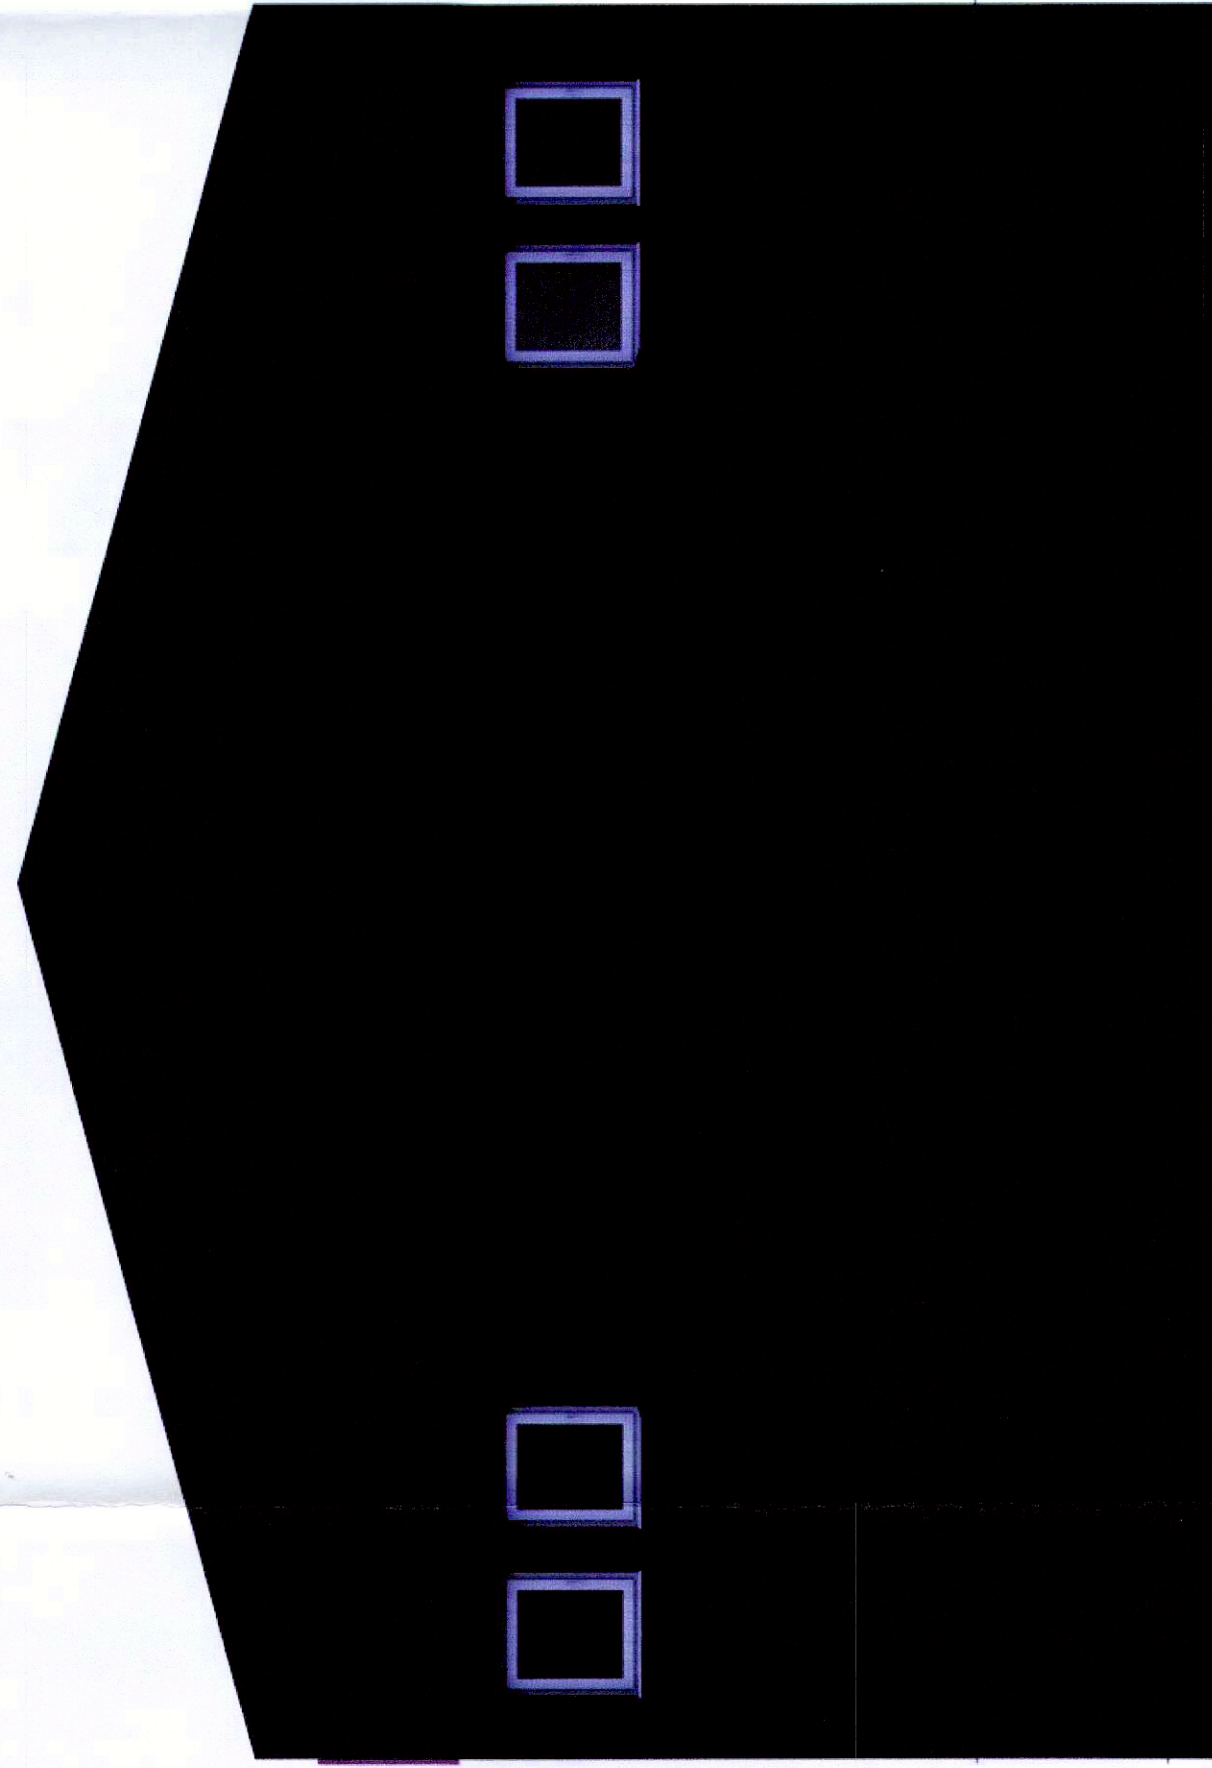

Ansicht SüdOst, M 1:100

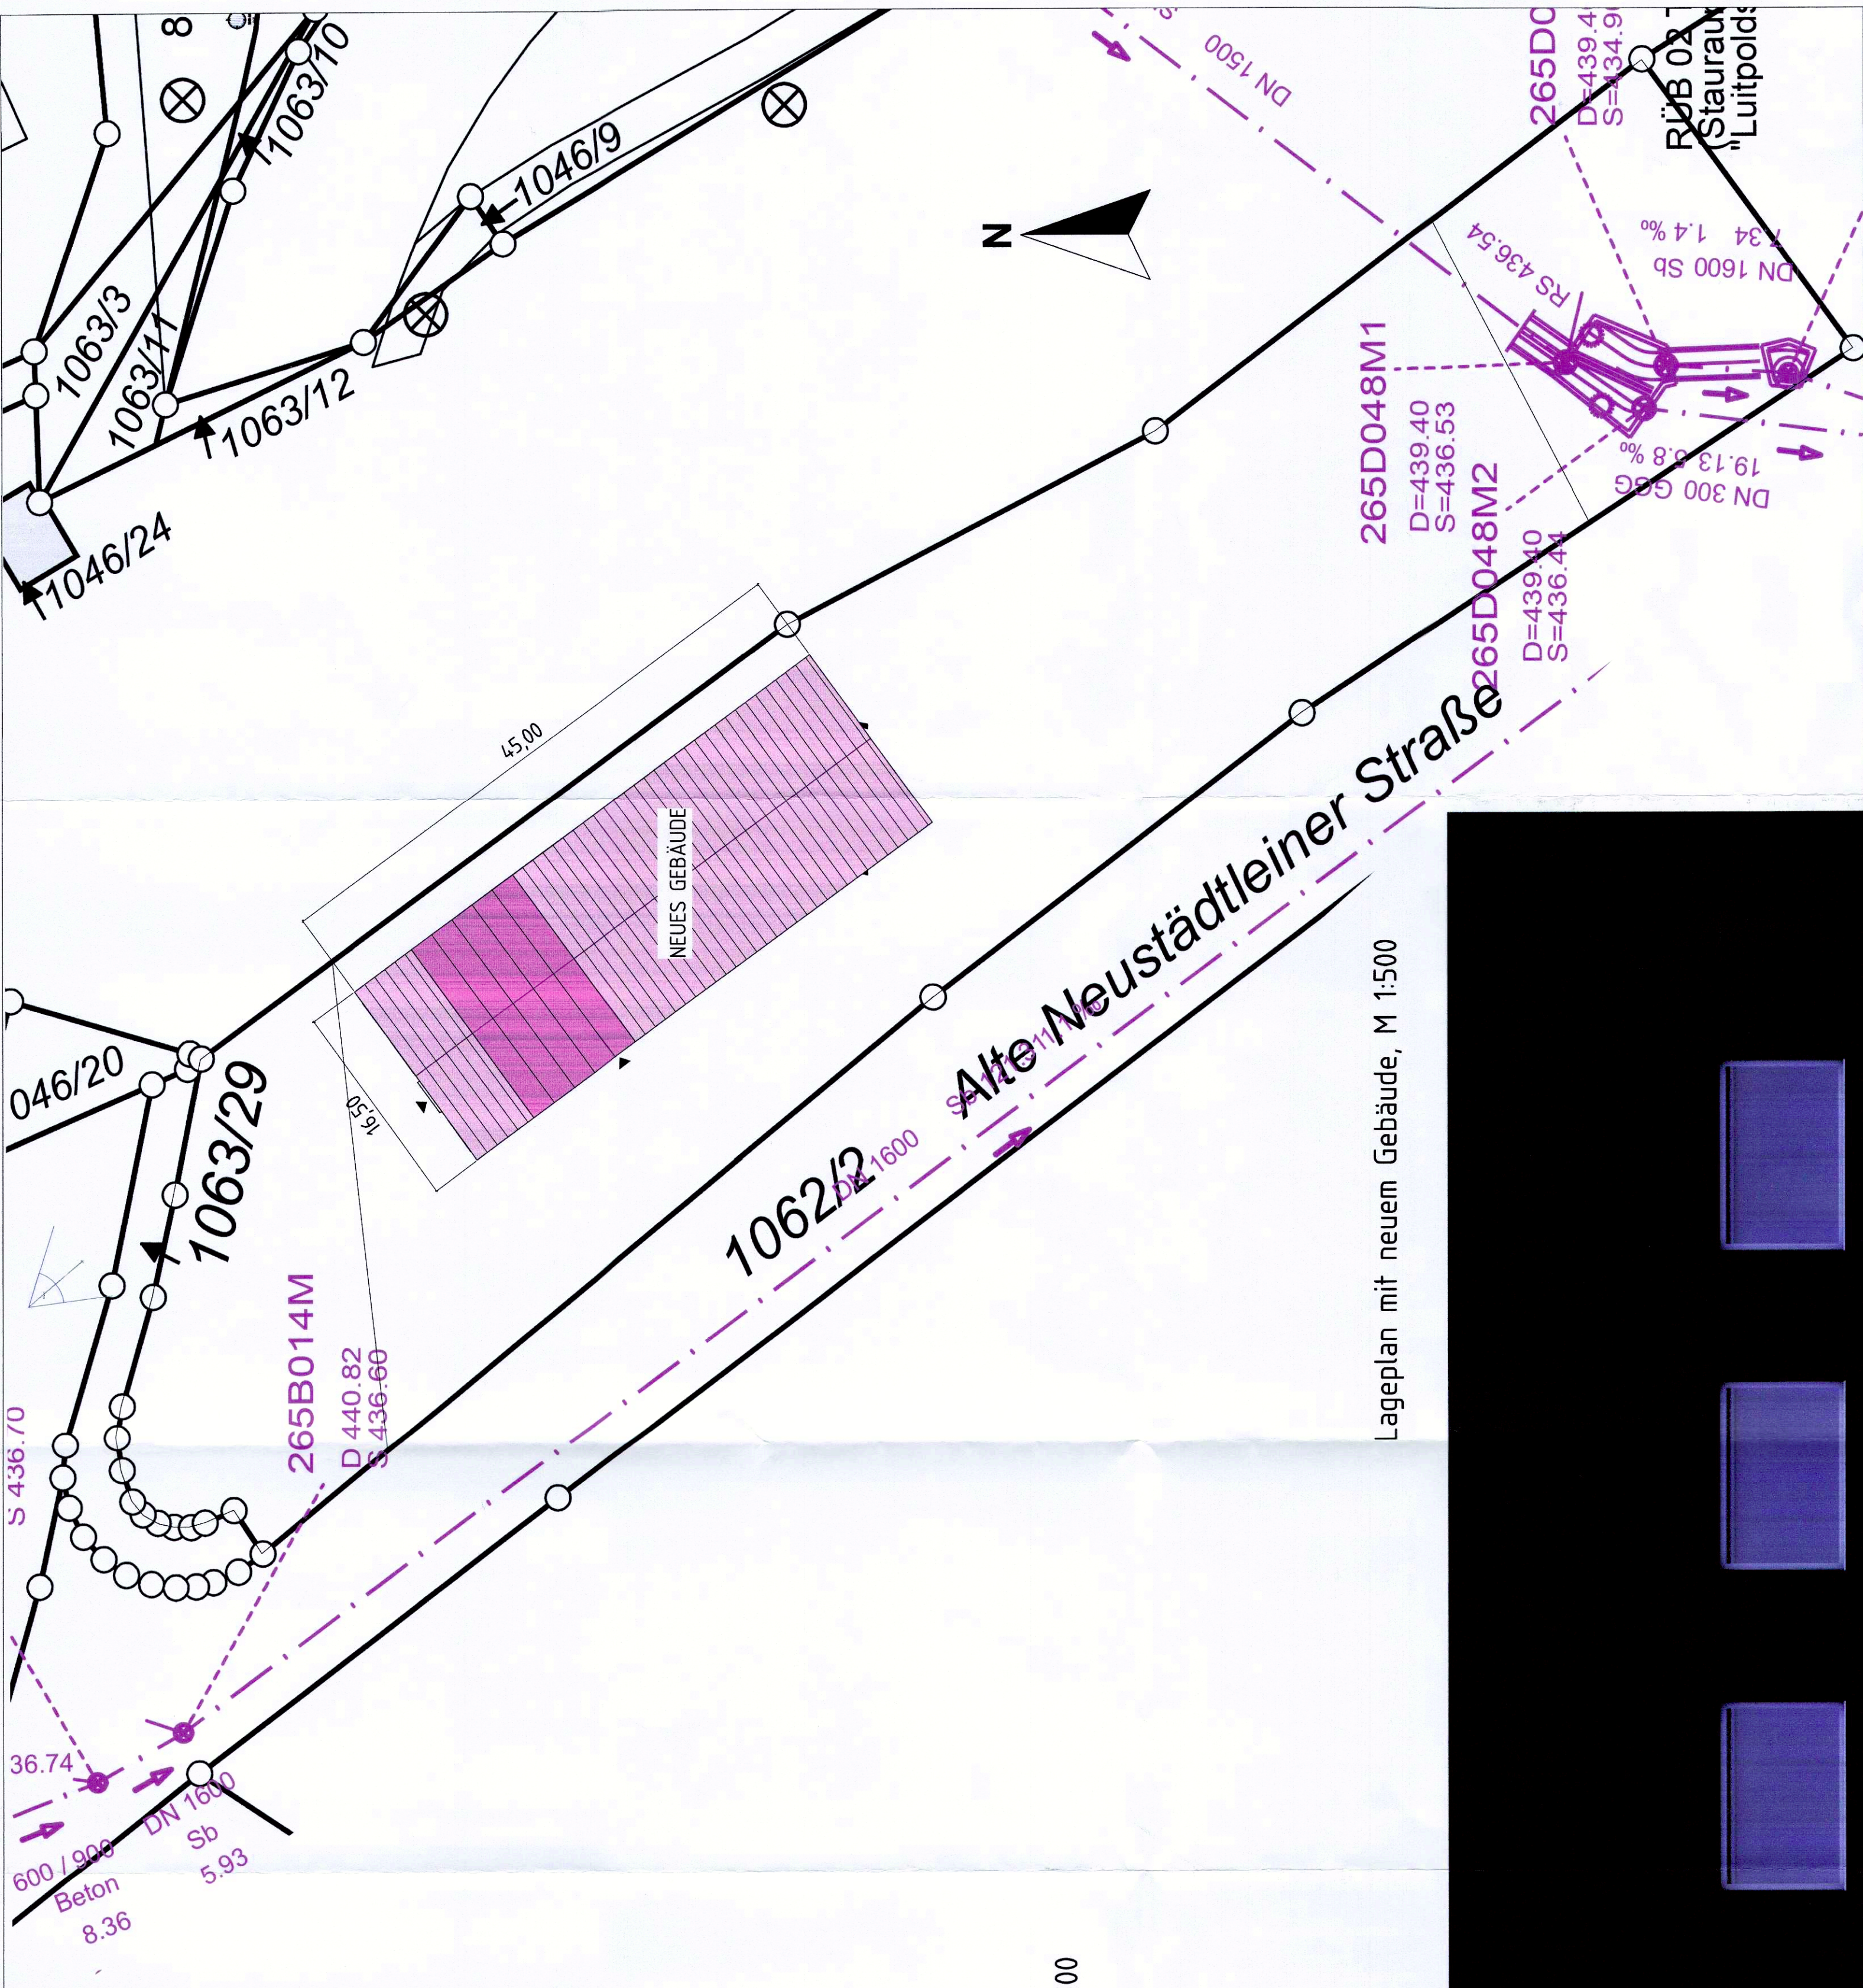

Lageplan mit neuem Gebäude, M 1:500