



**Amt für Digitalisierung, Breitband und Vermessung
Ansbach**


Dollmannstraße 56
91522 Ansbach

Auszug aus dem Liegenschaftskataster

Flurkarte 1 : 1000
zur Bauvorlage nach § 7 Abs. 1 BauVorIV
Erstellt am 14.09.2018

Flurstück: 1410/2
Gemarkung: Dinkelsbühl

Gemeinde: Stadt Dinkelsbühl
Landkreis: Ansbach
Bezirk: Mittelfranken

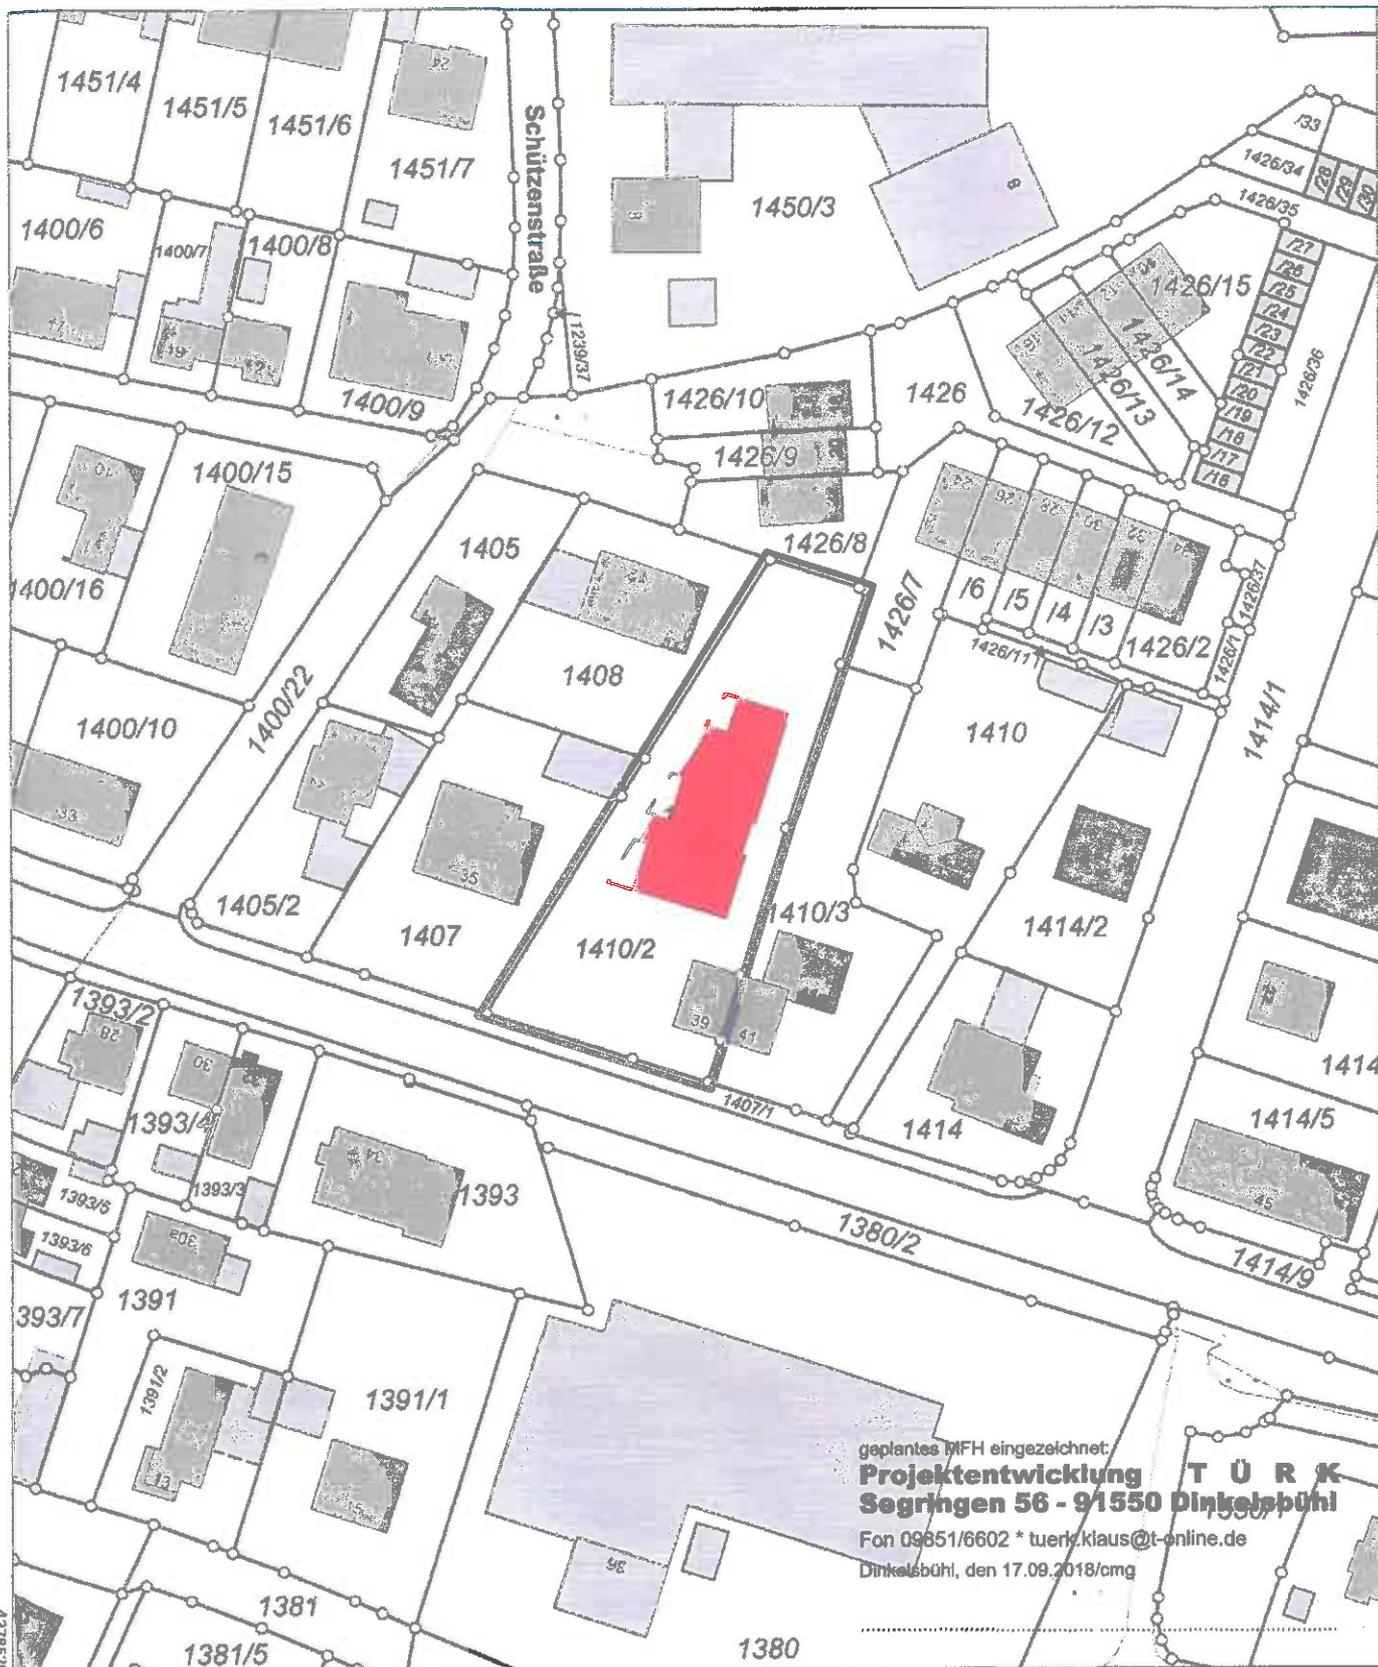

geplantes MFH eingezeichnet:
Projektentwicklung T Ü R K
Segringen 56 - 91550 Dinkelsbühl
Fon 09651/6602 * tuerk.klaus@t-online.de
Dinkelsbühl, den 17.09.2018/cmj

Maßstab 1:1000 0 10 20 30 Meter

Vervielfältigung nur in analoger Form für den eigenen Gebrauch.
Zur Maßentnahme nur bedingt geeignet



ECRONT