


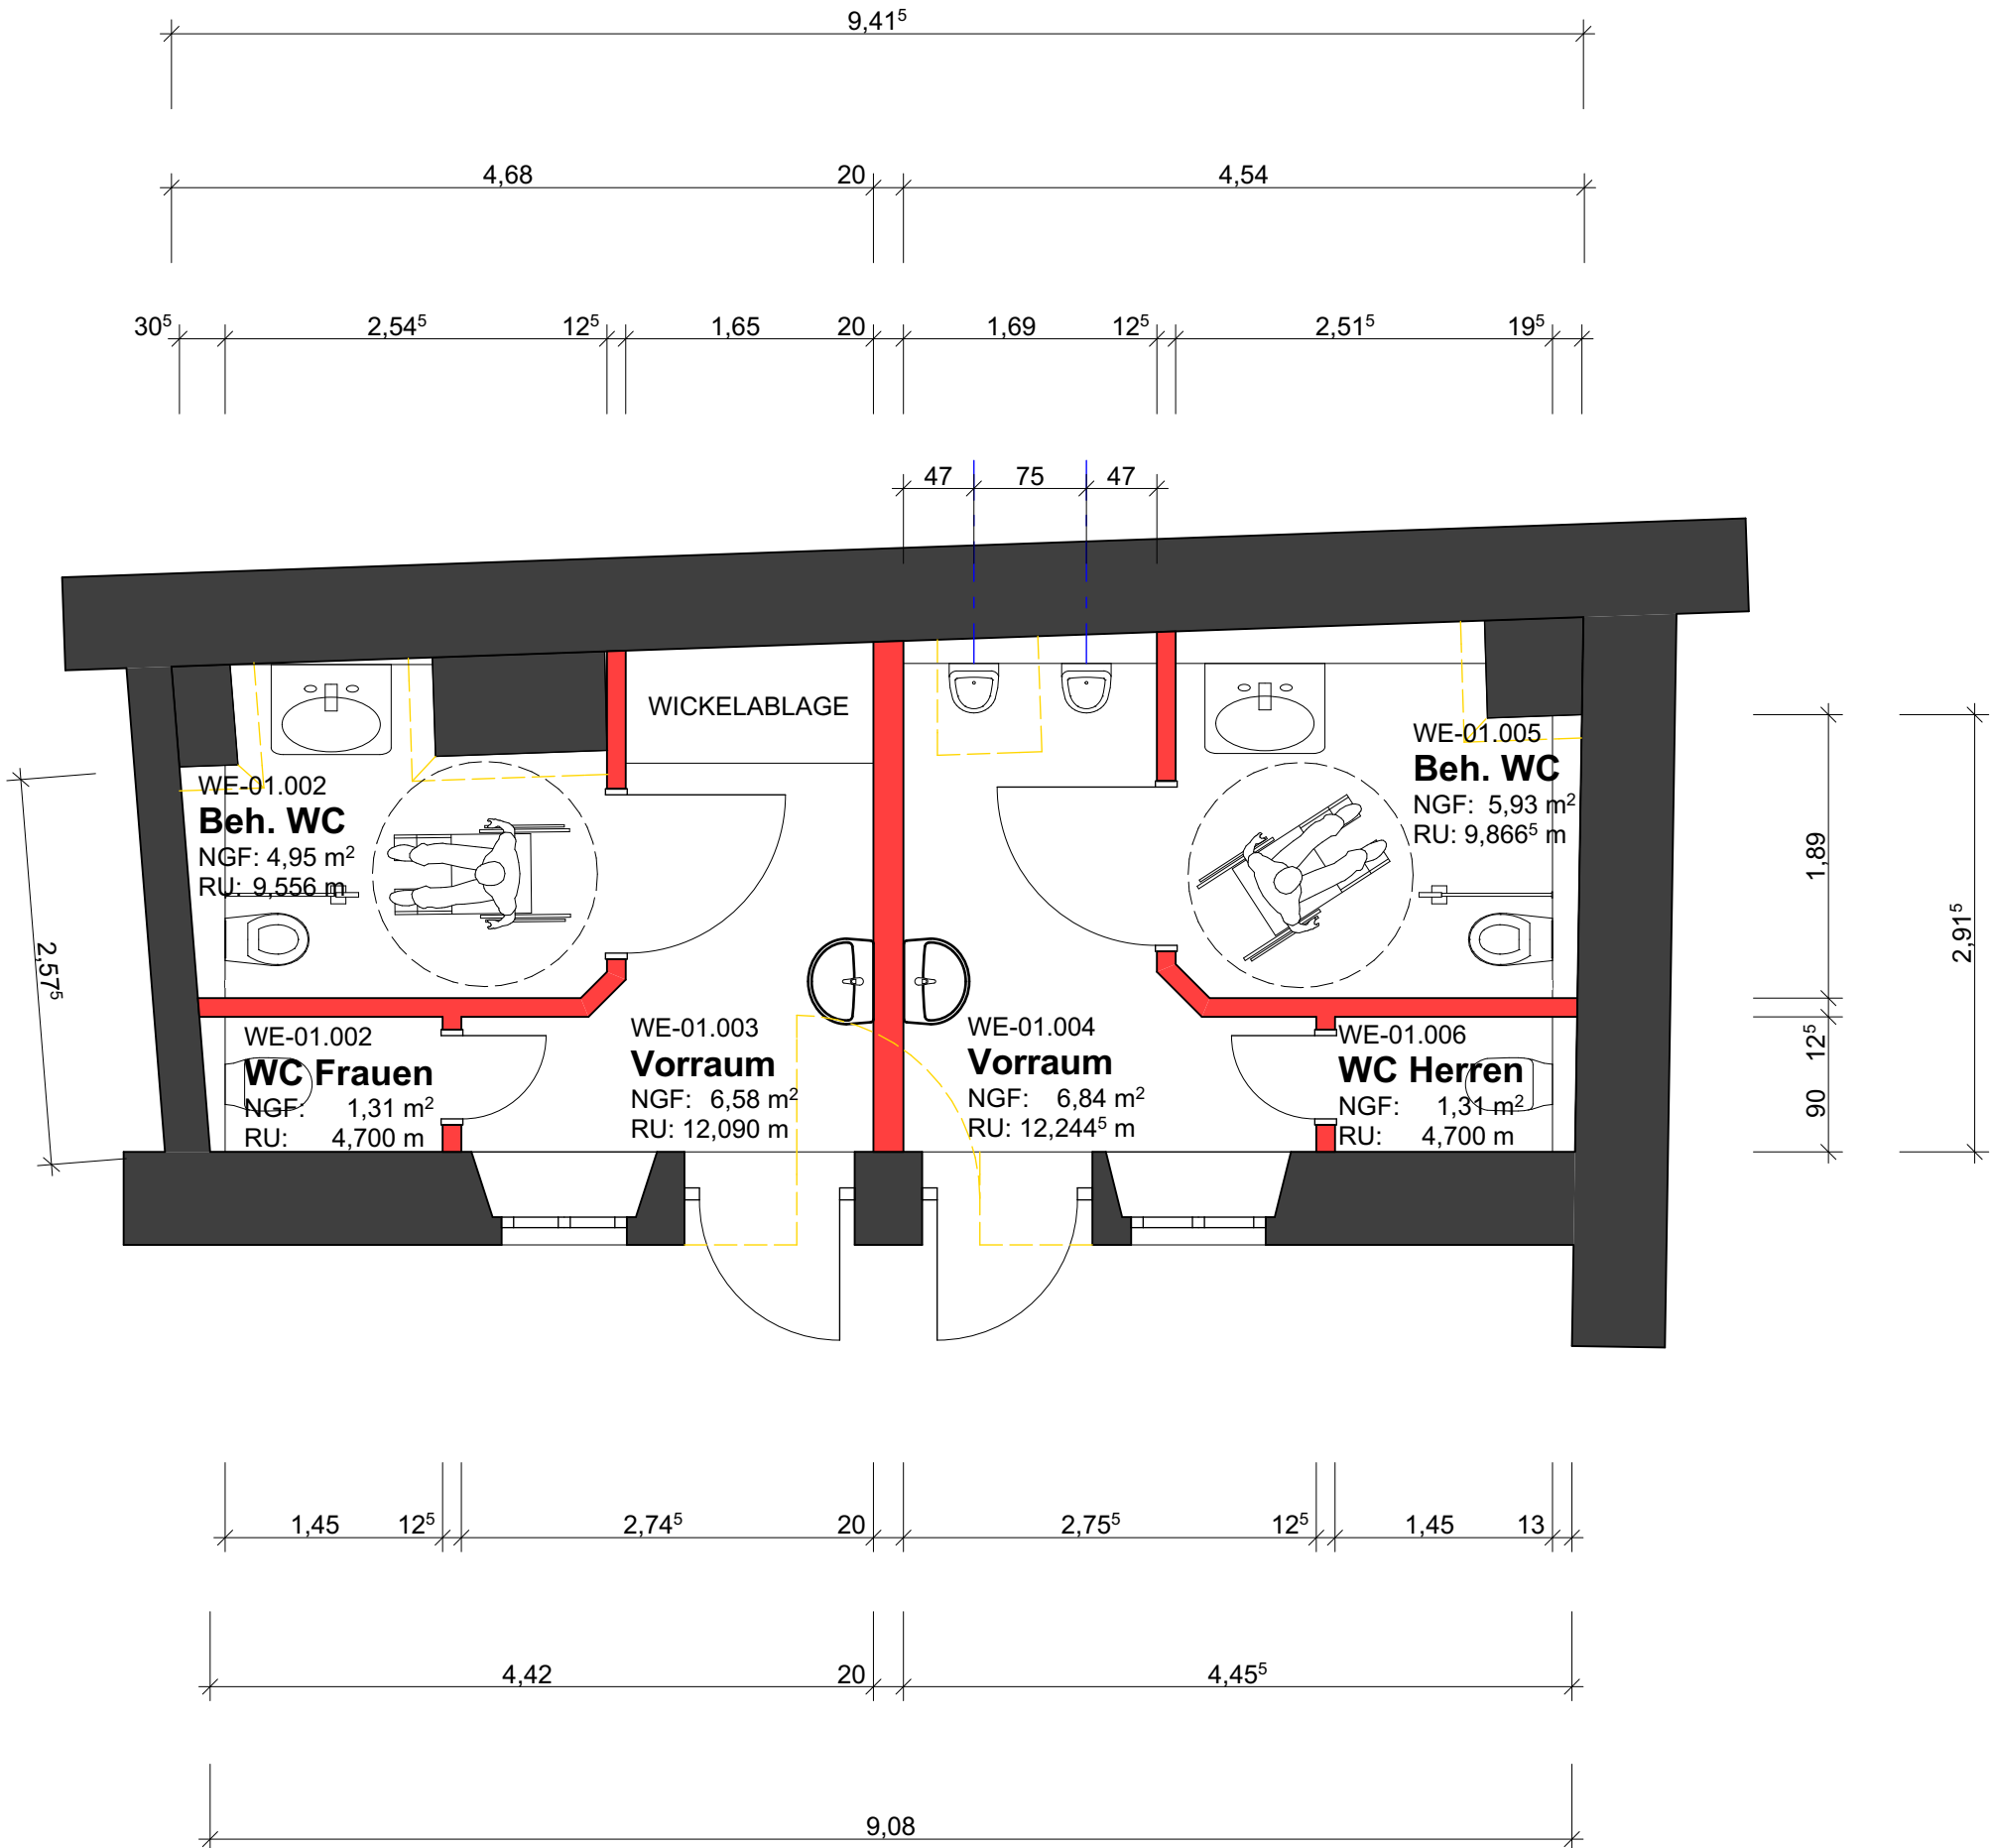

BAUVORHABEN:

Errichtung einer öffentl. WC Anlage

Spitalhof
91550 Dinkelsbühl

AUFTRAGGEBER:

Stadt Dinkelsbühl
Segringer Straße 30
91550 Dinkelsbühl
Tel: 09851 902 0
Fax: 09851 902 319
E-Mail:
technische.bauabteilung@dinkelsbuehl.de

ARCHITEKT:

Stadtbauamt
Stadt Dinkelsbühl
Segringer Straße 30
91550 Dinkelsbühl
Tel: 09851 902 323
Fax: 09851 902 319
E-Mail:
technische.bauabteilung@dinkelsbuehl.de

Vorentwurf

Erdgeschoss

Grundriss			
Maßstab	Blattgröße	Datum	Planersteller
1:50, 1:8,10, 1:14,46, 1:14,49	420*297 A3		Brosig/ Graser
Dateiname: WC-Spital Neubau.pln			
Pfad: M:\Stadtbauamt\Hochbau\Planschrank\WC-Spital Neubau\WC-Spital Neubau.pln			