



W1 - Wohnung 1		W2 - Wohnung 2		W4 - Wohnung 4		Bad	8,29m²
Wohnen/Schlafen	30,34m²	Wohnen/Schlafen	31,10m²	Wohnen/Schlafen	34,37m²	Garderobe	2,18m²
Bad	6,06m²	Bad	6,06m²	Bad	6,87m²	Treppe	2,68m²
Gesamt WF	36,40m²	Gesamt WF	37,16m²	Gesamt WF	41,24m²	Schlafen	26,68m²
Abstellraum	2,94m²	Abstellraum	3,53m²	Abstellraum	7,53m²	Gesamt WF	75,53m²
						Abstellraum	6,69m²

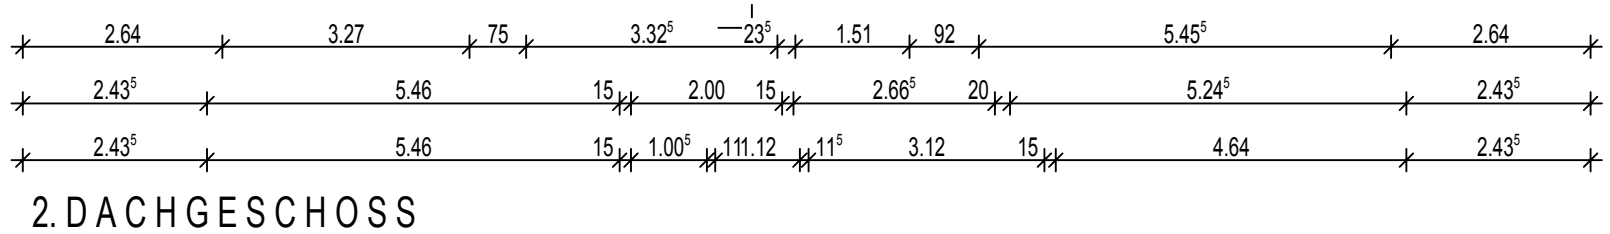

W5 - Wohnung 5	
Diele	9,40m²
Treppe	5,02m²
Wohnküche	28,21m²
Schlafen	13,15m²
Bad	8,11m²
Speis	1,71m²
Gesamt WF	65,60m²
Abstellraum	6,83m²

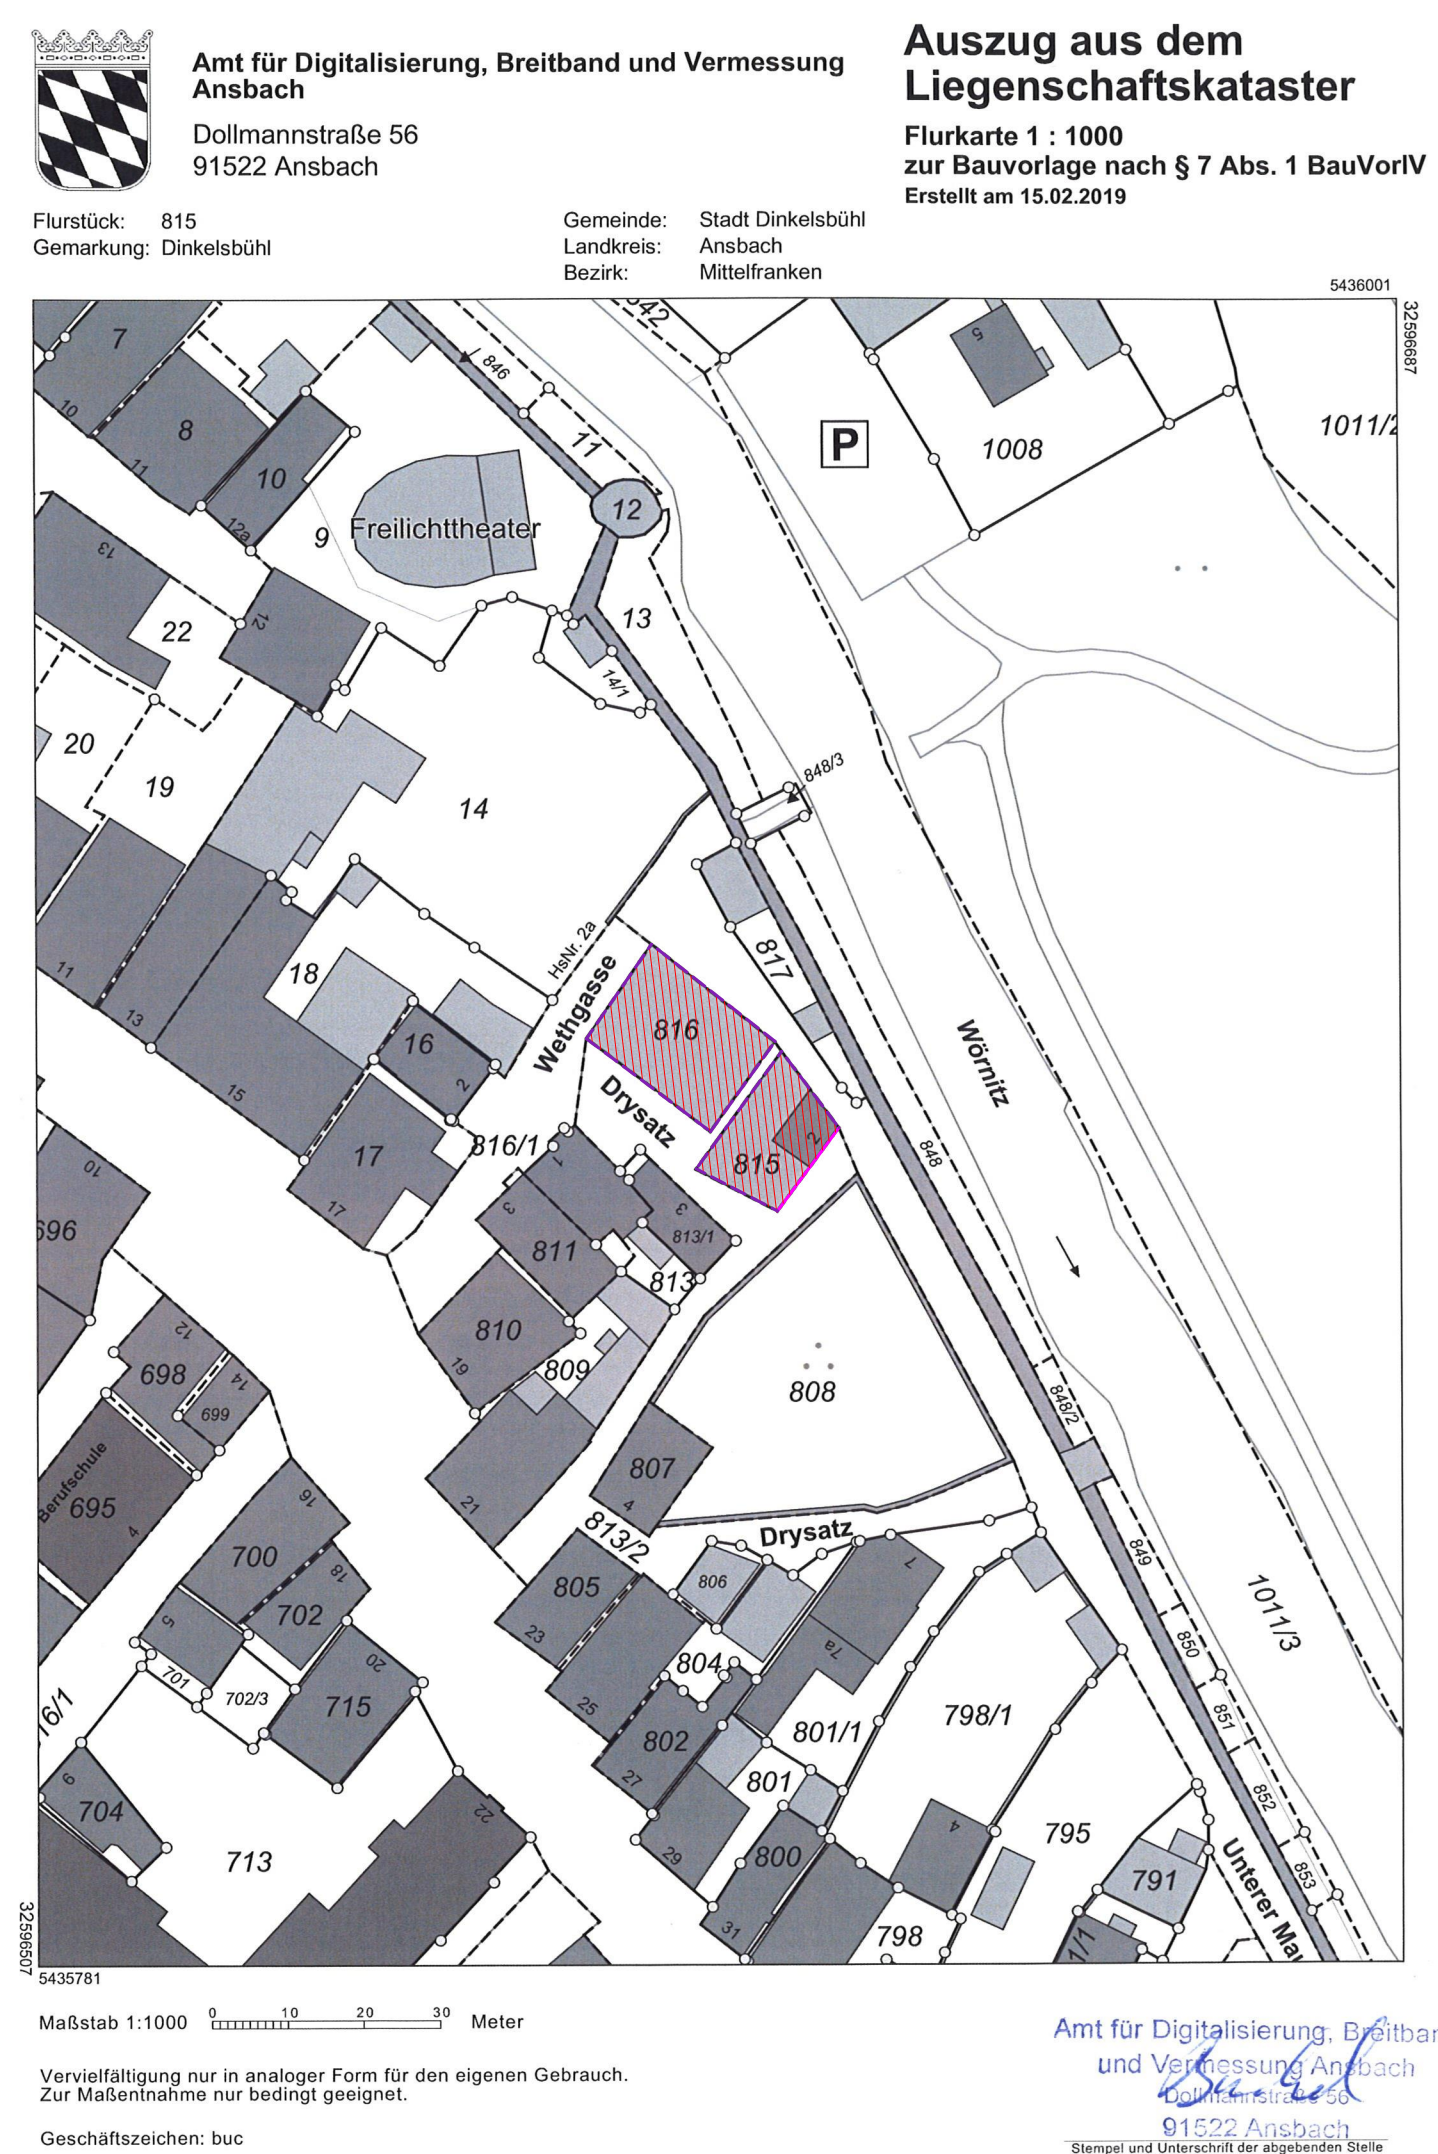

Eingabeplan

M. 1:100

Plan 1 - Scheune
Grundrisse EG, 1.DG + 2.DG, Ansichten, Schnitt und Lageplan

Bauvorhaben: Umbau und Sanierung eines Wohnhauses
Umbau, Sanierung und Umnutzung einer Scheune

Flurnummer: 815, Gemarkung: Dinkelsbühl
816, Gemarkung: Dinkelsbühl

Bauherr und Grundstücks-eigentümer:

Baughman

Architekt:
Datum: 18.03.2019

Stadt:

Große Kreisstadt Dinkelsbühl, Segriner Str. 30, 91550 Dinkelsbühl
Flurnummer: 813/2, 815/1, 816/1