




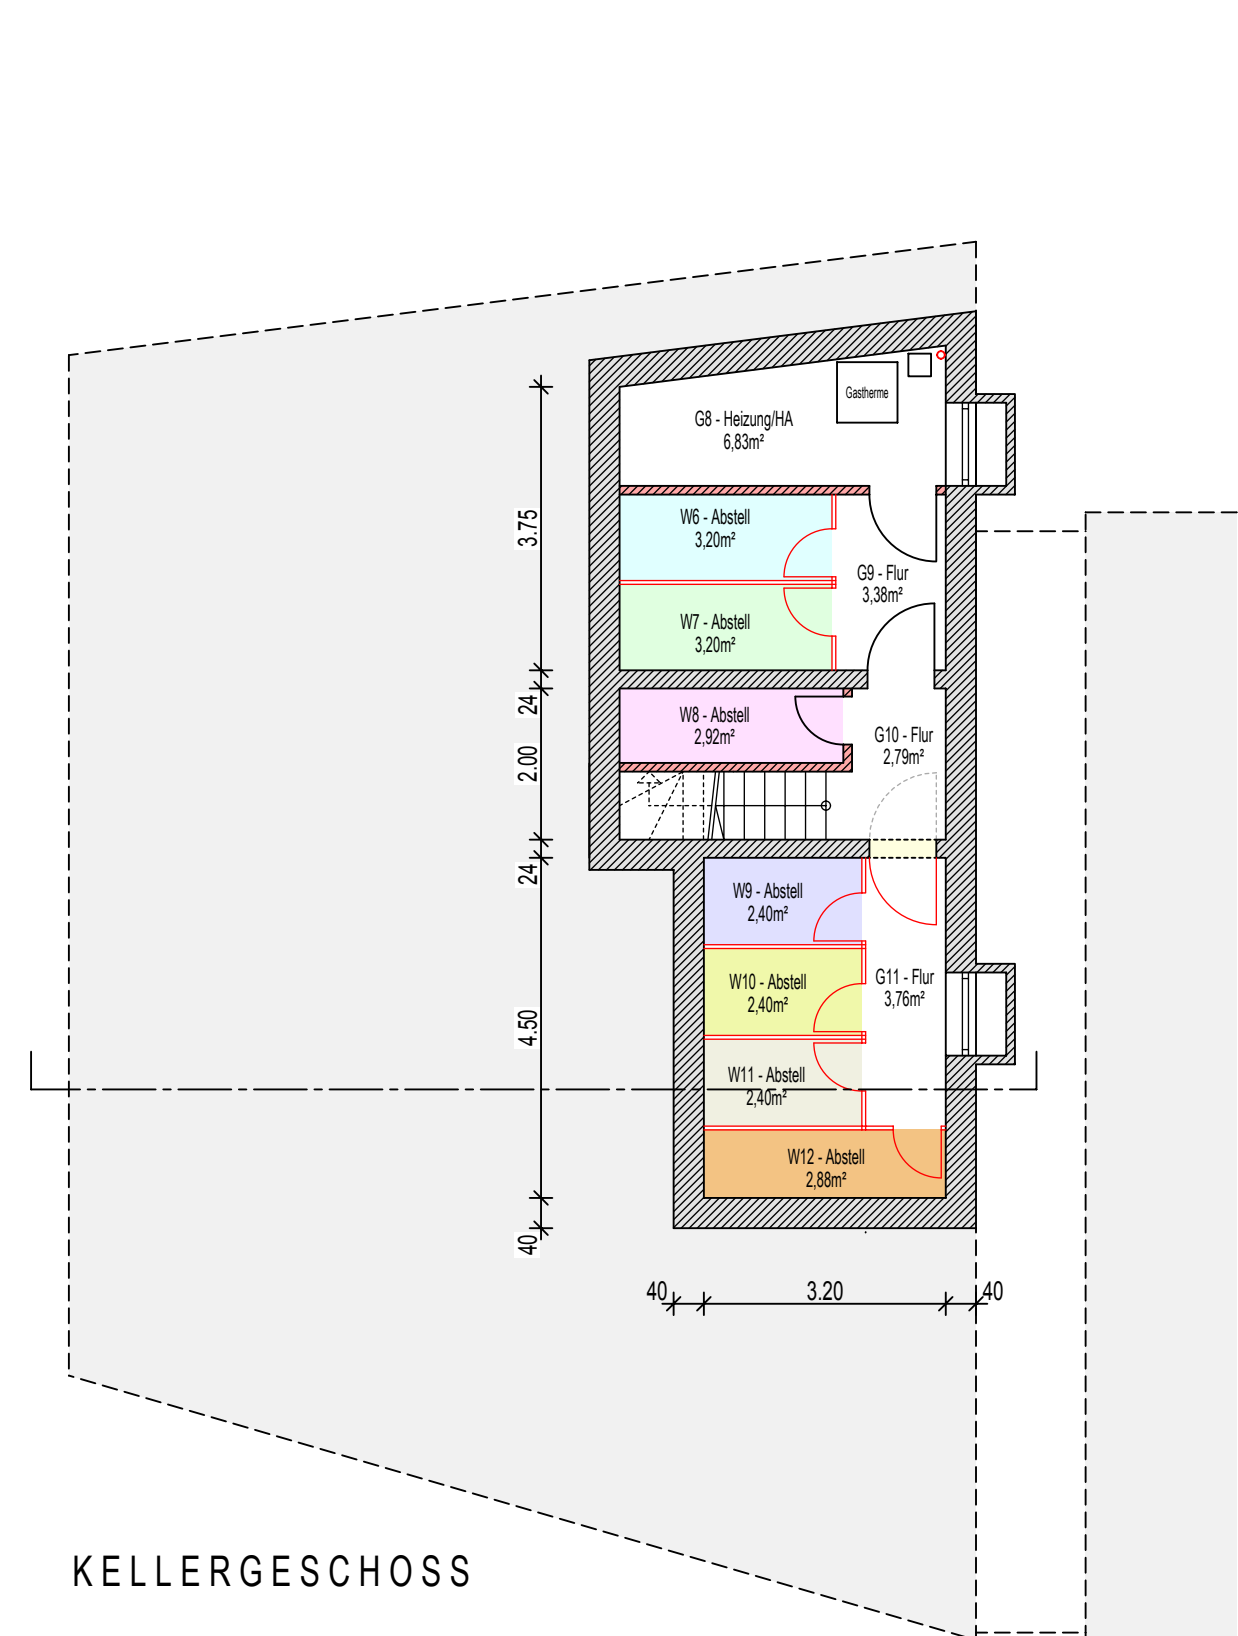


KELLERGEOSCHOSS

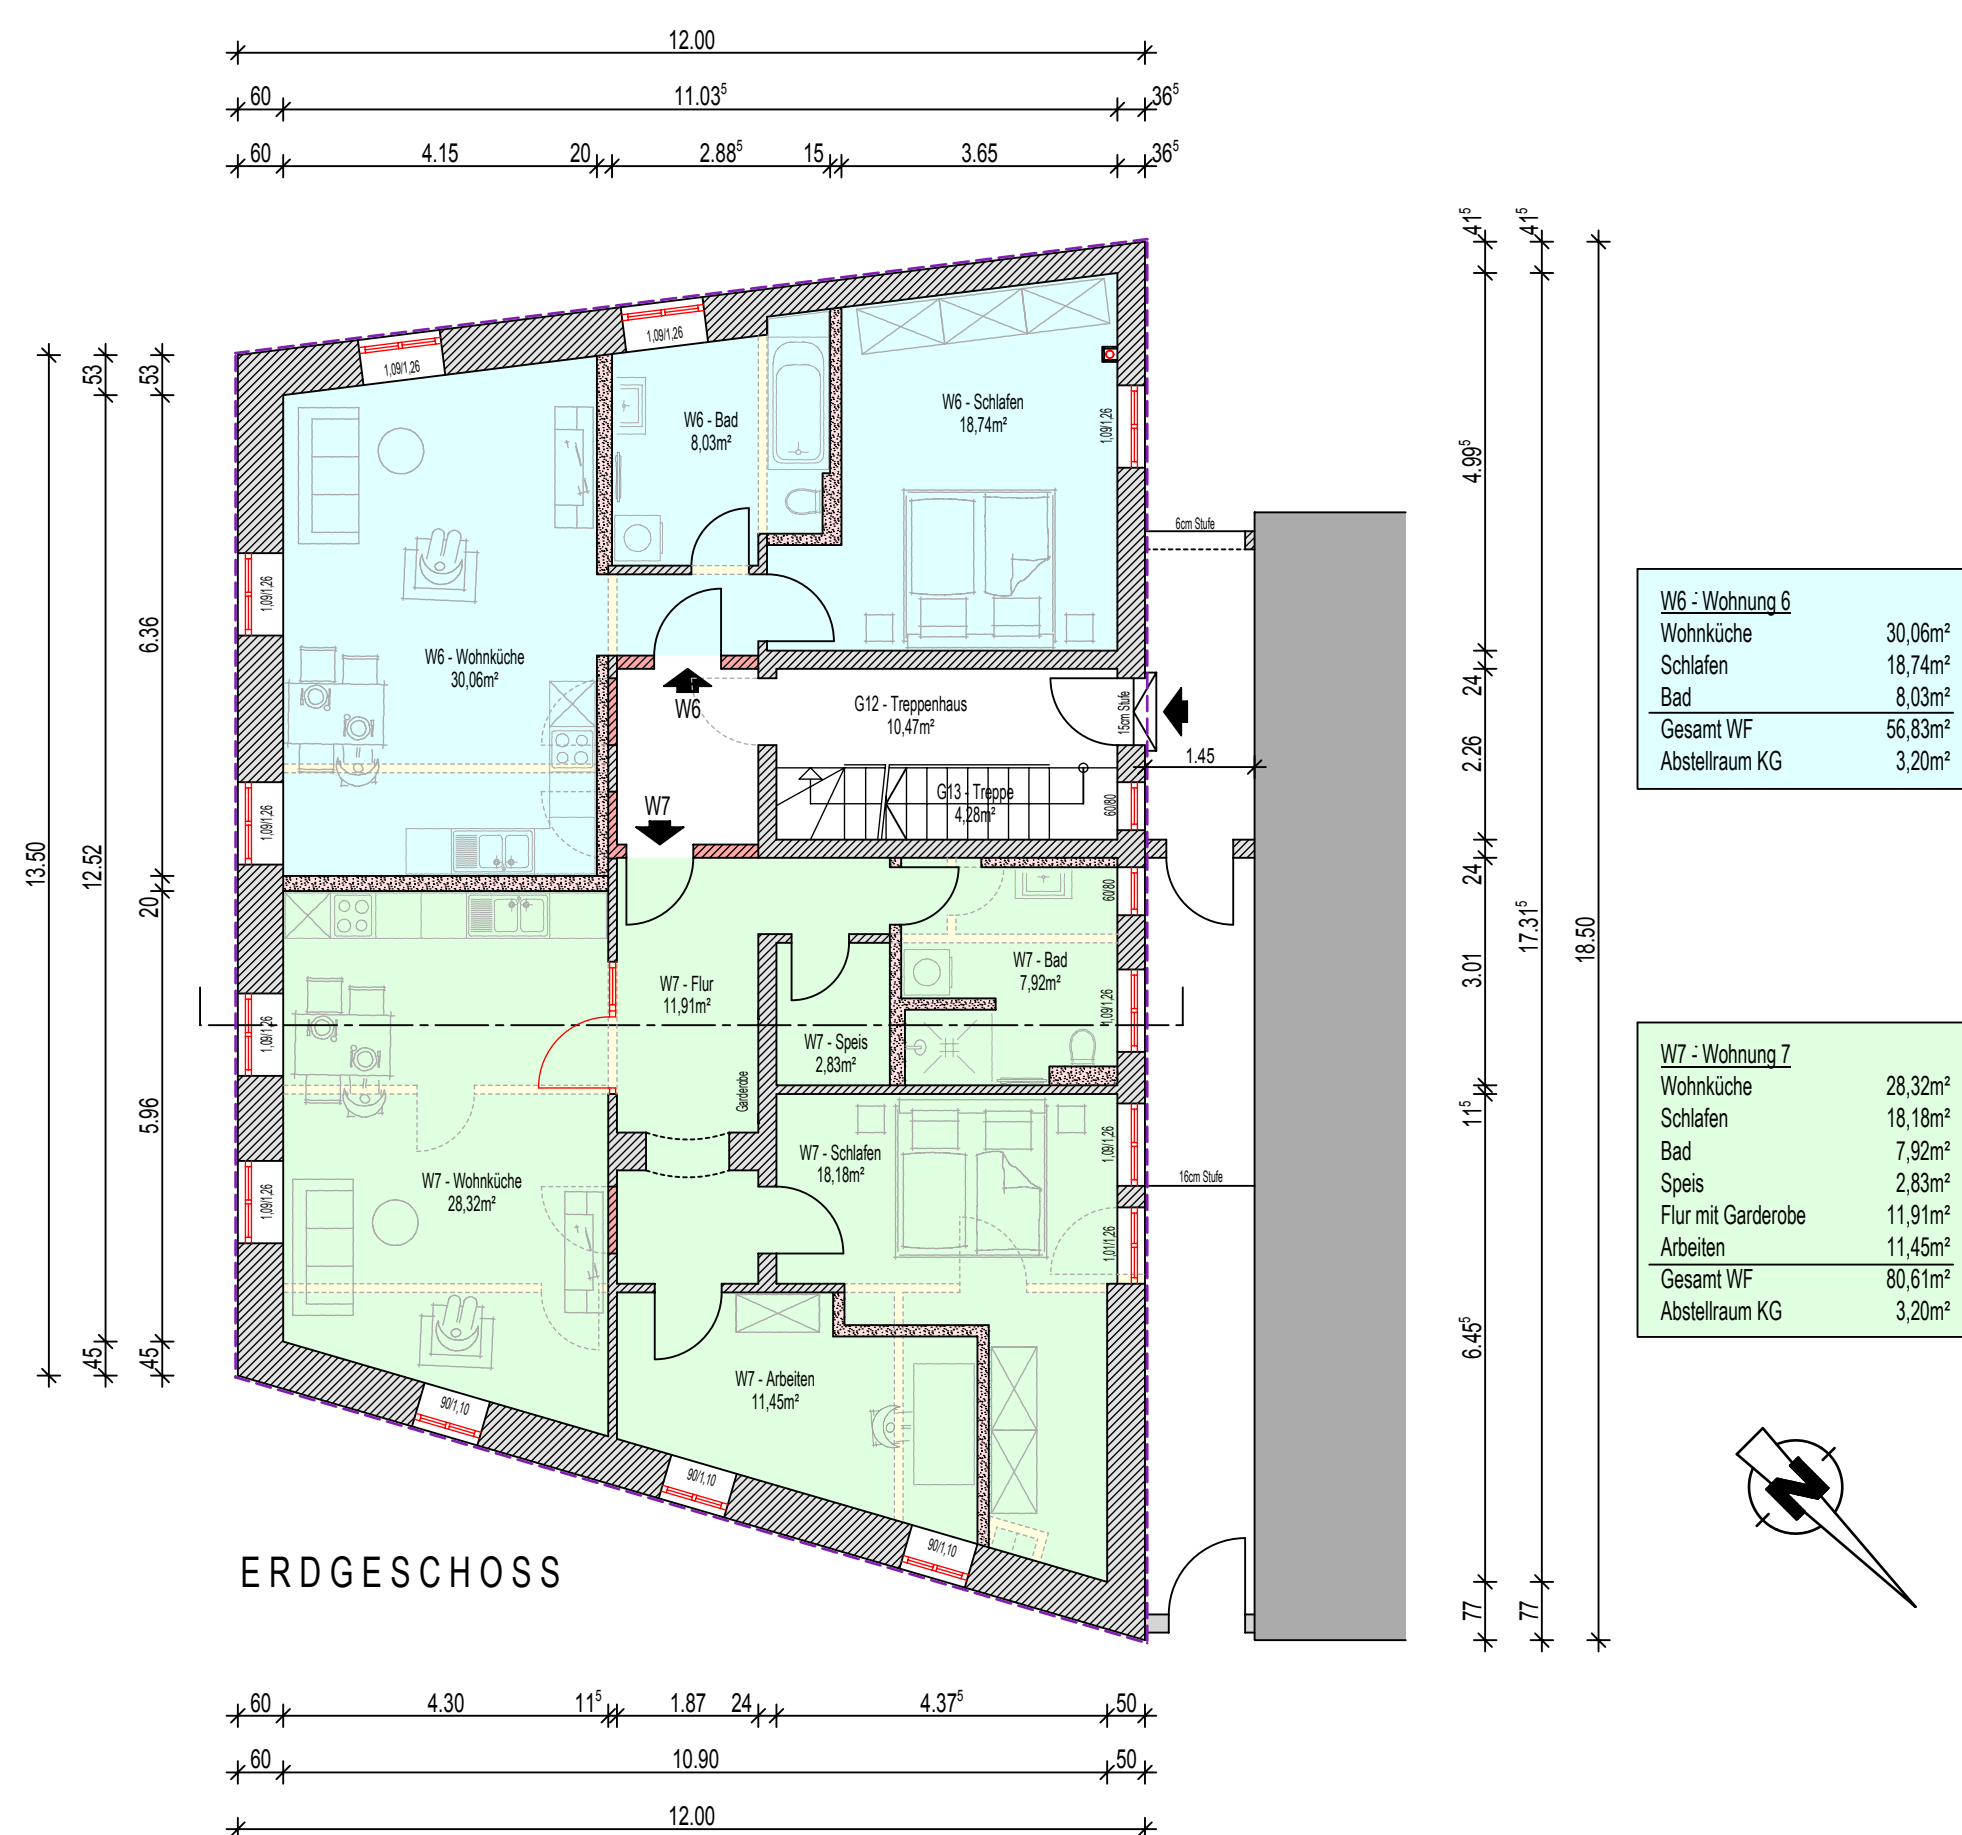


ERDGESCHOSS

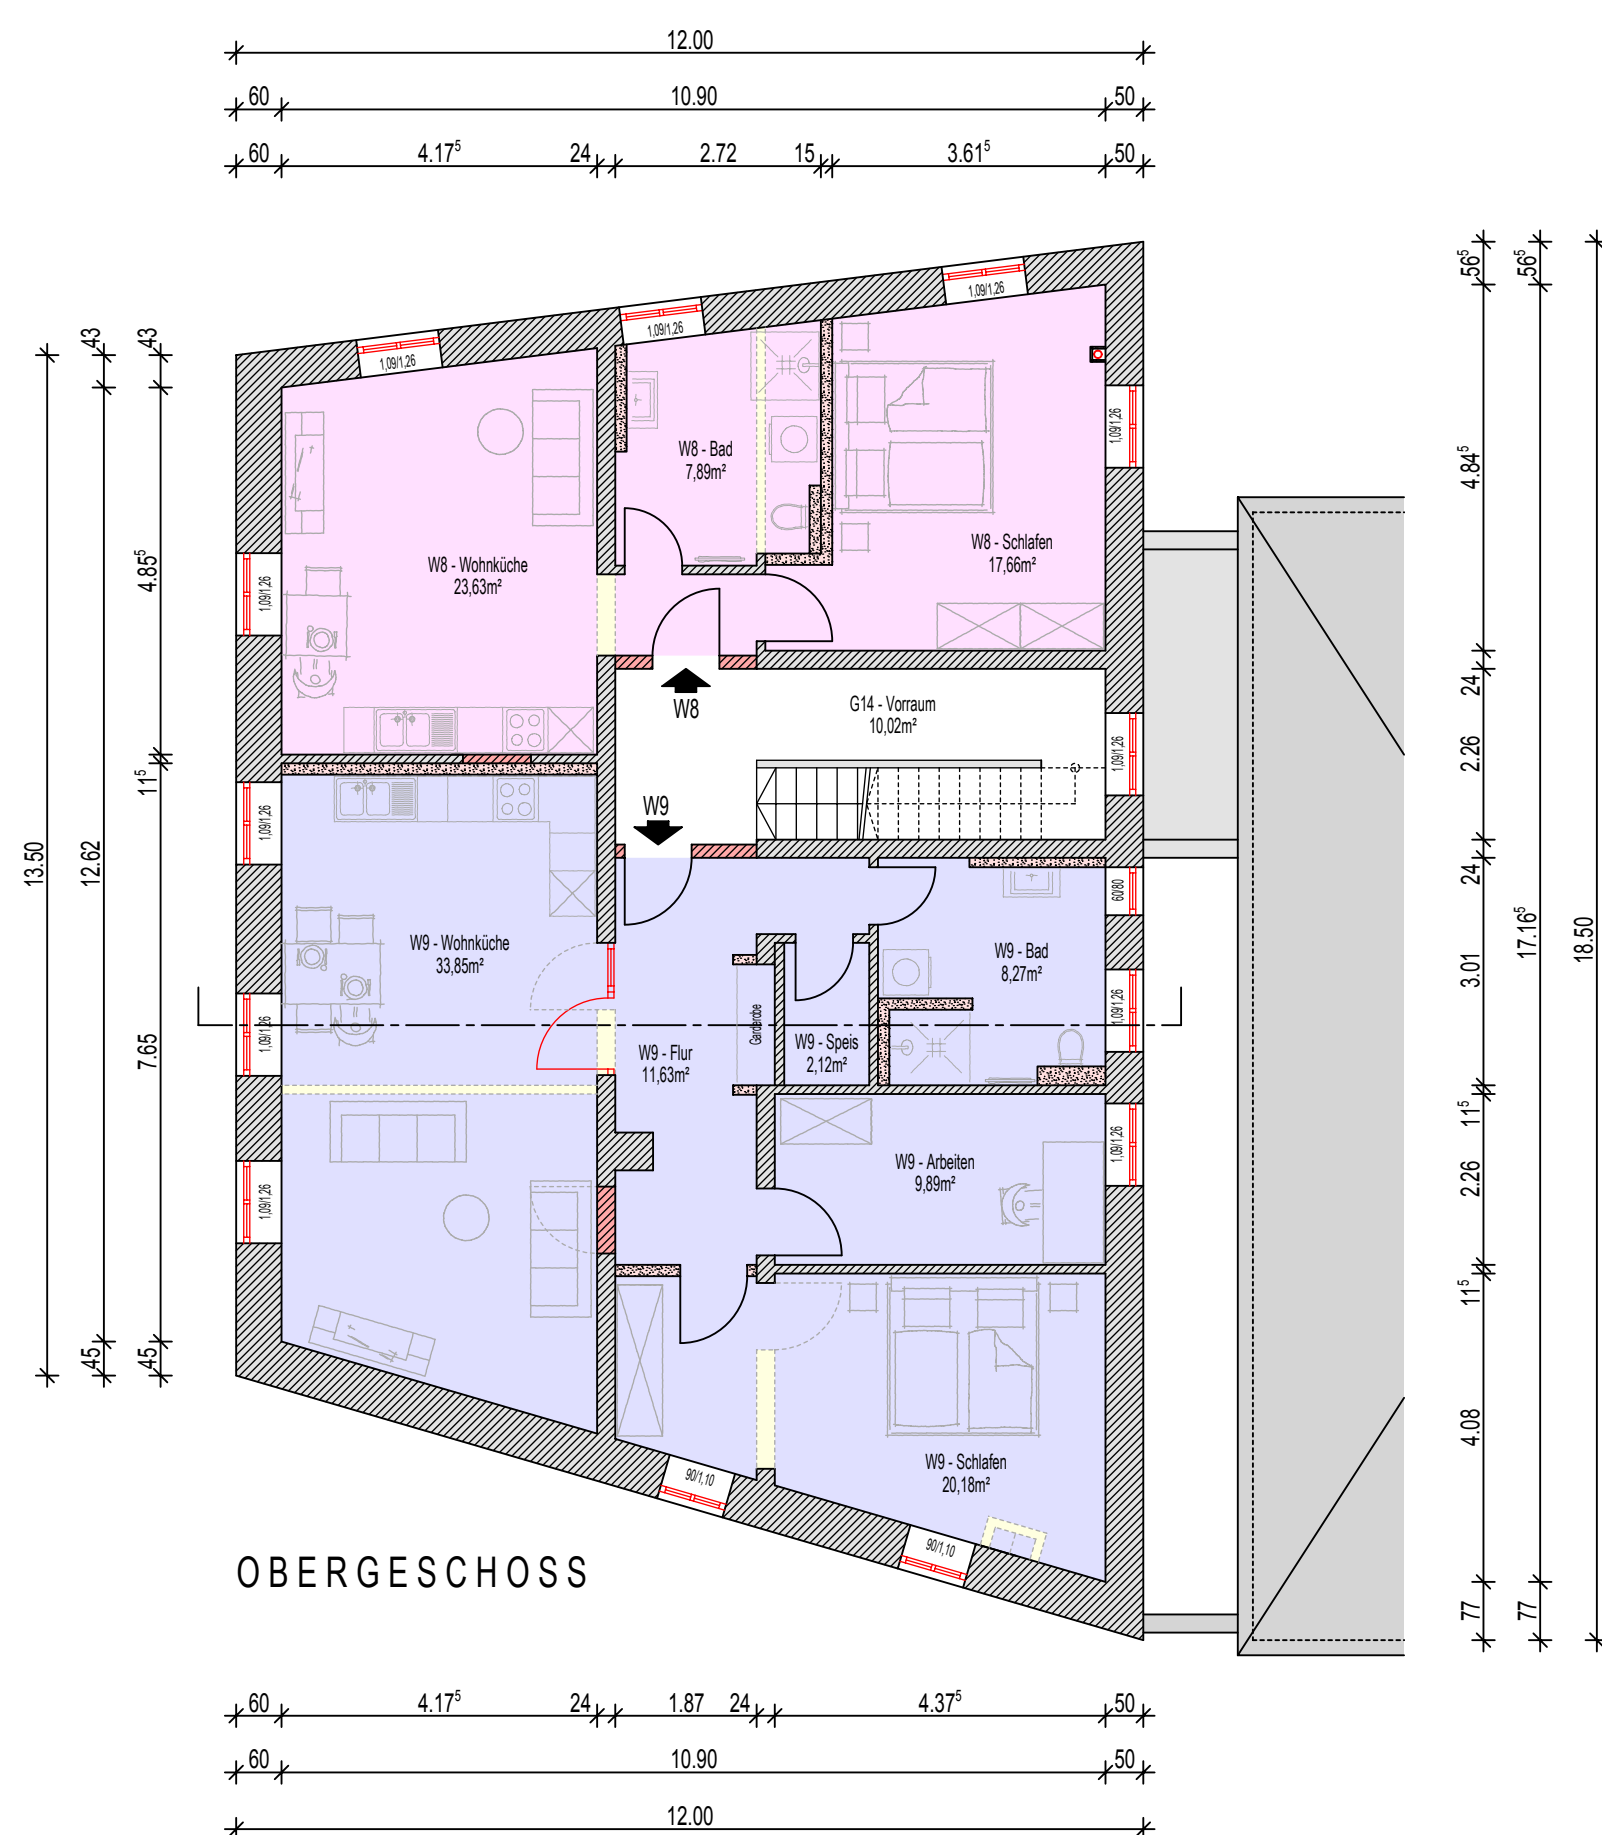


OBERGESCHOSS

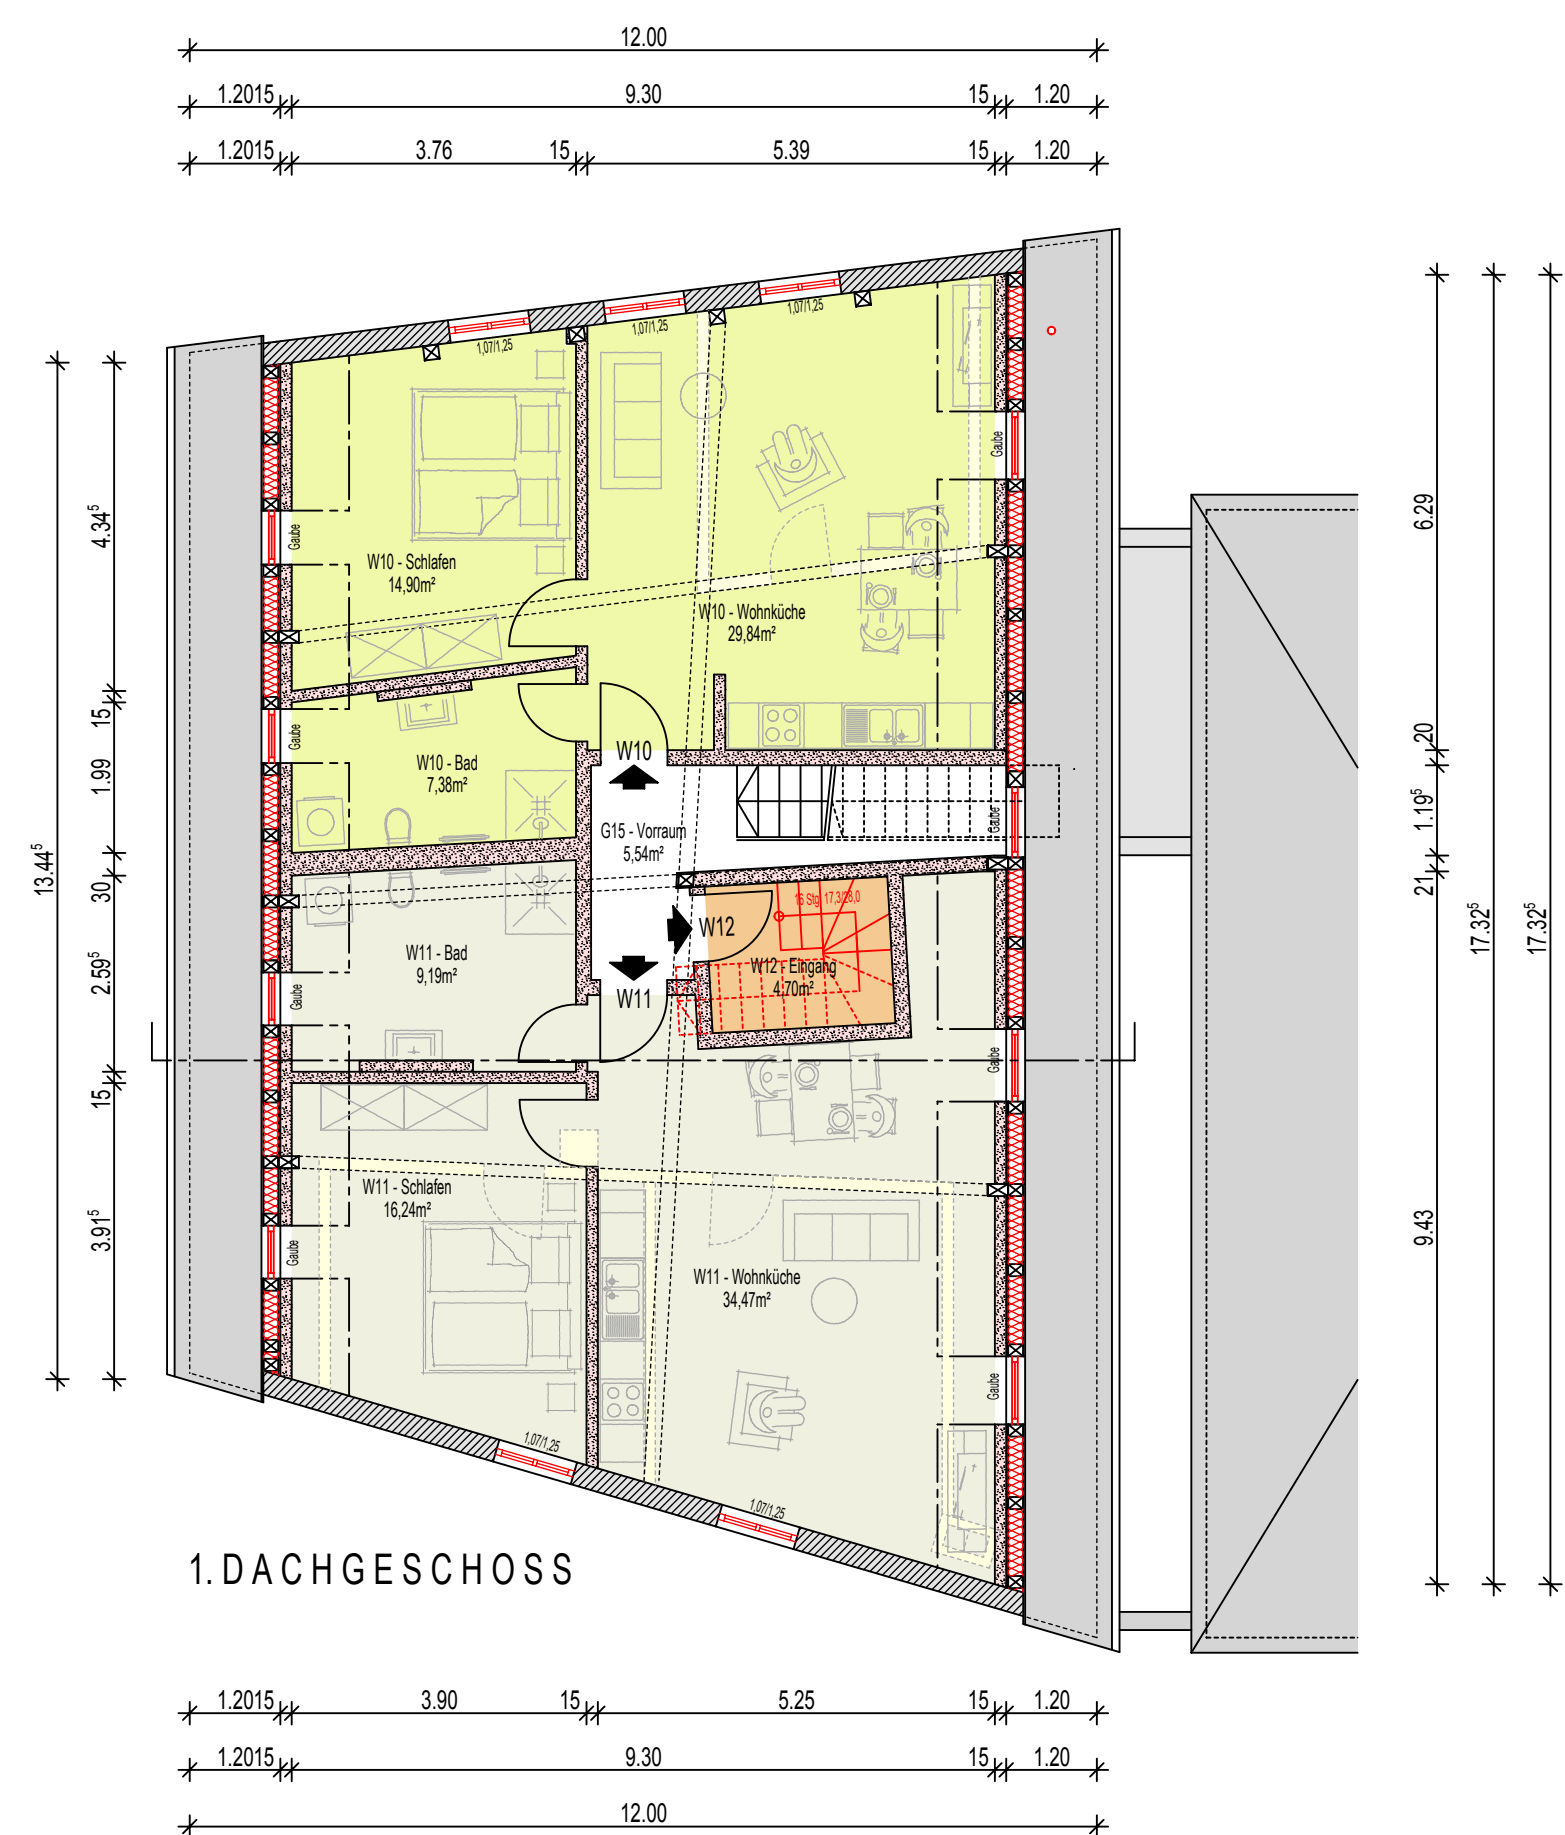


1.DACHGESCHOSS

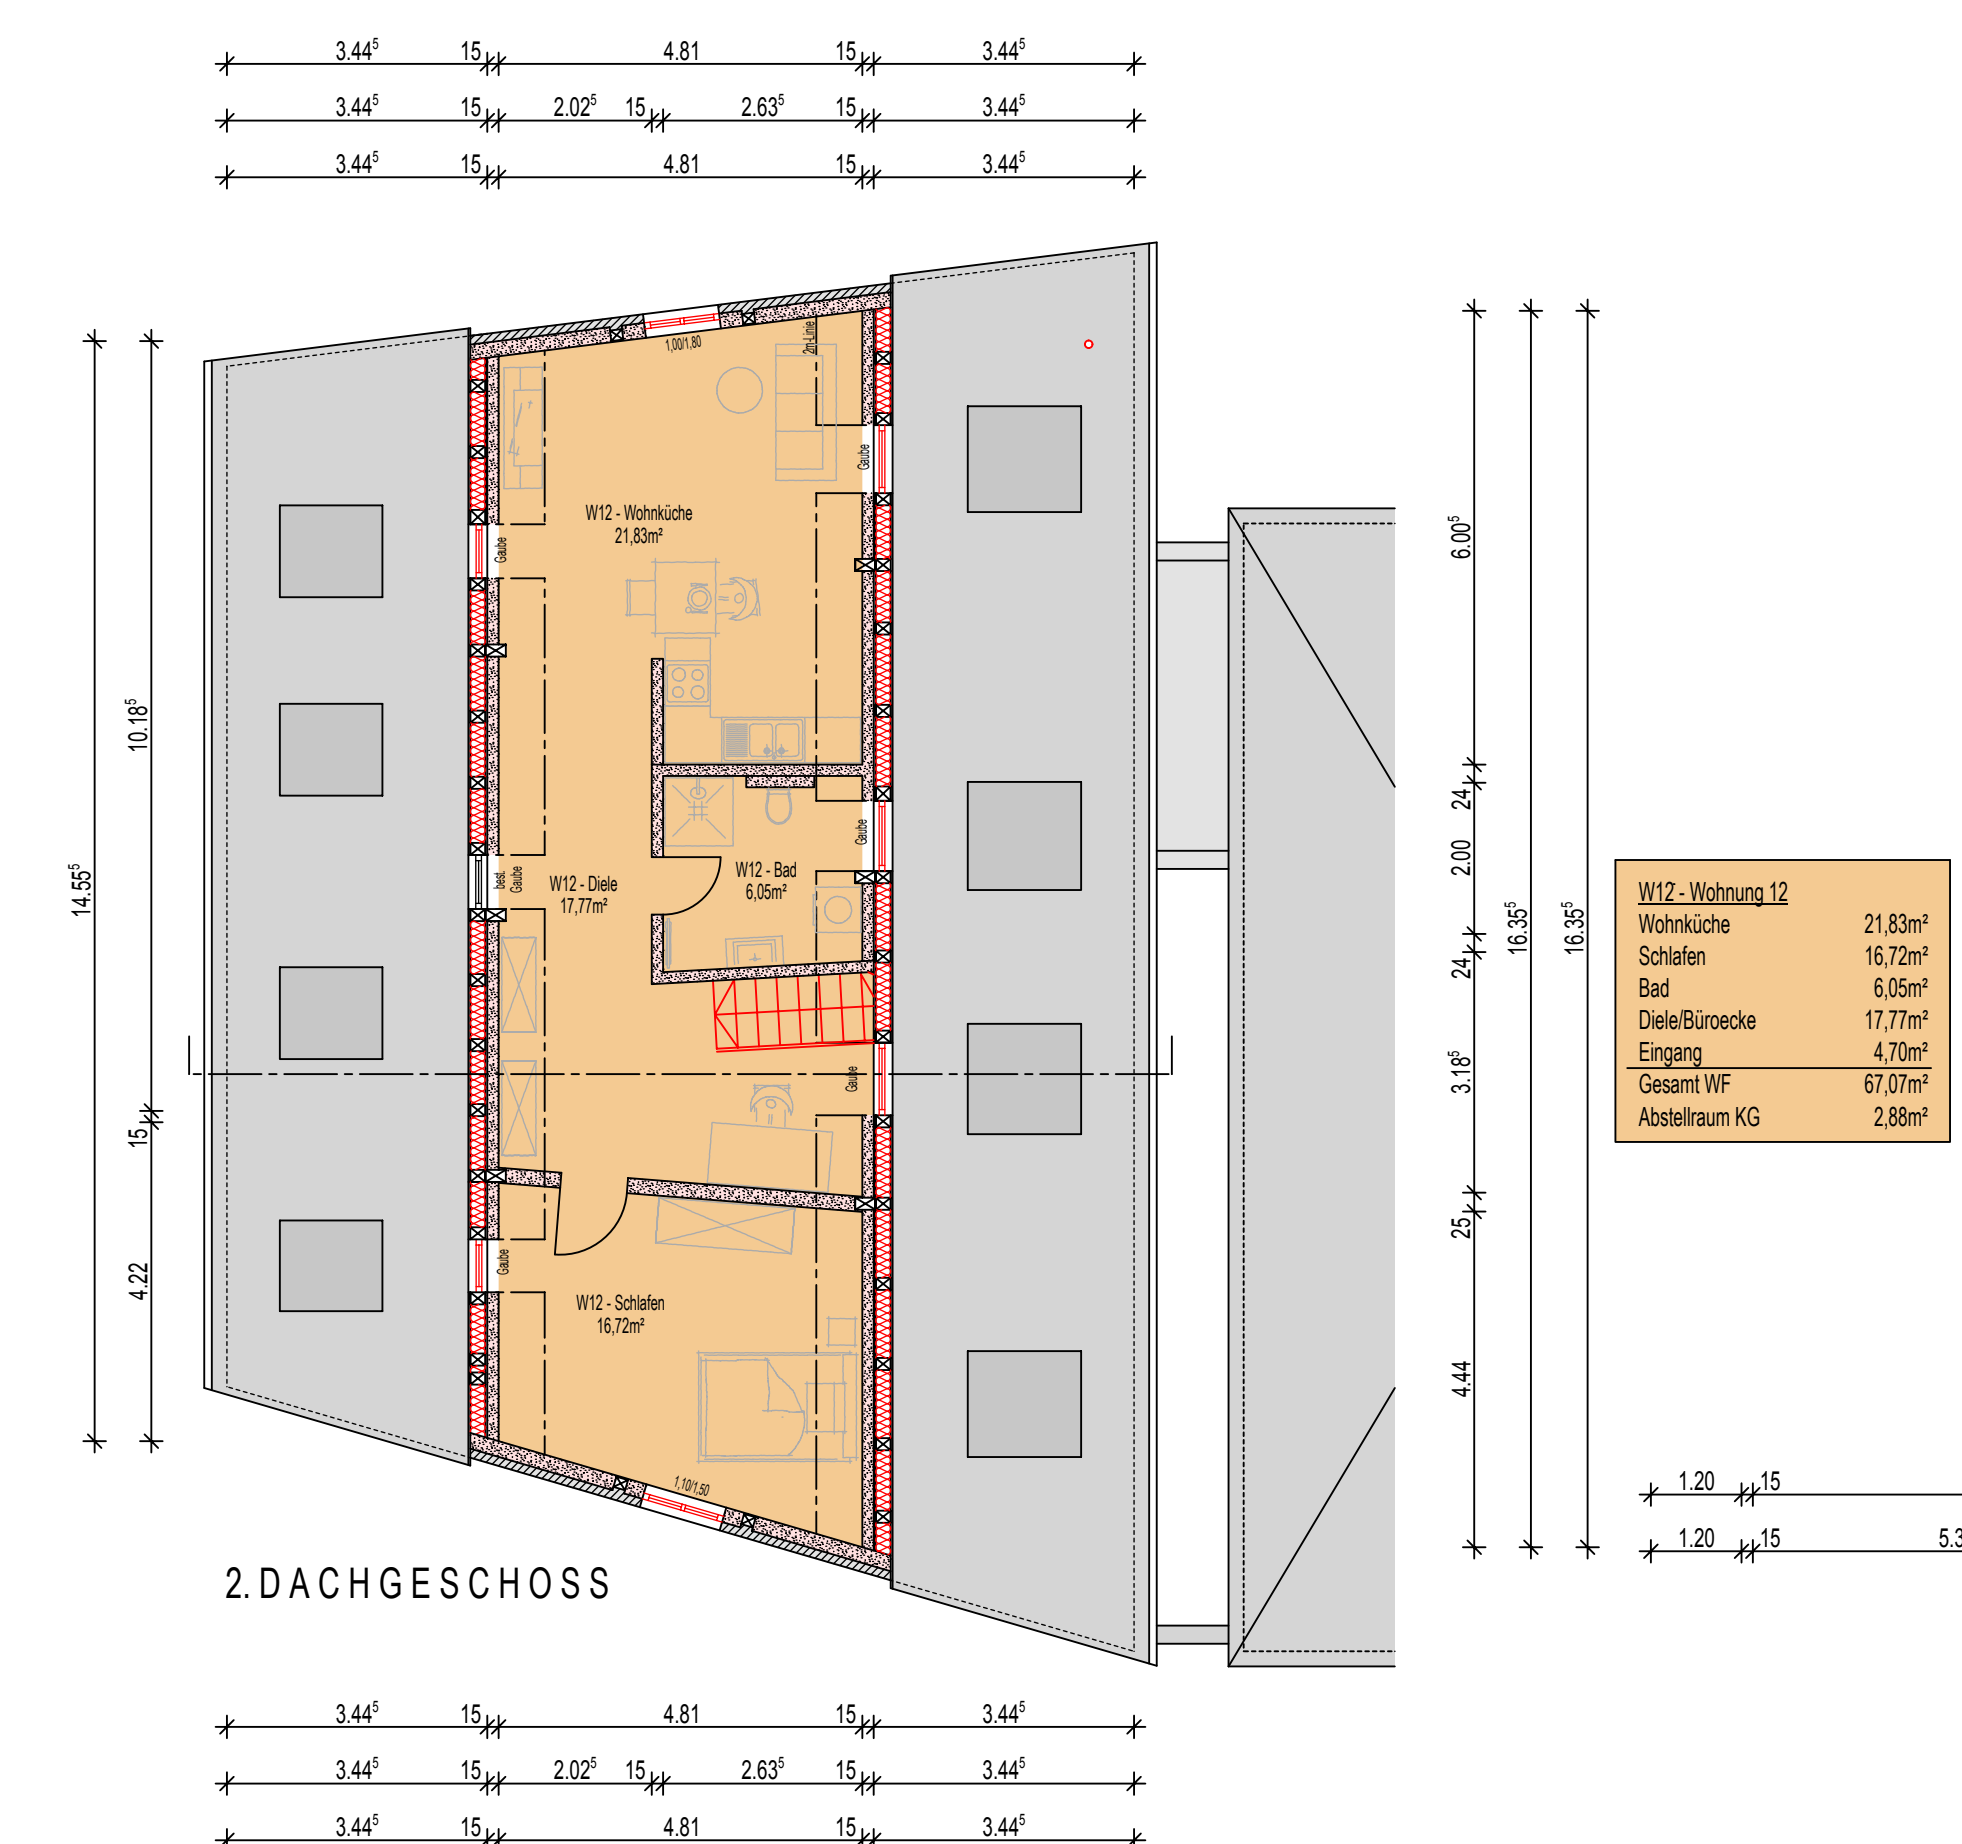

2.DACHGESCHOSS

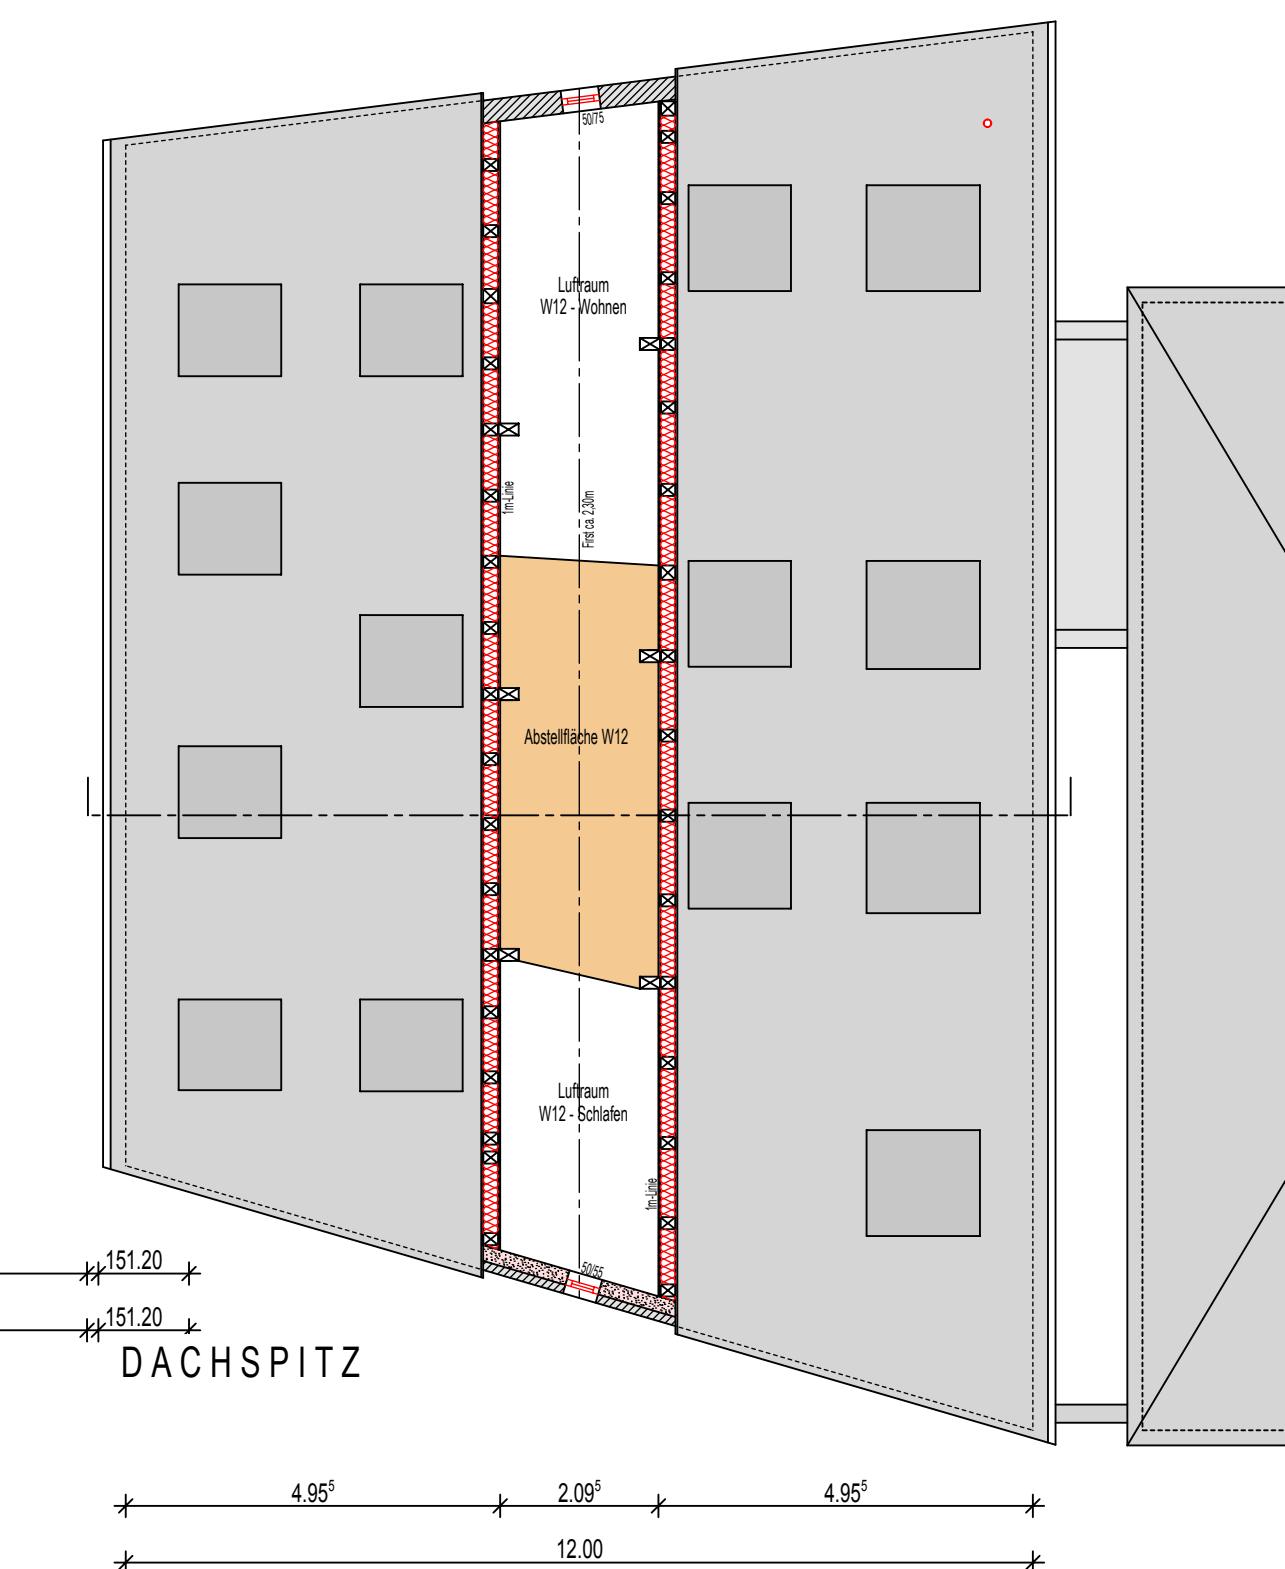

DACHSPITZ

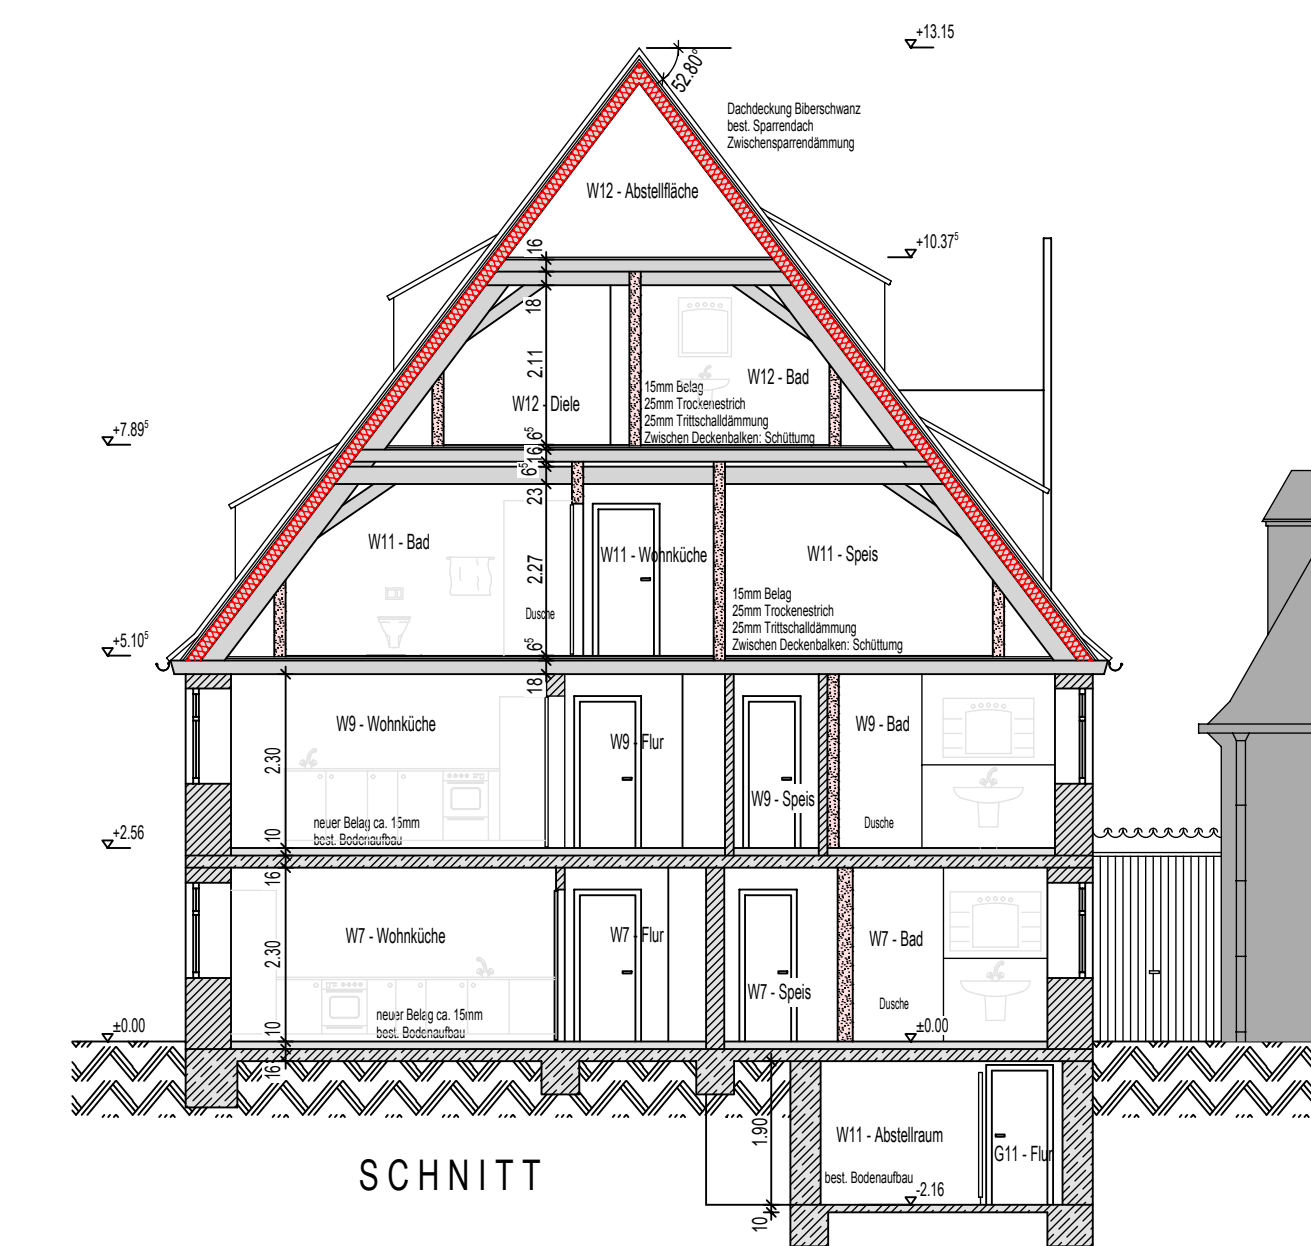


SCHNITT




ANSICHT von NORD-OSTEN




ANSICHT von SÜD-WESTEN

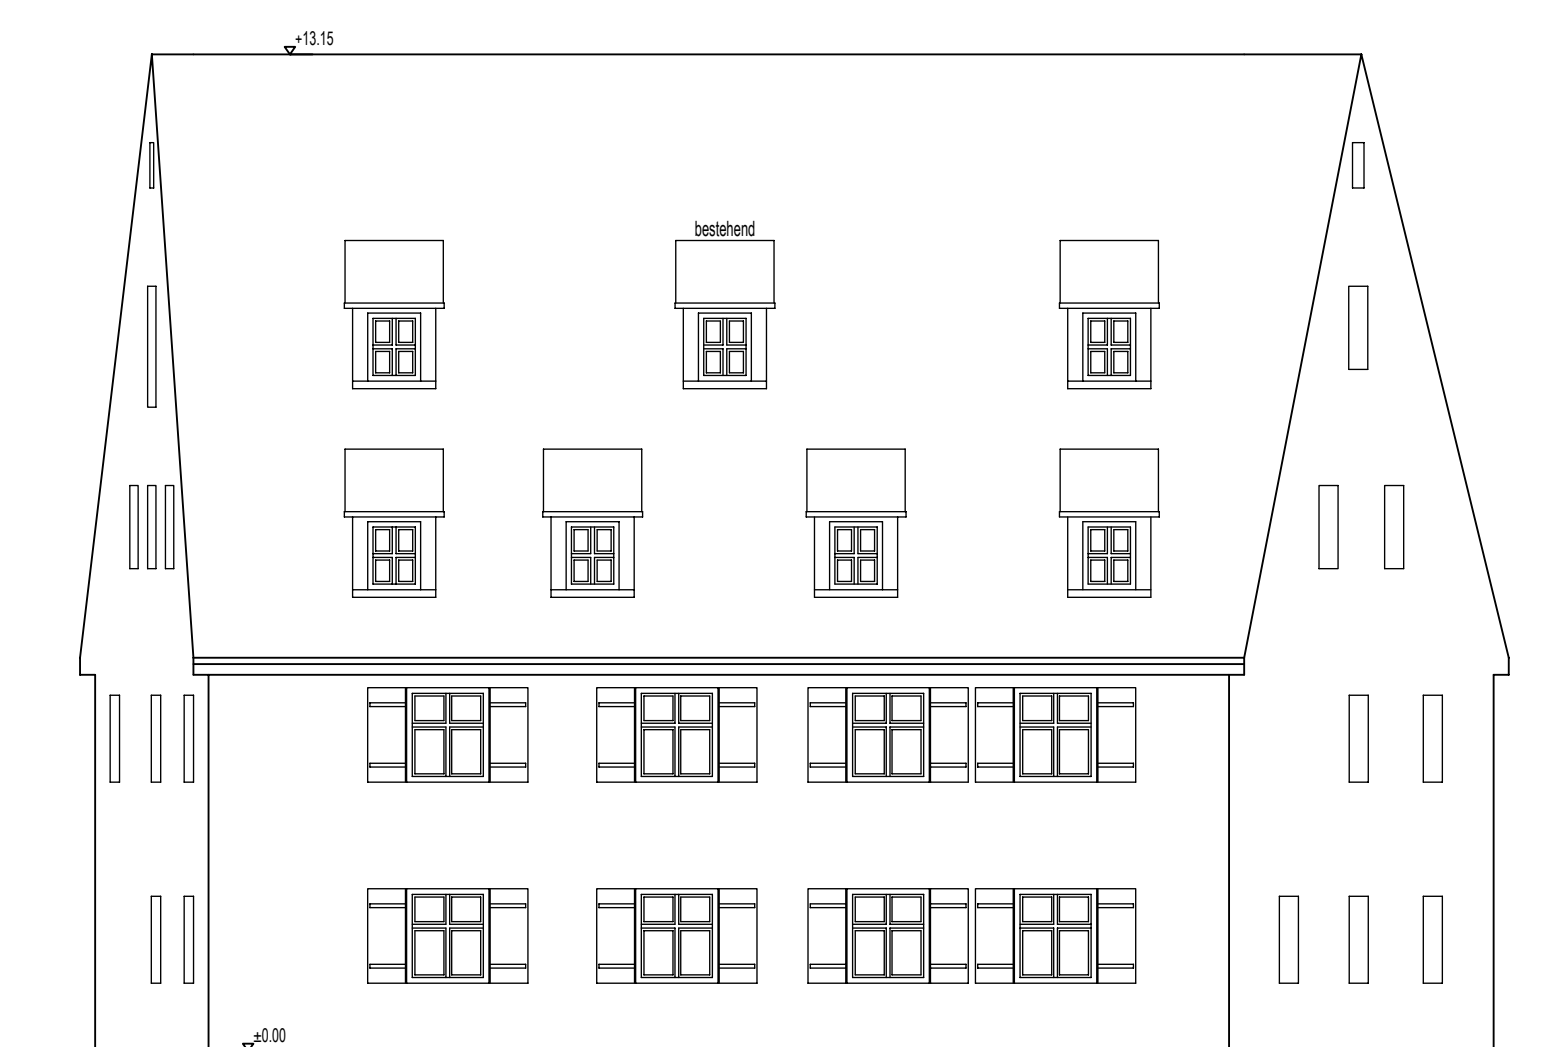

ANSICHT von SÜD-OSTEN

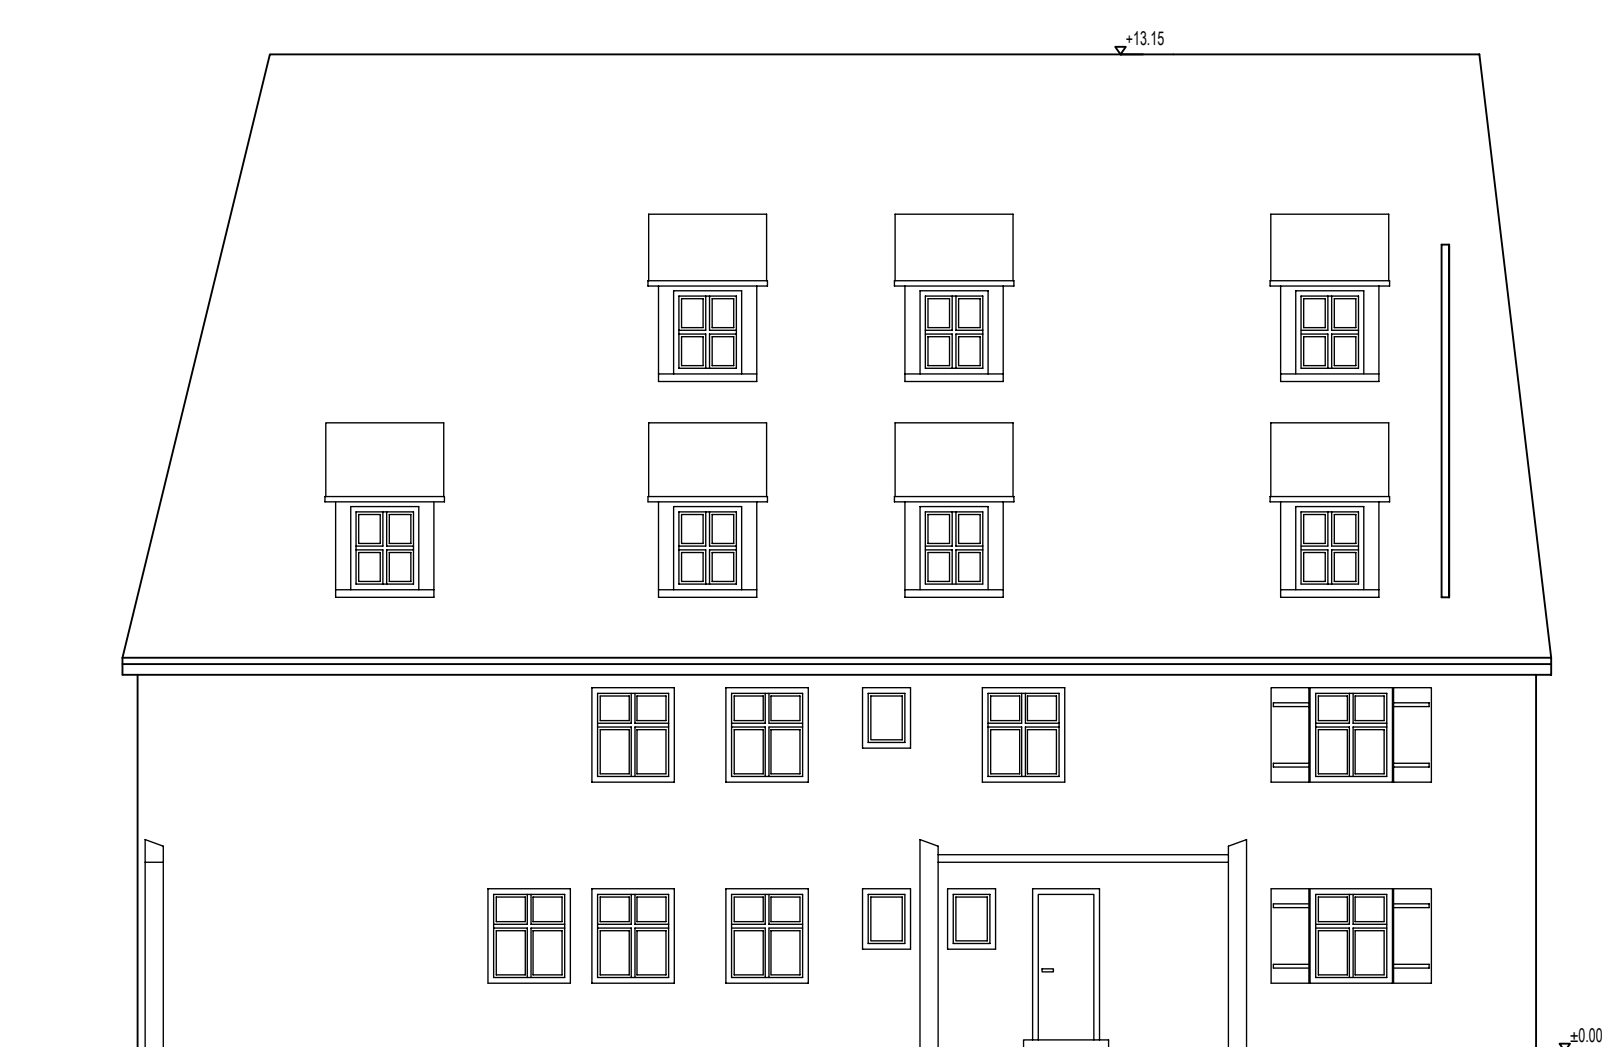

ANSICHT von NORD-WESTEN

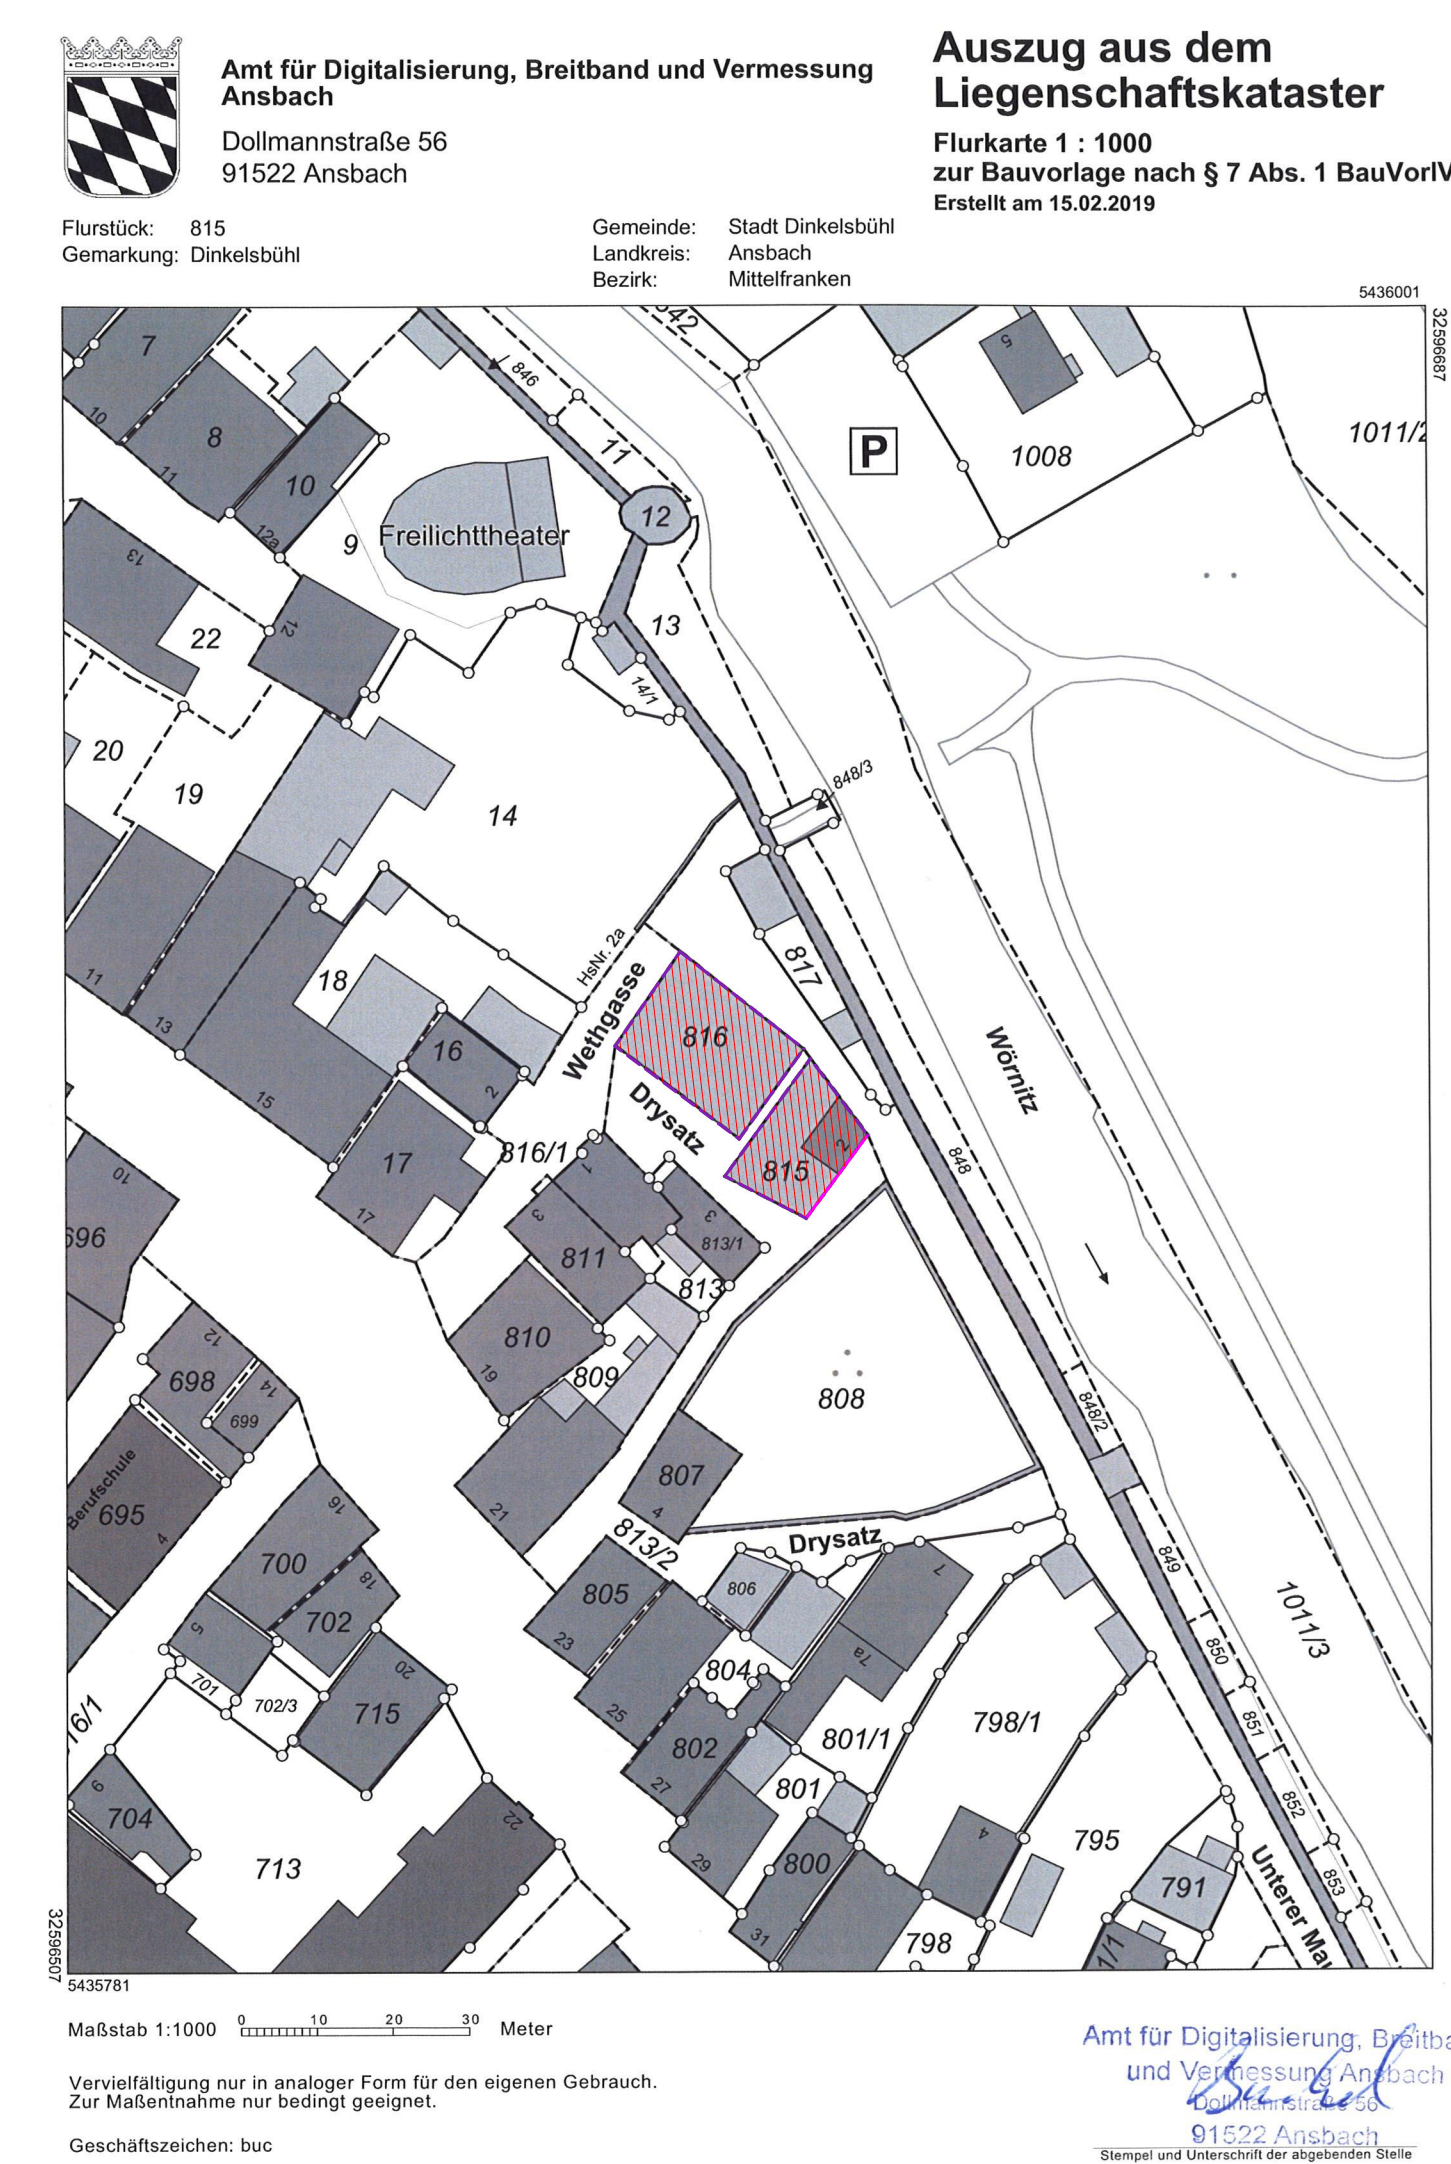

Eingabeplan

M. 1:100

Bauvorhaben: Umbau und Sanierung eines Wohnhauses
Umbau, Sanierung und Umnutzung einer Scheune

Flurnummer: 815, Gemarkung: Dinkelsbühl
816, Gemarkung: Dinkelsbühl

Bauherr und Grundstücks-eigentümer: [Redacted]
Bauherr: [Redacted]

Architekt: [Redacted]
Datum: 16.03.2019

Stadt: [Redacted]
Größe Kreisstadt Dinkelsbühl, Segner Str. 30, 91550 Dinkelsbühl
Flurnummer: 813/2, 815/1, 816/1