



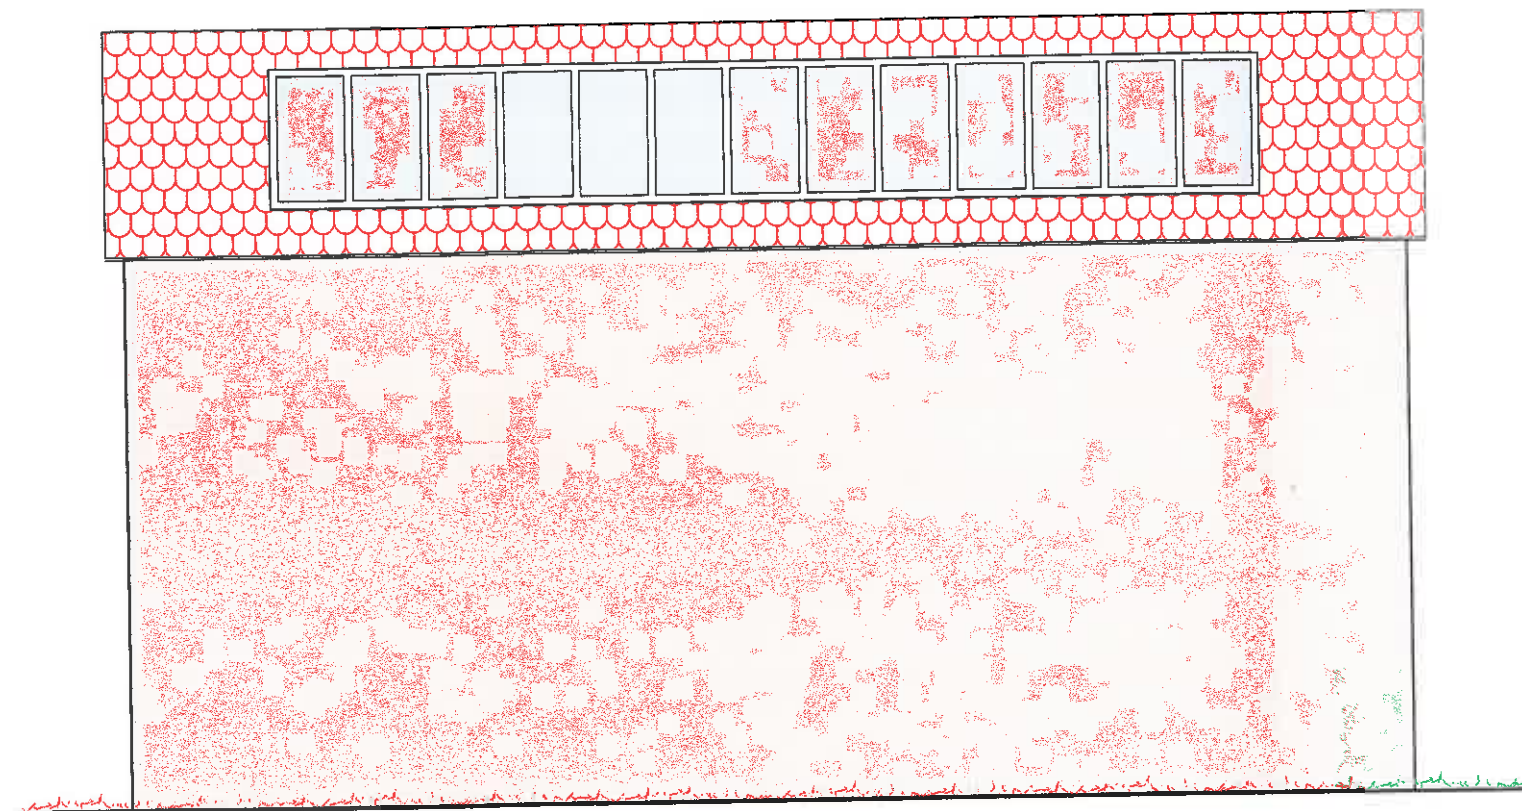


Ansicht von Nord-Ost

Dachneigung best. Mühlengebäude angepasst

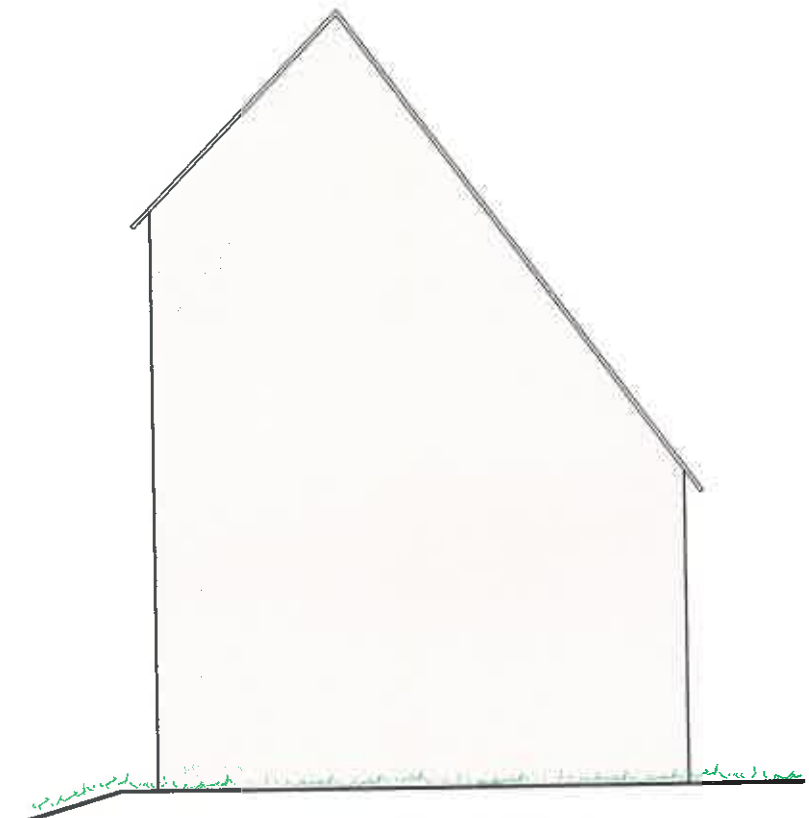

Ansicht von Nord-West

Dachneigung best. Mühlengebäude angepasst

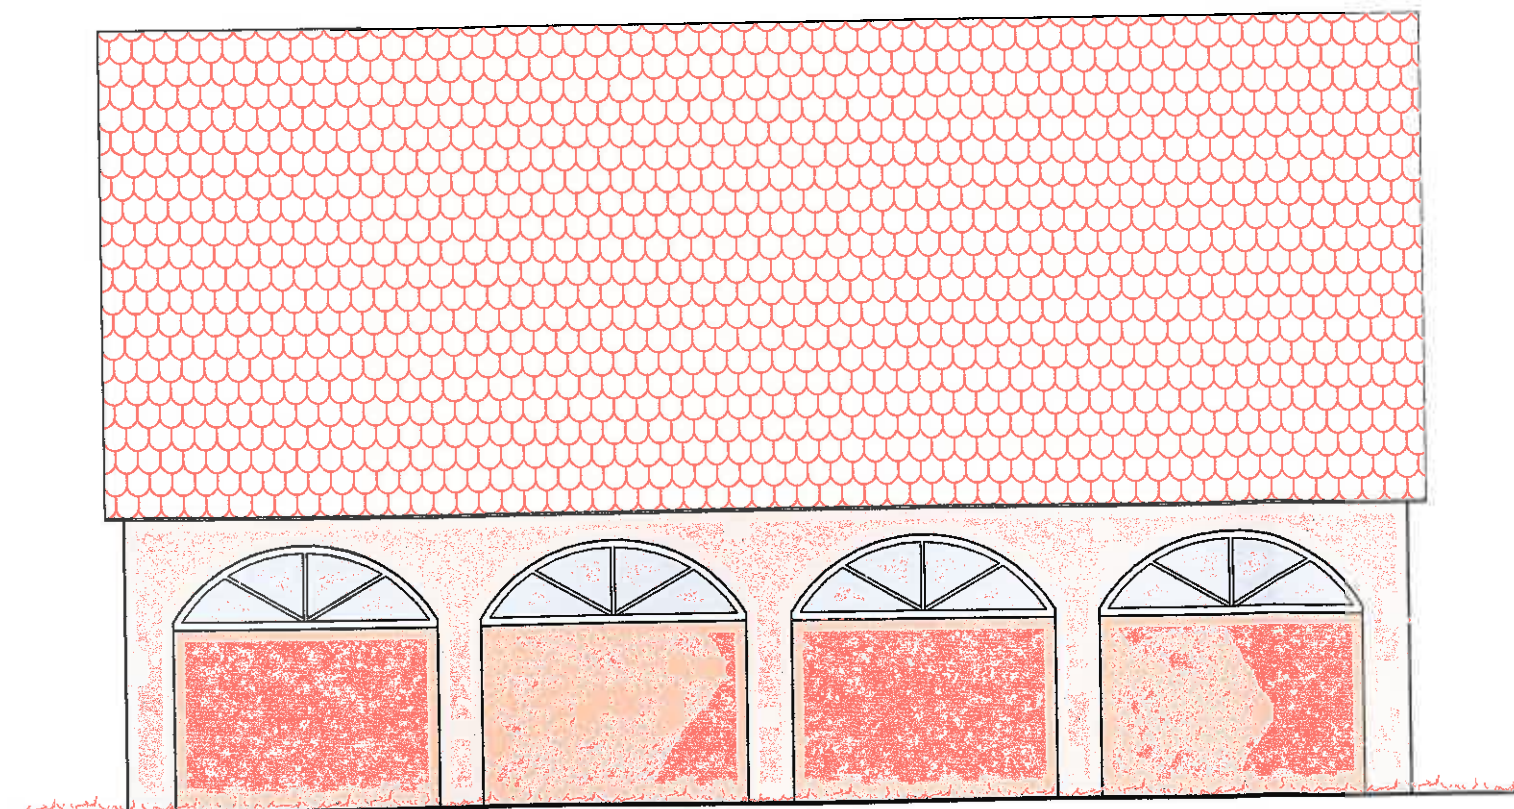

Ansicht von Süd-West



Ansicht von Süd-Ost