




Amt für Digitalisierung, Breitband und Vermessung
Ansbach
 Dollmannstraße 56
 91522 Ansbach

Flurstück: 345
 Gemarkung: Wollensbrunn

Gemeinde: Stadt Dinkelsbühl
 Landkreis: Ansbach
 Bezirk: Mittelfranken

Auszug aus dem
Liegenschaftskataster

Flurkarte 1 : 1000
 zur Bauvorlage nach § 7 Abs. 1 BauVortV
 Erstellt am 11.03.2019

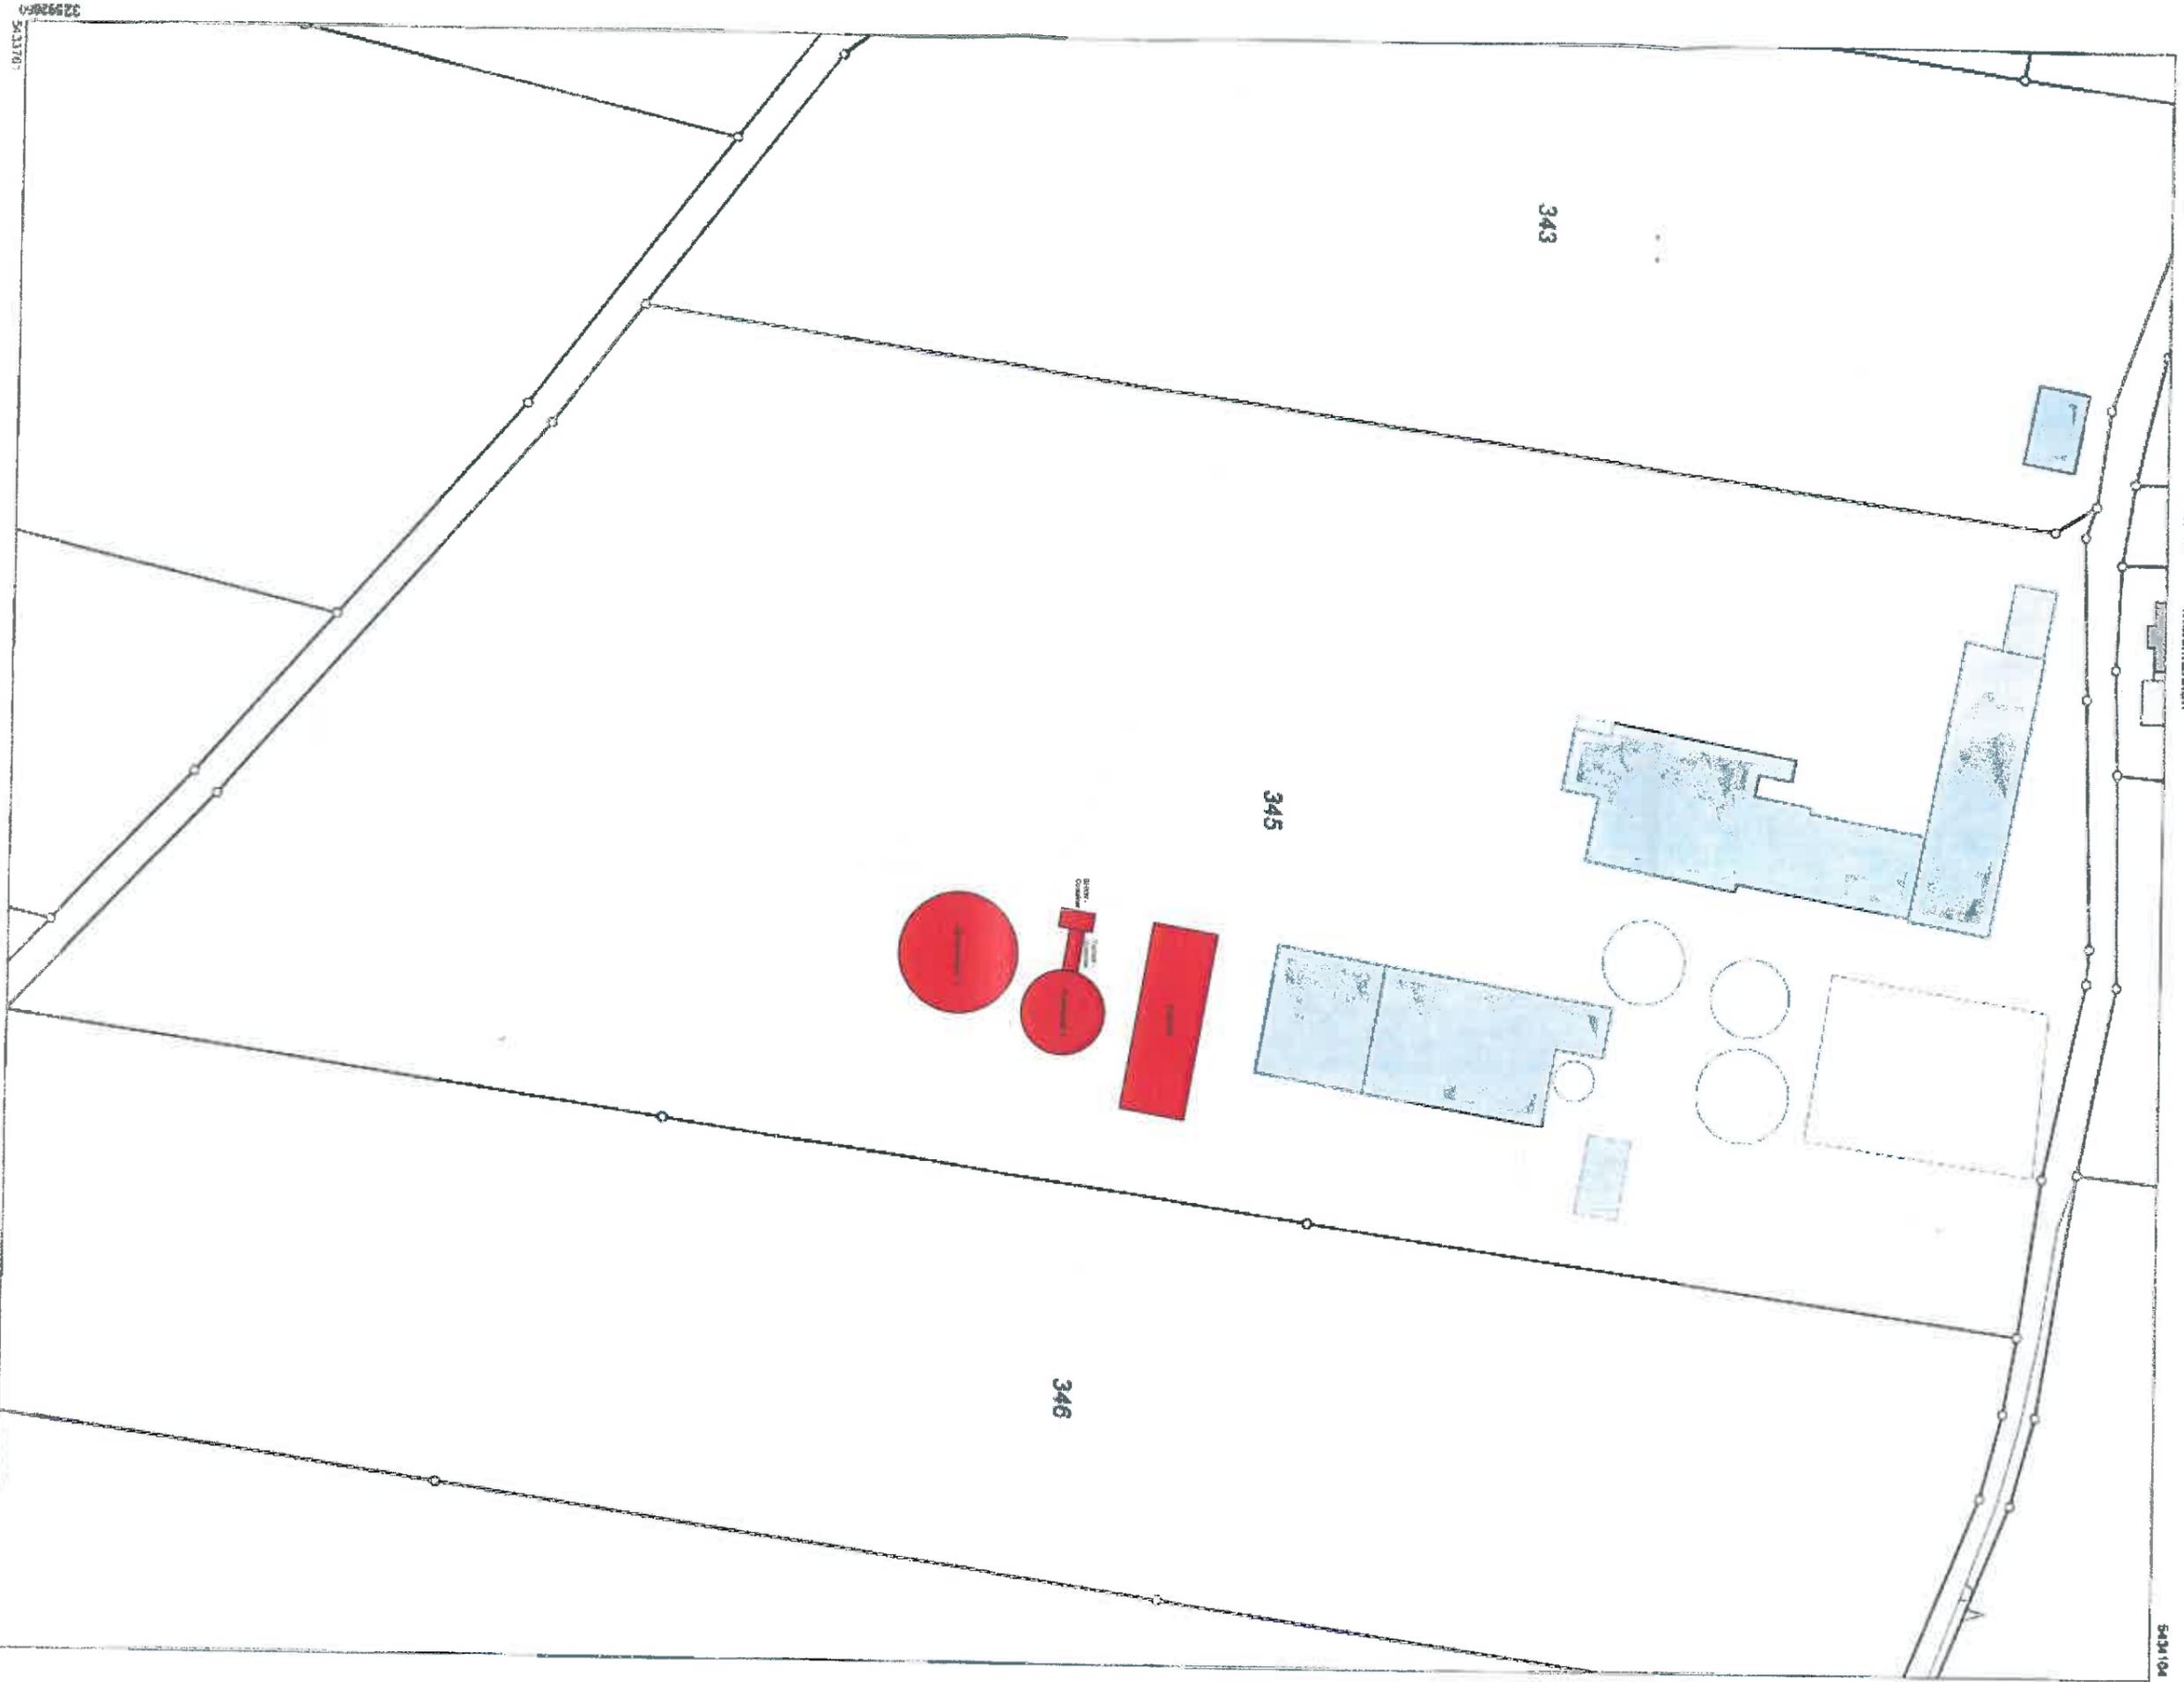

Maßstab 1:1000
 0 10 20 30 Meter

Vervielfältigung nur in analoger Form für den eigenen Gebrauch.
 Zur Maßentzweckung nur bedingt geeignet.
 Geschäftszeichen BUC

Amt für Digitalisierung, Breitband
 und Vermessung Ansbach
 Dinkelsbühlstraße 56
 91522 Ansbach