


- Abbruch
- Neubau
- Bestand

Grundstücksgrenze

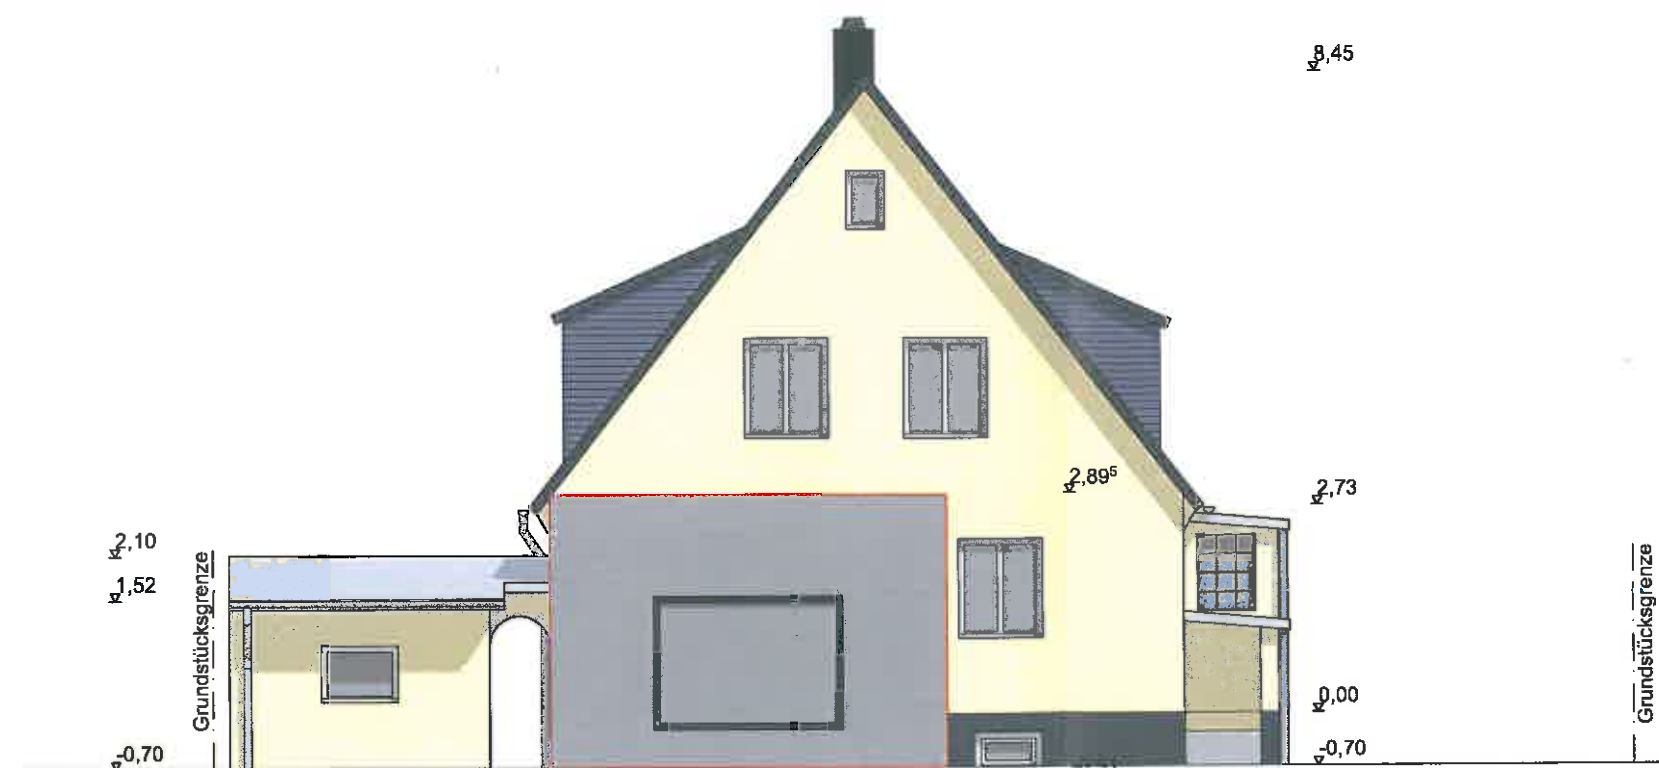

Ansicht Ost



Ansicht Süd