


NUTZUNGS-VORSCHLAG 5

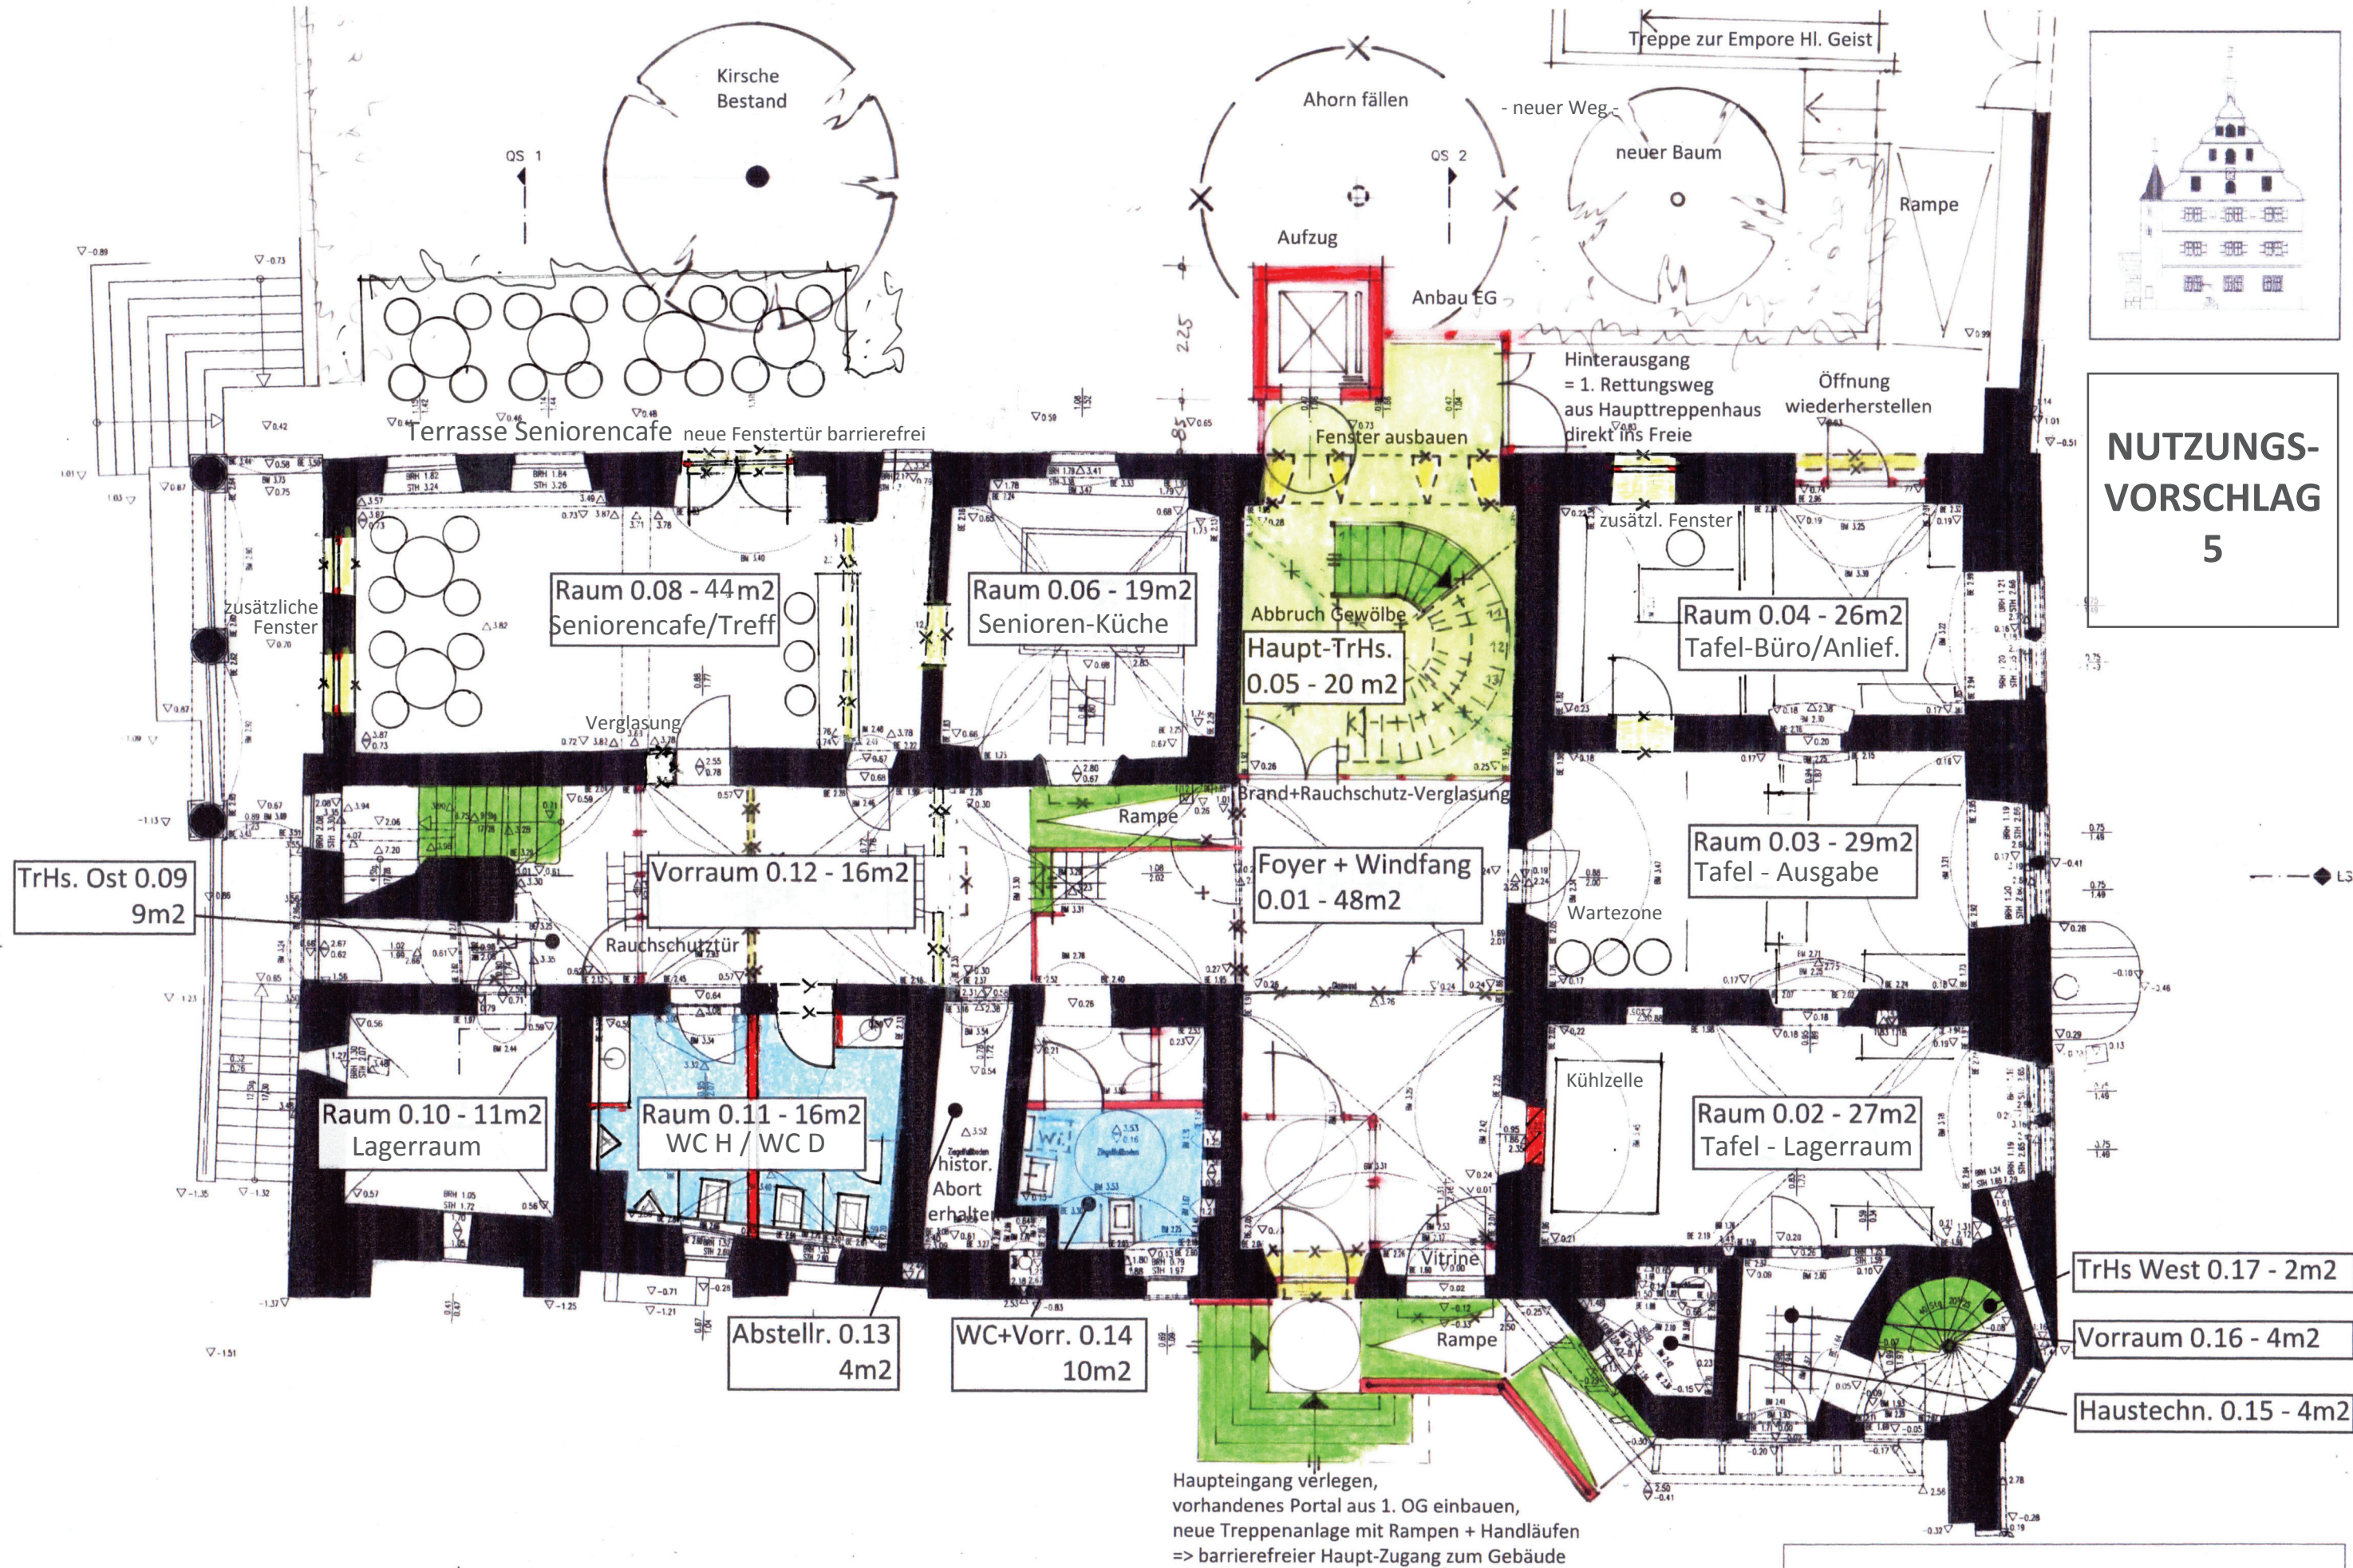

Hospital Dinkelsbühl
HAUS „B“
Plan 6.1 - Vorentwurf - EG
M. Schemm, Architekt, DKB, im Mai 2019