



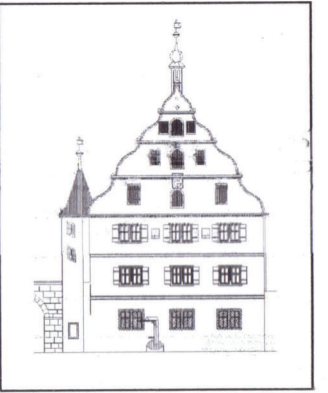

NUTZUNGS- VORSCHLAG 5

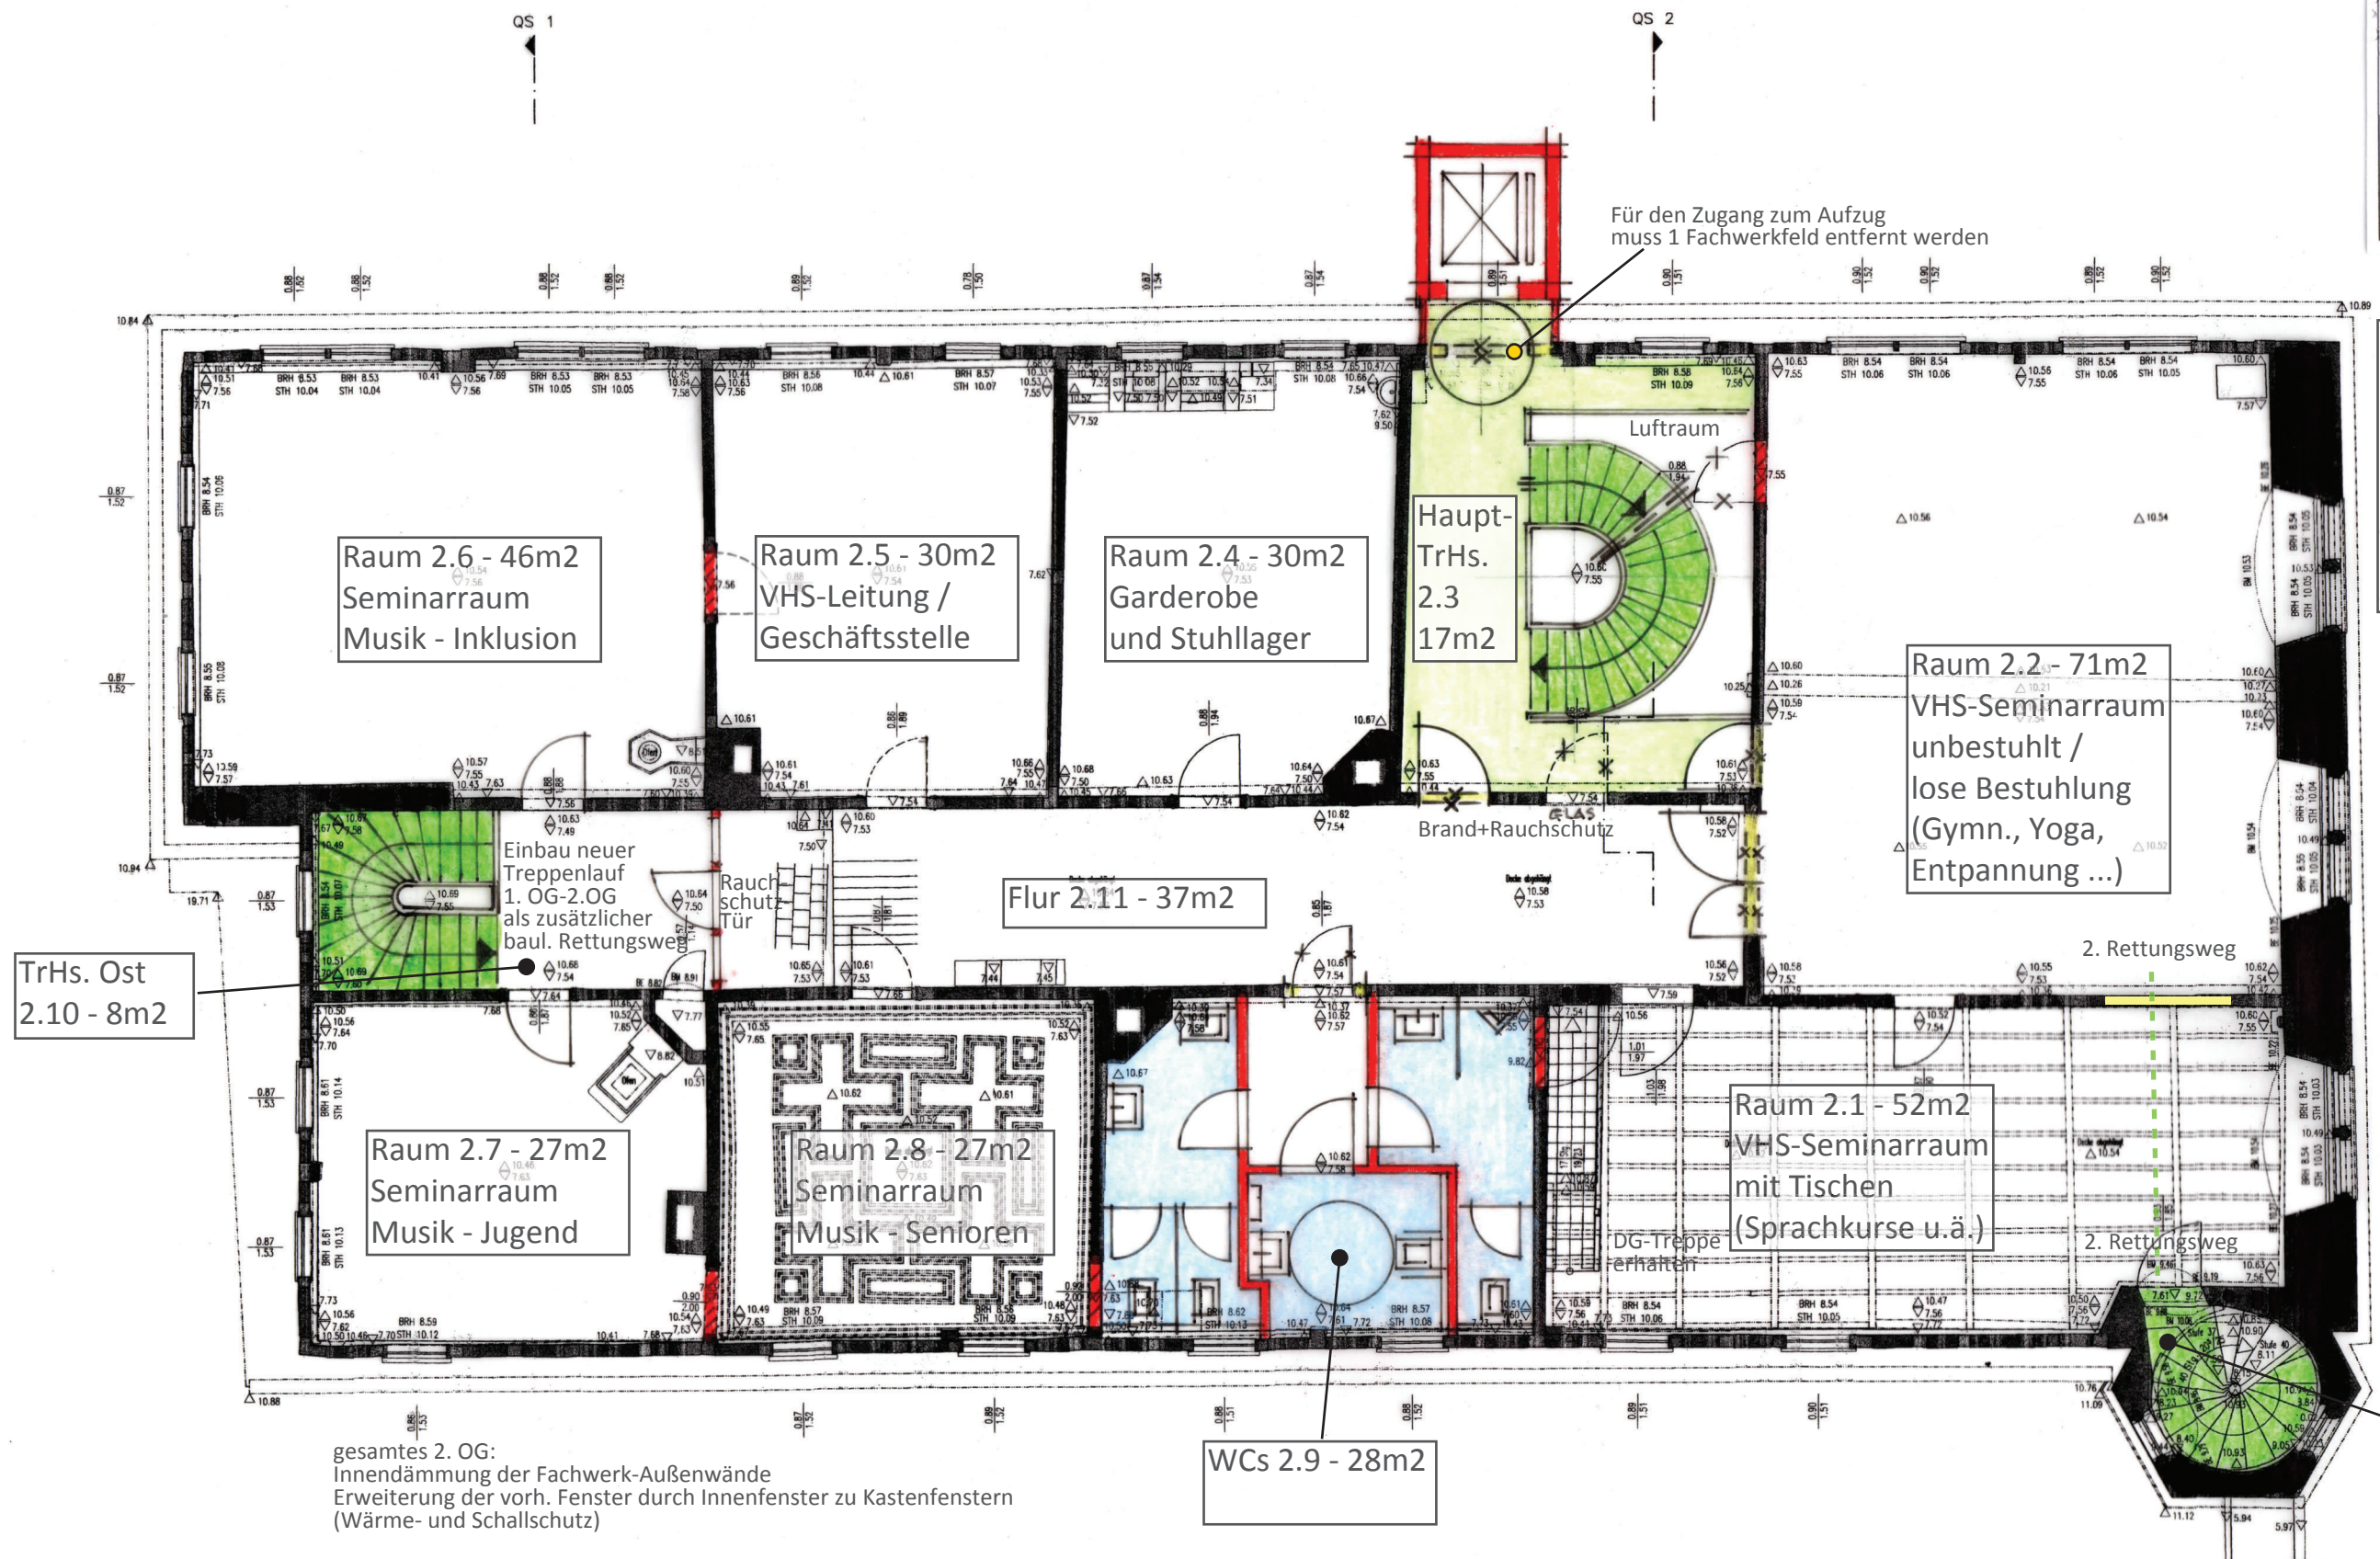

gesamtes 2. OG:
Innendämmung der Fachwerk-Außenwände
Erweiterung der vorh. Fenster durch Innenfenster zu Kastenfenstern
(Wärme- und Schallschutz)

WCs 2.9 - 28m²

Für den Zugang zum Aufzug
muss 1 Fachwerkkfeld entfernt werden

Hospital Dinkelsbühl

HAUS „B“

Plan 6.3 - Vorentwurf - 2. OG

M. Schemm, Architekt, DKB, im Mai 2019