


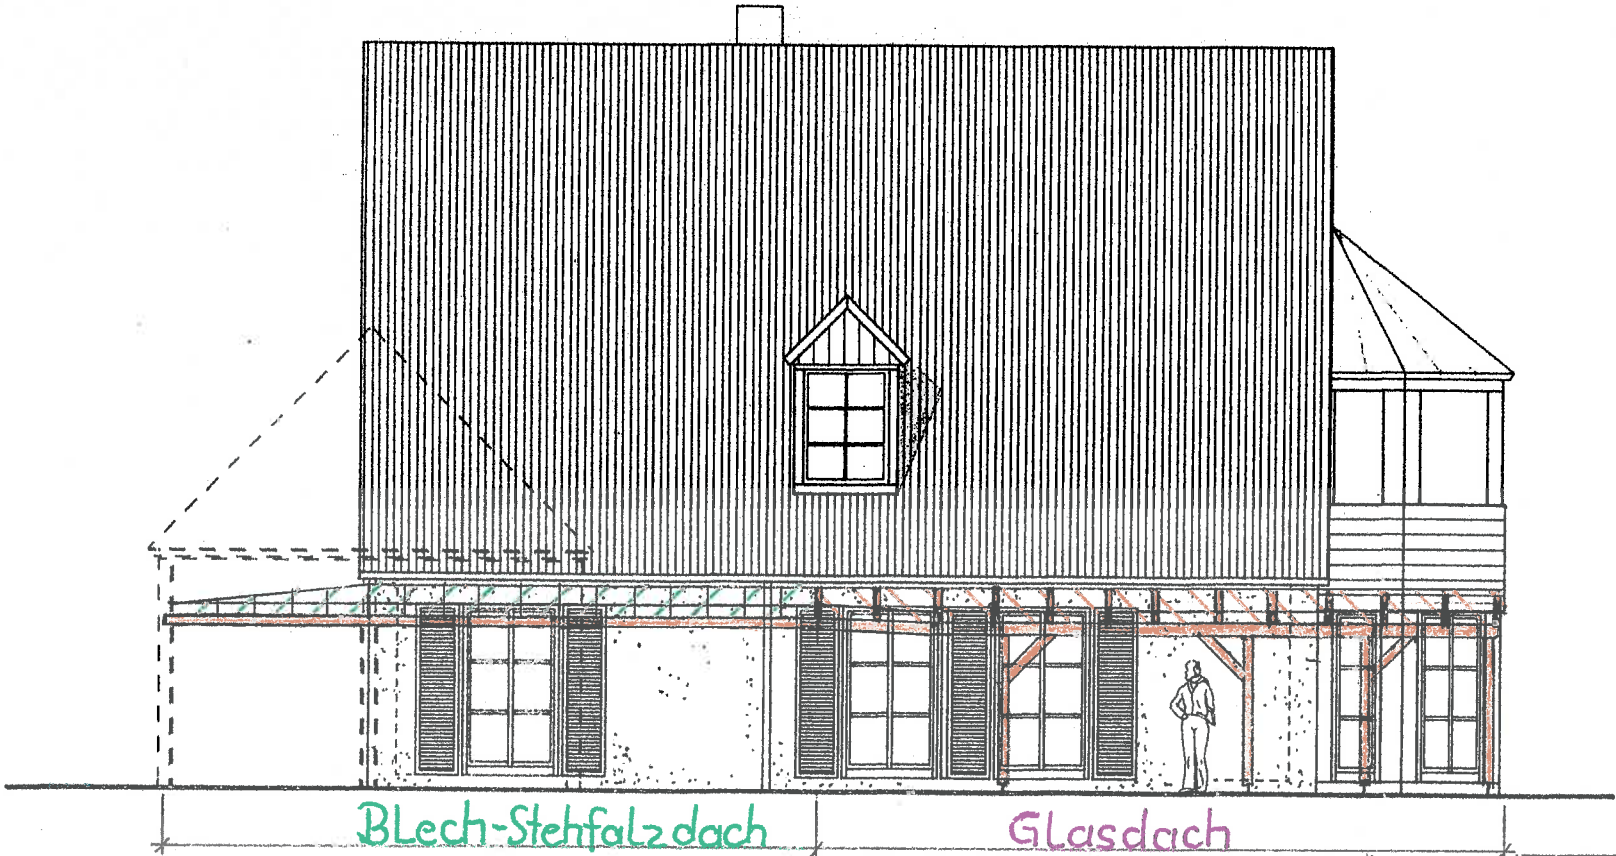

ANSICHT VON WESTEN

Unterschriften

Bauherr FL.ST.NR. 1415/15
 Nachbar FL.ST.NR. 1415/14
 Entwurfsverfasser
 J. A. C.
 Kamm Glass