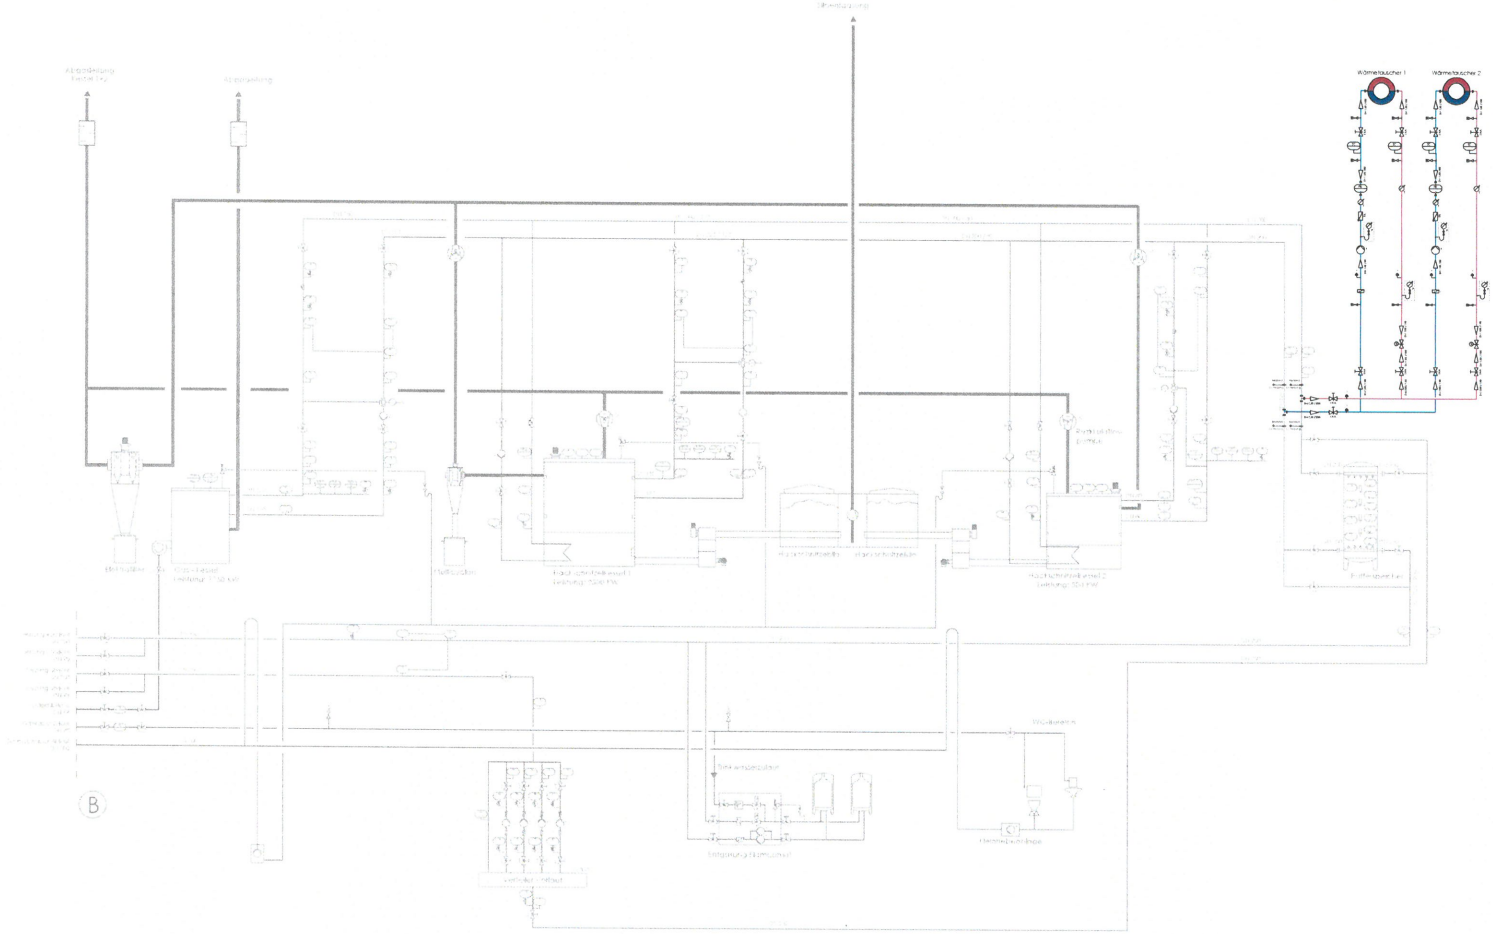


Legende

Erläuterung Kurzbezeichnung

A	=	Apparat allgemein
B	=	Behälter allgemein
F	=	Filter allgemein
HHA	=	Hahn, Fußventil
IL	=	Impfplatz
KA/D	=	Klappe, elektropneumatisch betätigt
KO	=	Schwingungskompensator
MD	=	Mischeinrichtung
P	=	Pumpe allgemein
PN	=	Probeentnahmehahn
RT	=	Rückschlagventil
RV	=	Rückschlagventil
SD	=	Schmutzfänger
SH	=	Schmutzfänger
SHA	=	Schieber, handbetätigt
V	=	Verdichter allgemein
VDT	=	Verdichter, Drehkolben
VHK	=	Verdichter, Hubkolben
VTE	=	Ventil, federbelastet
VHA	=	Ventil, Handbetätigt
VVKO	=	Ventil, elektrisch betätigt

Messinstrumente

Meßgerät mit Kurzbezeichnung
nach DIN 19227, Teil 1
(FIR FM Meßfach: elektr. Messwertausgabe;
ohne Meßfach: keine Vor-Ort-Messung)

Messwertausgabe und Bedienung: vor Ort

Messwertausgabe und Bedienung: an örtlichem Leitstand

Messwertausgabe und Bedienung: an örtlichem Leitstand

1. Stelle:
D = Differenz
F = Durchfluß
Q = Menge, Summe

2. Stelle:
A = Grenzwertmeldung, Alarm
C = selbsttätige Regelung, selbsttätige fortlaufende Steuerung
E = Anzeige
O = Schließen, Zustands-Anzeige
R = Registrieren
S = Steuerung, nicht fortlaufende Steuerung
T = Messgröße
+ = oberer Grenzwert
/ = Zwischenwert
- = unterer Grenzwert
± = oberer und unterer Grenzwert

Farblegende:

- Heizung Rücklauf
- Heizung Vorlauf
- Erdgas Zukauf
- Prüfventile
- Schmutzwasser
- Abluft
- Raumluft
- Zuluft

Legende

Behälter / Apparate:

- Behälter mit gewölbten Böden, Festdach
- Filter für Gase, allgemein
- Schwerkraftfilter für Gase
- Zyklitschichtfilter für Gase (z. B. Aktivkohlefilter f. Geruchsfilt.
- Schlaufe
- Injektor
- Schalldämpfer
- Wechselrohr, mehrfacher Wechsler
- Schmutzfänger
- Filter f. Fluide

Rohrleitungen:

- Hauptleitung, neu
- Nebenleitung, neu
- Hauptleitung, Bestand
- Nebenleitung, Bestand
- Flex- und Ausbaustück
- Rohrverbindung, allgemein
- Flanschverbindung
- Schraubverbindung
- Schraubkappe
- Muffen-verbindung
- Mauerdurchführung mit Mauerflansch
- Mauerdurchführung mit Pregnaumdichtungen
- Mauerdurchführung durch Doppelwand, Mauerflansch + Pregnaumdichtungen
- flexible Leitung (Schlauch)
- Ableitung in Entwässerungssystem
- Fließrichtungsangabe

- Ein-/Ausgang wichtiger Stoffe
- Angaben zum Leitungsverlauf
- Niveauangabe, Phasengrenzfläche
- Leiter-Planungsgrenze Verfahrenstechnik - Gebäude

Kennzeichen

- Freiwellpumpe (1. Kennziffer: P-Pumpe)
- Hubkolbenverdichter
- Wechselstr. Kompressor
- Drehkolben-verdichter
- Verdrängerpumpe
  (1. Kennziffer: V + Verdichter; 2.+3. Kennziffer: DK = Drehkolben-verdichter; HV = Hubkolben-verdichter)
- Verdrängerpumpe
  (1. Kennziffer: V + Verdichter)
- Zellenkreiselverdichter
  (1. Kennziffer: V + Verdichter; 2.+3. Kennziffer: ZK = Zellenkreiselverdichter)
- Roots-Drehkolbenverdichter
  (1. Kennziffer: V + Verdichter; 2.+3. Kennziffer: RD = Roots-Drehkolbenverdichter)

Armaturen / Fördereinrichtungen:

- Absperrarmatur, allgemein, Durchgangsform
- Absperrarmatur, allgemein, Eckform
- Absperrarmatur, allgemein, Drei-Wege-Form
- Absperrventil, Durchgangsform
- Absperrventil, Eckform
- Absperrventil, Drei-Wege-Form
- Druckminderventil, federbelastet, mit Ein- und Ausgangsdruckmanometer
  (1. Kennziffer: N; 2.+3. Kennziffer: FD)
- Kugelhahn für Probenahmeleitung
- Schnellschlußventil, Durchgangsform
- Schnellschlußventil, Eckform
- Entlüftungsventil (HA)
- Doppelschieber (1. Kennziffer: S) mit Spindelabtriebsgarnitur
- Absperrhahn, allgemein, Durchgangsform
- Absperrhahn, allgemein, Eckform
- Absperrhahn, allgemein, Drei-Wege-Form
- Kugelhahn, Durchgangsform
- Kugelhahn, Eckform
- Kugelhahn, Drei-Wege-Form
- Kegelhahn, Durchgangsform
- Kegelhahn, Eckform
- Kegelhahn, Drei-Wege-Form
- Absperrschieber (1. Kennziffer: S)
- Absperrklappe (1. Kennziffer: K)
- Rückschlagarmatur, allgemein
- Rückschlagventil, Anschraubform/Einbauform
- Rückschlagventil (Kennziffern: RV)
- Rückschlagklappe (Kennziffern: RK)
- Rückschlagarmatur, allg. m. Gewicht

Funktionshinweise:

- Stellantrieb mit Schwimmer
- Stellantrieb mit Gewicht
- Stellantrieb mit Feder
- Stellantrieb durch fluide
- Stellantrieb mit Handrad
- Stellantrieb mit Elektromotor
- Stellantrieb mit Membrane
- Stellantrieb mit Hubkolben
- Stellantrieb mit Elektromagnet
- Bauteil mit Regelfunktion
- Bauteil mit Schaltfunktion
- Rohrbelüfter (Kennziffern: A)
- Rohrbelüfter, Durchgangsform

- Rohrentlüfter (Kennziffern: A)
- Rohrbelüfter und -entlüfter
- Rohrbelüfter und -entlüfter mit Trockenlaufsicherung
- Trichter
- Trockenschlußventil
- Rohrkrümmer
- **Gummikompensator (Kennziffern)**
- **Stahlkompensator (Kennziffern)**
- Reduzierung, konzentrisch
- Reduzierung, exzentrisch
- Jalousie klein (Kennziffern: A)
- Jalousie, elektrisch (Kennziffern: A)
- Regelventil (REV, DUFA)

- **Wetterschutzgitter (Kennziffern)**
- **Fliegengitter (Kennziffern A)**
- **Probenahmestelle mit Ifd. Nummer in R)-Fließbild Probenahme detailierter dargestellt)**
- **Berstscheibe (Kennziffern A)**
- **Drosselscheibe (Kennziffern A)**
- **Druckhaltevent (1. Kennziffern V; 2.+3. Kennziffern:**
- **Membranantrieb (2.+3. Kennziffern:**
- **Feintrockner (Kennziffern A)**
- **Kupplung, allgemein**
- **C-Kupplung**

01	Gezeichnet:				
	Geprüft:				
NR.		Datum:	Name:	Vorgenommene Änderungen am Plan:	Planverteiler:

ENTWURFSPLANUNG

Planverteiler:
A = Planoriginal auf Papier
B = Plan im dwg-Format per E-Mail
C = Plan im pdf-format per E-Mail
D = Plan digital auf CD
E = ...

Vervielfältigung, Weitergabe und Weiterverkauf an Dritte ist nur mit ausdrücklicher schriftlicher Genehmigung von der PFK Ansbach GmbH & Co. KG, sowie Verstöße zu Schadensersatz

VORHABEN: Anschluss Biogas-BHKW an das Fernwärmenetz Heizungstechnisches und Elektrisches Gewerk

VORHABENSTRÄGER: Stadtwerke Dinkelsbühl

LANDKREIS: Ansbach

Plan-Anlage-Nr.:	Anlage 2.2	**Projektnummer:**	2017 / 230
Plangröße:		**Planfläche:**	
Entwurf:		**Name:**	
Gezeichnet:	19.08.2019	**Name:**	Hr. Klohs
Geprüft:	19.08.2019	**Name:**	Hr. Jorgas

Maßstab: - ohne -

Planung
R&I-Schema
Heizwerk Dinkelsbühl

VORHABENSTRÄGER:
Stadtwerke Dinkelsbühl
Rudolf-Schmidt-Straße 7
91550 Dinkelsbühl


Tel.: 09851 - 57 20 0
Fax: 09851 - 67 57
E-Mail: info@sw-dinkelsbuehl.de
https://www.sw-dinkelsbuehl.de/


ENTWURFSVERFASSER:
Projektgesellschaft für die kommunale Ver- und Entsorgungstechnik GmbH
Fyrber Straße 89
91522 Ansbach
Tel.: 0981 - 970 33 0
Fax: 0981 - 970 33 99
E-Mail: ansbach@ib-pfk.de
http://www.ib-pfk.de

(DATUM) (UNTERSCHRIFT) (DATUM) (UNTERSCHRIFT)

Zeichnungspfad: L:\Projekte\BHKW Dinkelsbühl\01_CAD_Werk\Neue Ansätze ab dem Vertragsentwurf\01_CAD\Layer\2 BHKW Dinkelsbühl\02_Anlagenschemata\Anlage 2.2_Schema Heizwerk.dwg

Legende

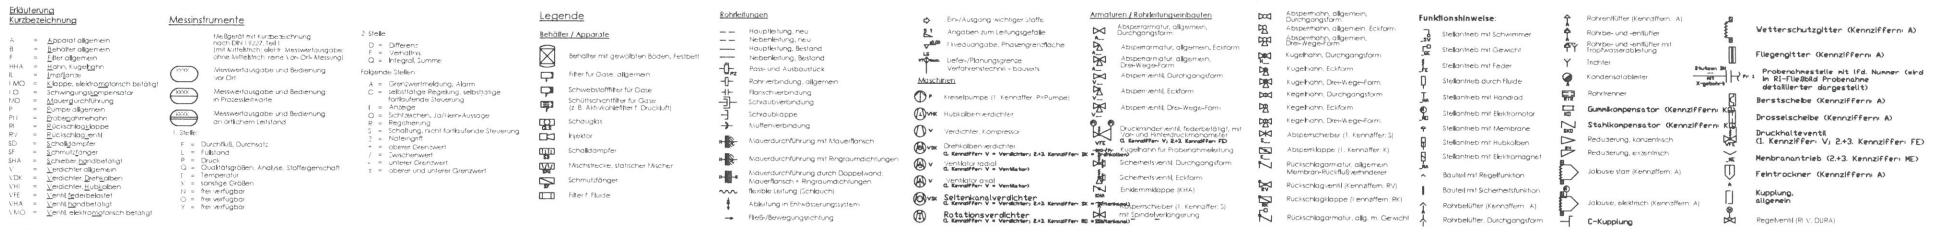

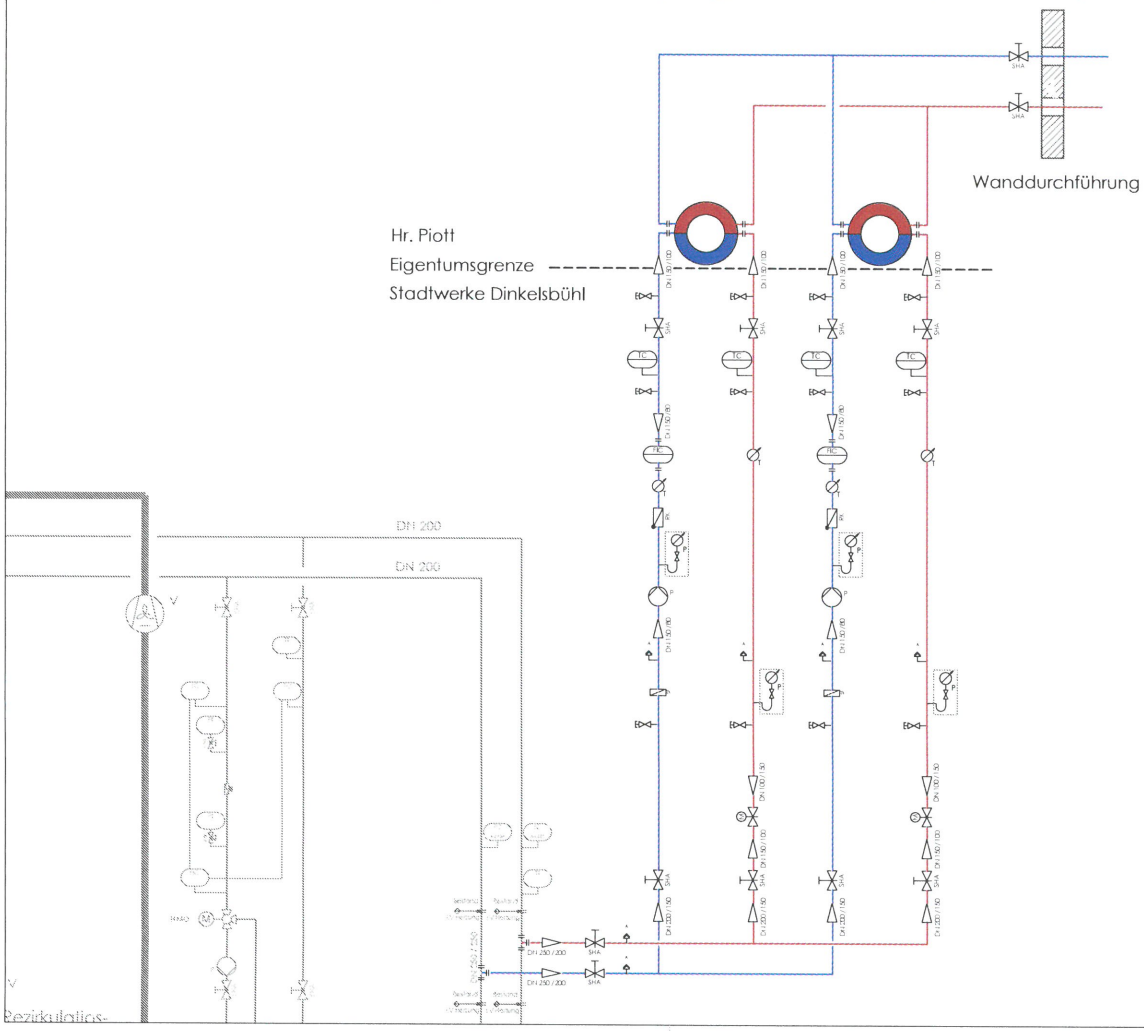

02	**Gezeichnet:**				
	Geprüft:				
01	**Gezeichnet:**	23.09.2019	Hr. Zellmer	Eigentumsgrenze und Wanddurchführung ergänzt	
	Geprüft:	23.09.2019	Hr. Schmoll		
NR.		**Datum:**	**Name:**	**Vorgenommene Änderungen am Plan:**	**Planverteiler:**

ENTWURFSPLANUNG

Planverteiler:
A = Plankopien auf Papier
B = Plan im dwg Format per E-Mail
C = Plan im pdf Format per E-Mail
D = Plan digital auf CD
E = ...

Vervielfältigung, Weitergabe und Weiterverkauf an Dritte ist nur mit ausdrücklicher schriftlicher Genehmigung von der Pfk Ansbach GmbH zulässig. Verstoß verpflichtet zu Schadensersatz.

VORHABEN: Anschluss Biogas-BHKW an das Fernwärmenetz Heizungstechnisches und Elektrisches Gewerk	**Plan-Anlage-Nr.:** Anlage 2	**Projektnummer:** 2017 / 230
VORHABENSTRÄGER: Stadtwerke Dinkelsbühl	**Plangröße:**	**Planfläche:**
LANDKREIS: Ansbach	**Entwurf:**	**Name:**
Maßstab: - ohne -	**Gezeichnet:** 19.08.2019	**Name:** Hr. Klohs
Planung R&I-Schema Heizwerk Dinkelsbühl	**Geprüft:** 19.08.2019	**Name:** Hr. Jorgas

VORHABENSTRÄGER:

Stadtwerke Dinkelsbühl
Rudolf-Schmidt-Straße 7
91550 Dinkelsbühl

Tel.: 09851 - 57 20 0
Fax: 09851 - 67 57
E-Mail: info@sw-dinkelsbuehl.de
https://www.sw-dinkelsbuehl.de/

ENTWURFSVERFASSER:

Projektgesellschaft für die kommunale Ver- und Entsorgungstechnik GmbH
Eyber Straße 89
91522 Ansbach
Tel.: 0981 - 970 33 0
Fax: 0981 - 970 33 99
E-Mail: ansbach@ib-pfk.de
http://www.ib-pfk.de

(DATUM) (UNTERSCHRIFT) (DATUM) (UNTERSCHRIFT)

Zeichnungspfad: O:\Dinkelsbühl\Stadtwerke_2017_230_Anschluss Biogas-BHKW an das Fernwärmenetz\01_2017_230_Ltg\01_3 Entwurfsplanung\01_2017_230_Anlage-Kurzbezeichnung\02_R&I-Schema\01_Anlage_2_Planung_R&I-Schema.dwg