



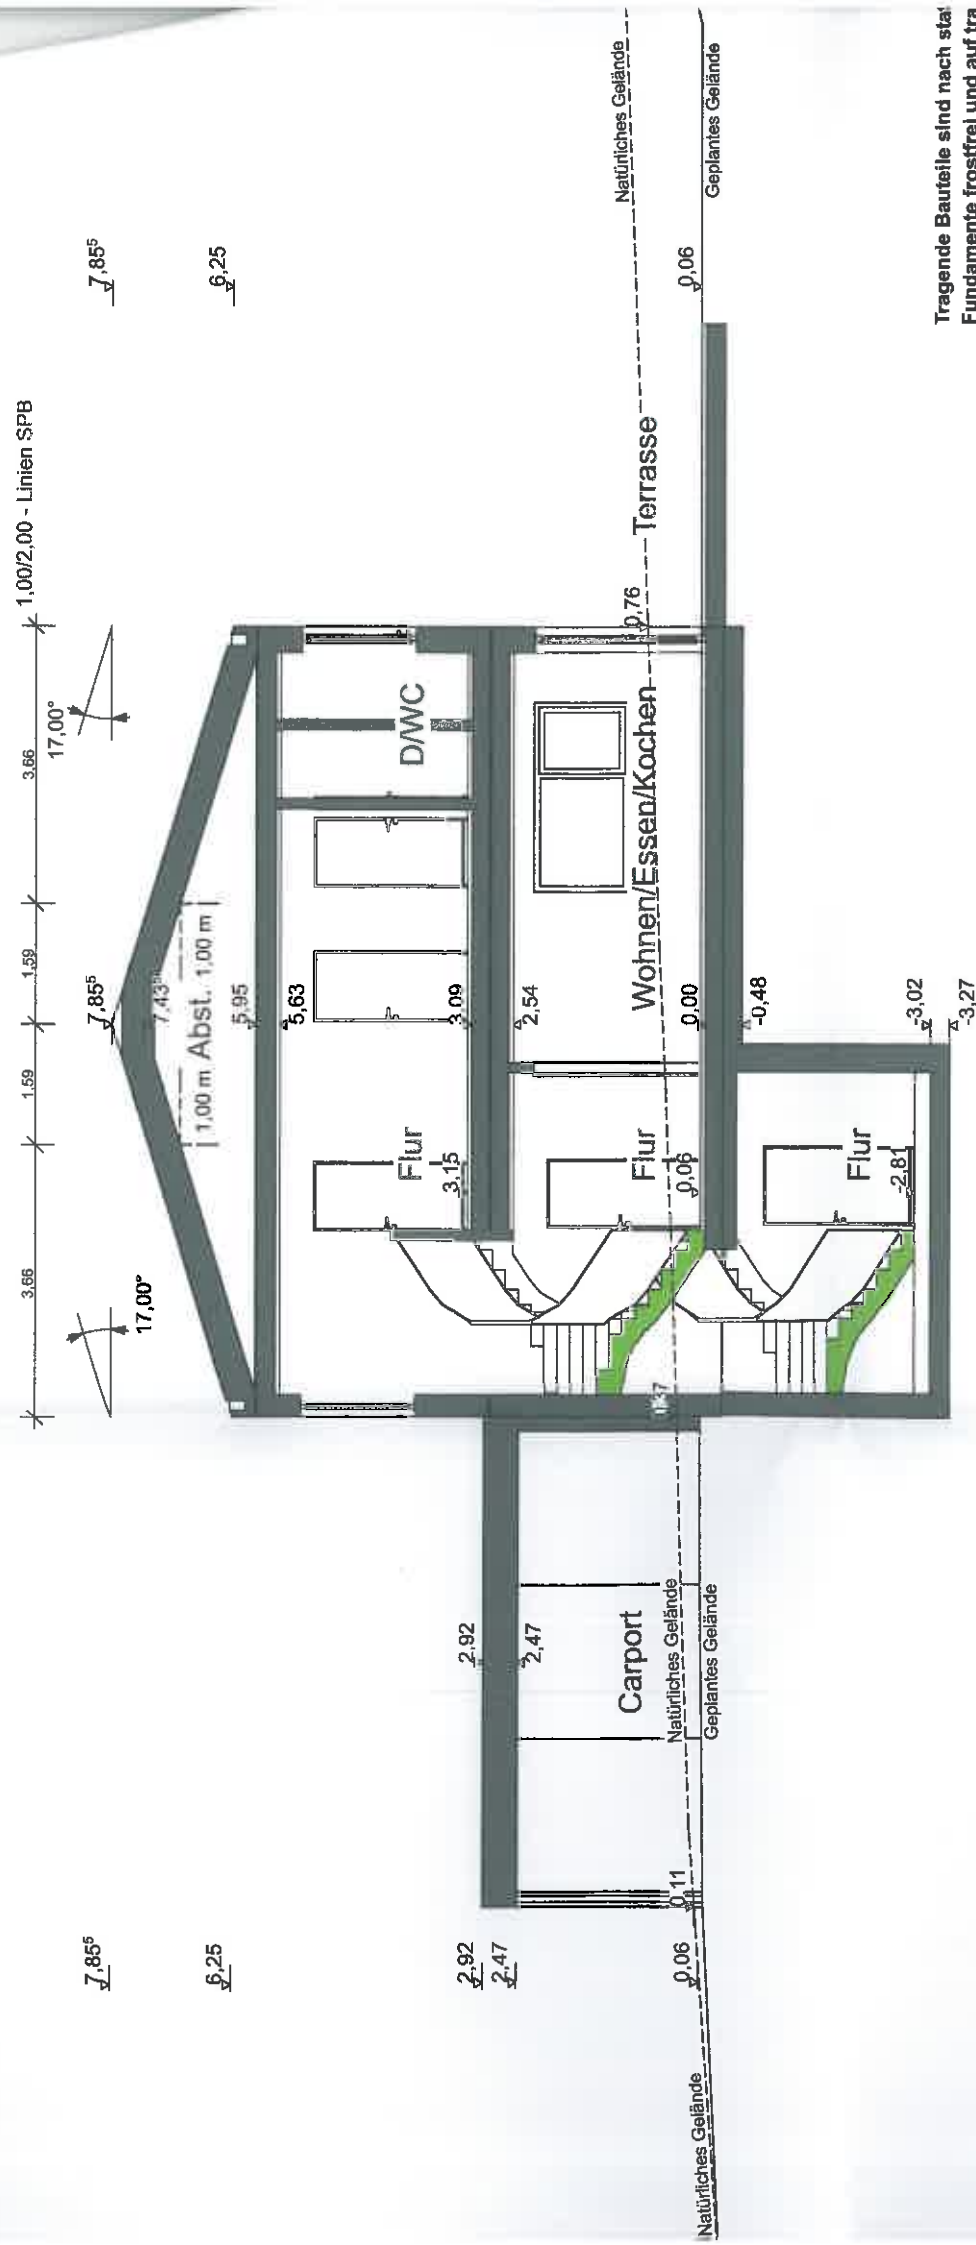


Schnitt A-A

— = Höhenkoten geplant
— = Höhenkoten natürlich

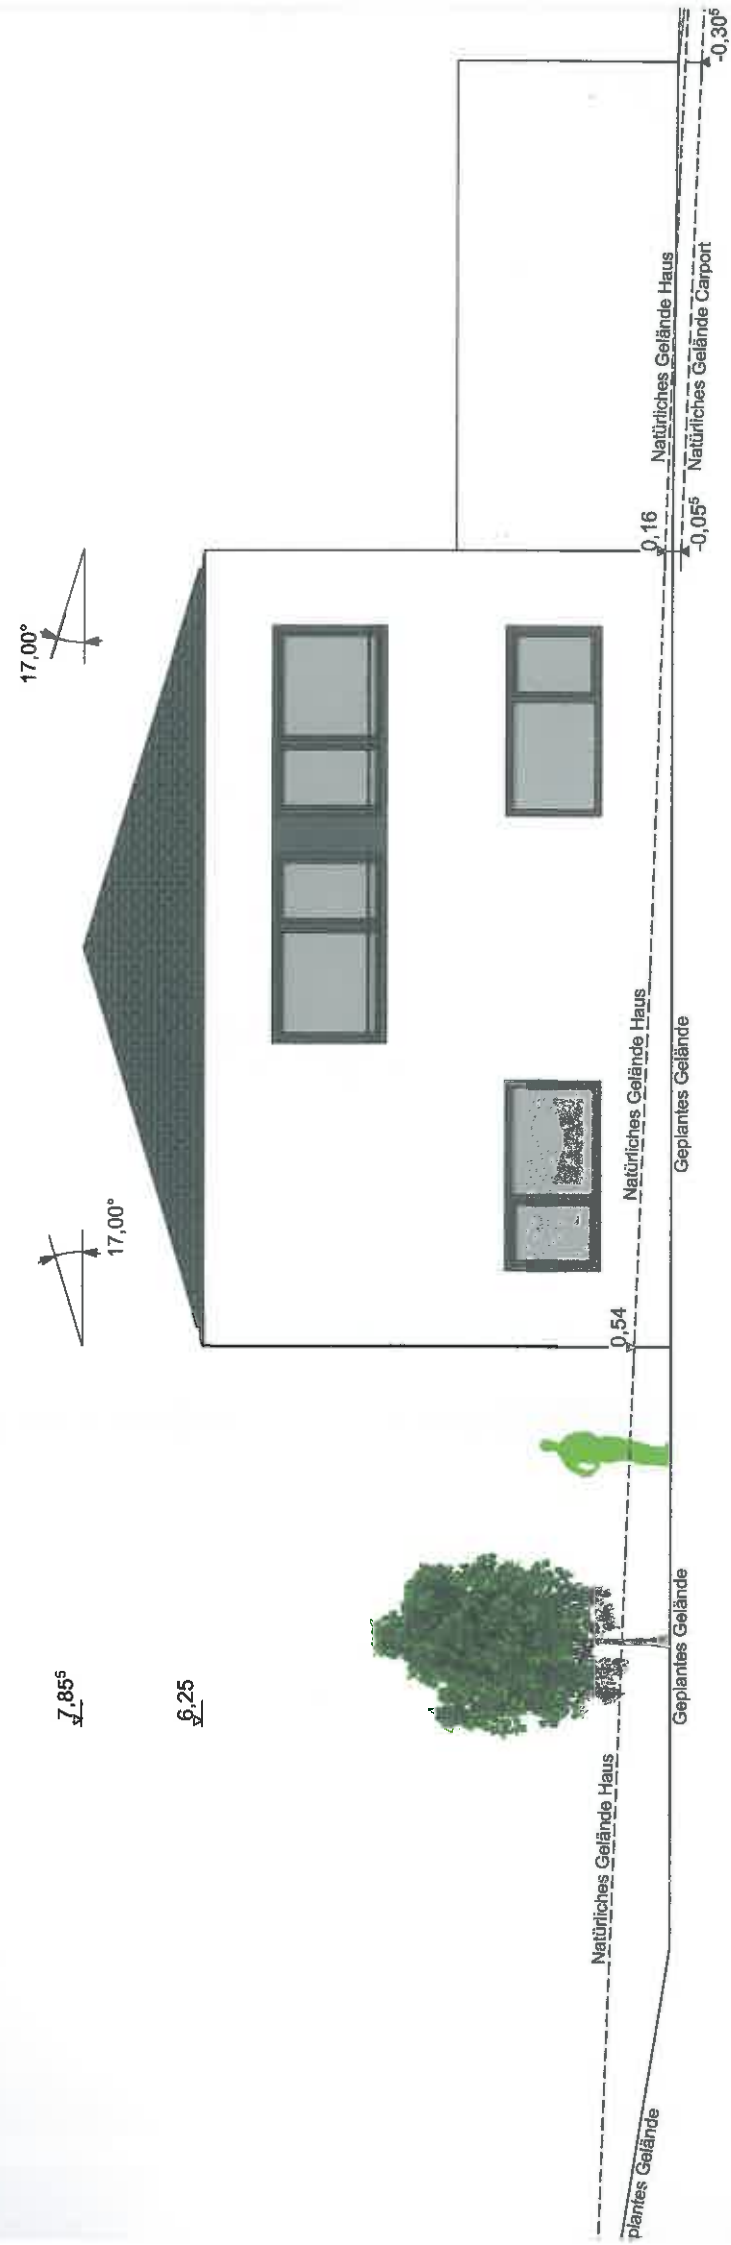

Ansicht Süd-Ost

— = Höhenkoten geplant
— = Höhenkoten natürlich

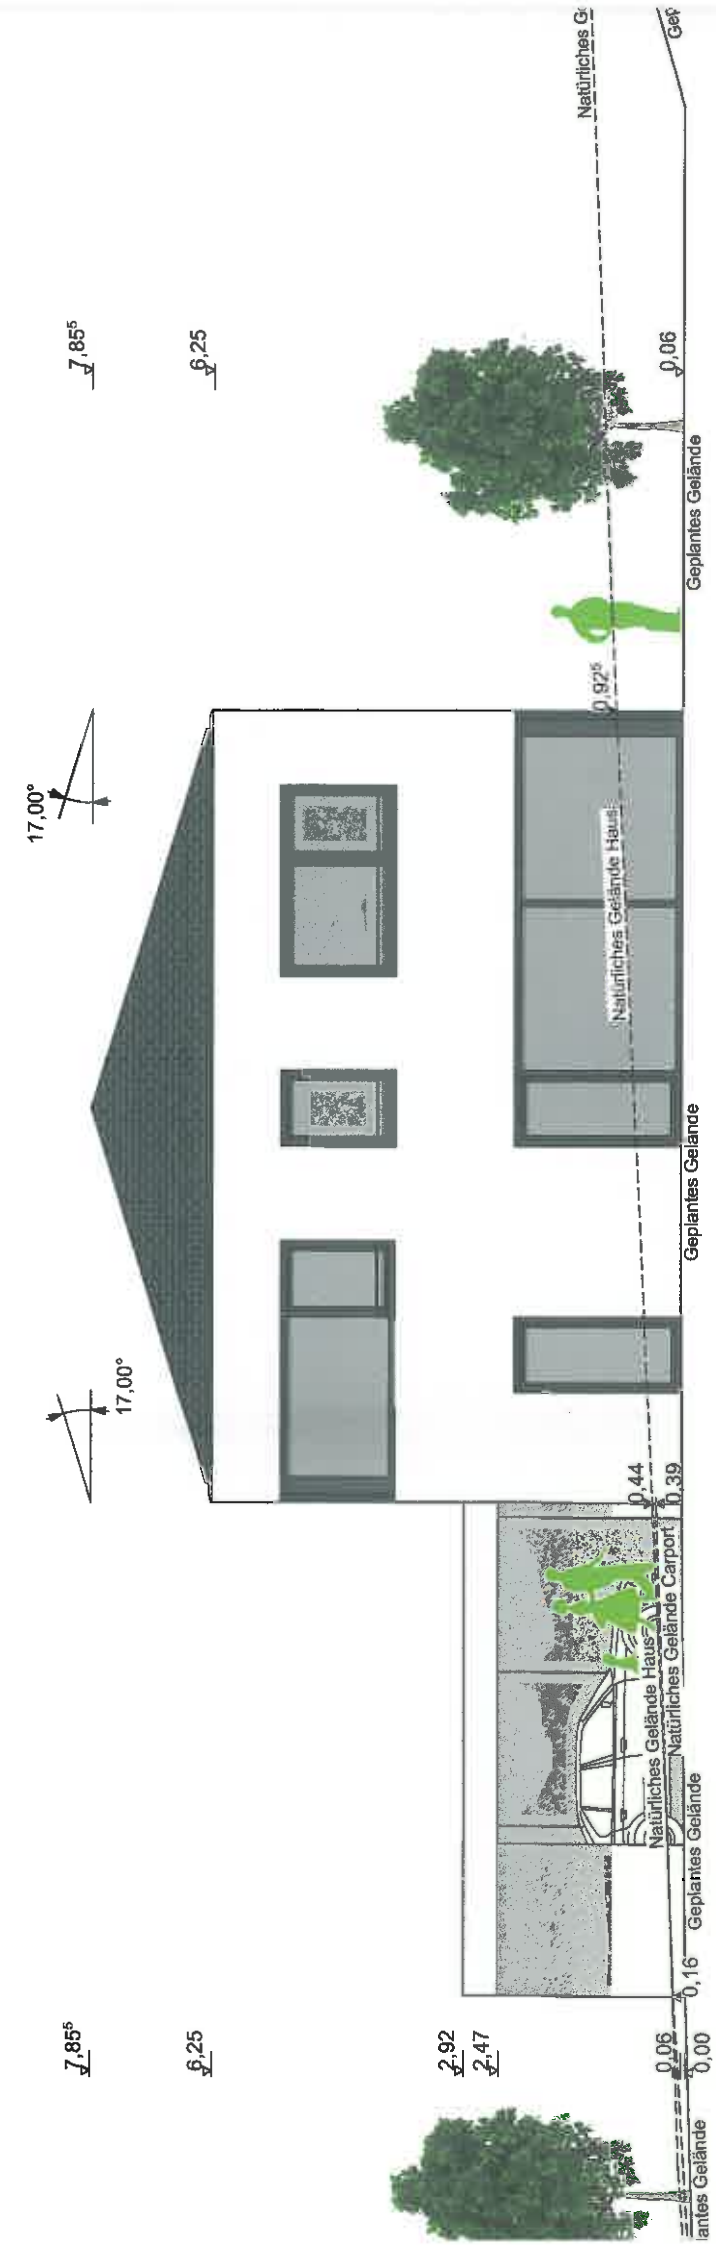

Ansicht Nord-West

— = Höhenkoten geplant
— = Höhenkoten natürlich