



Amt für Digitalisierung, Breitband und Vermessung  
Ansbach

Dollmannstraße 56  
91522 Ansbach


# Auszug aus dem Liegenschaftskataster

Flurkarte 1 : 1000  
zur Bauvorlage nach § 7 Abs. 1 BauVorIV  
Erstellt am 10.10.2019

Flurstück: 385/2  
Gemarkung: Langensteinbach

Gemeinde: Stadt Dinkelsbühl  
Landkreis: Ansbach  
Bezirk: Mittelfranken

5433795

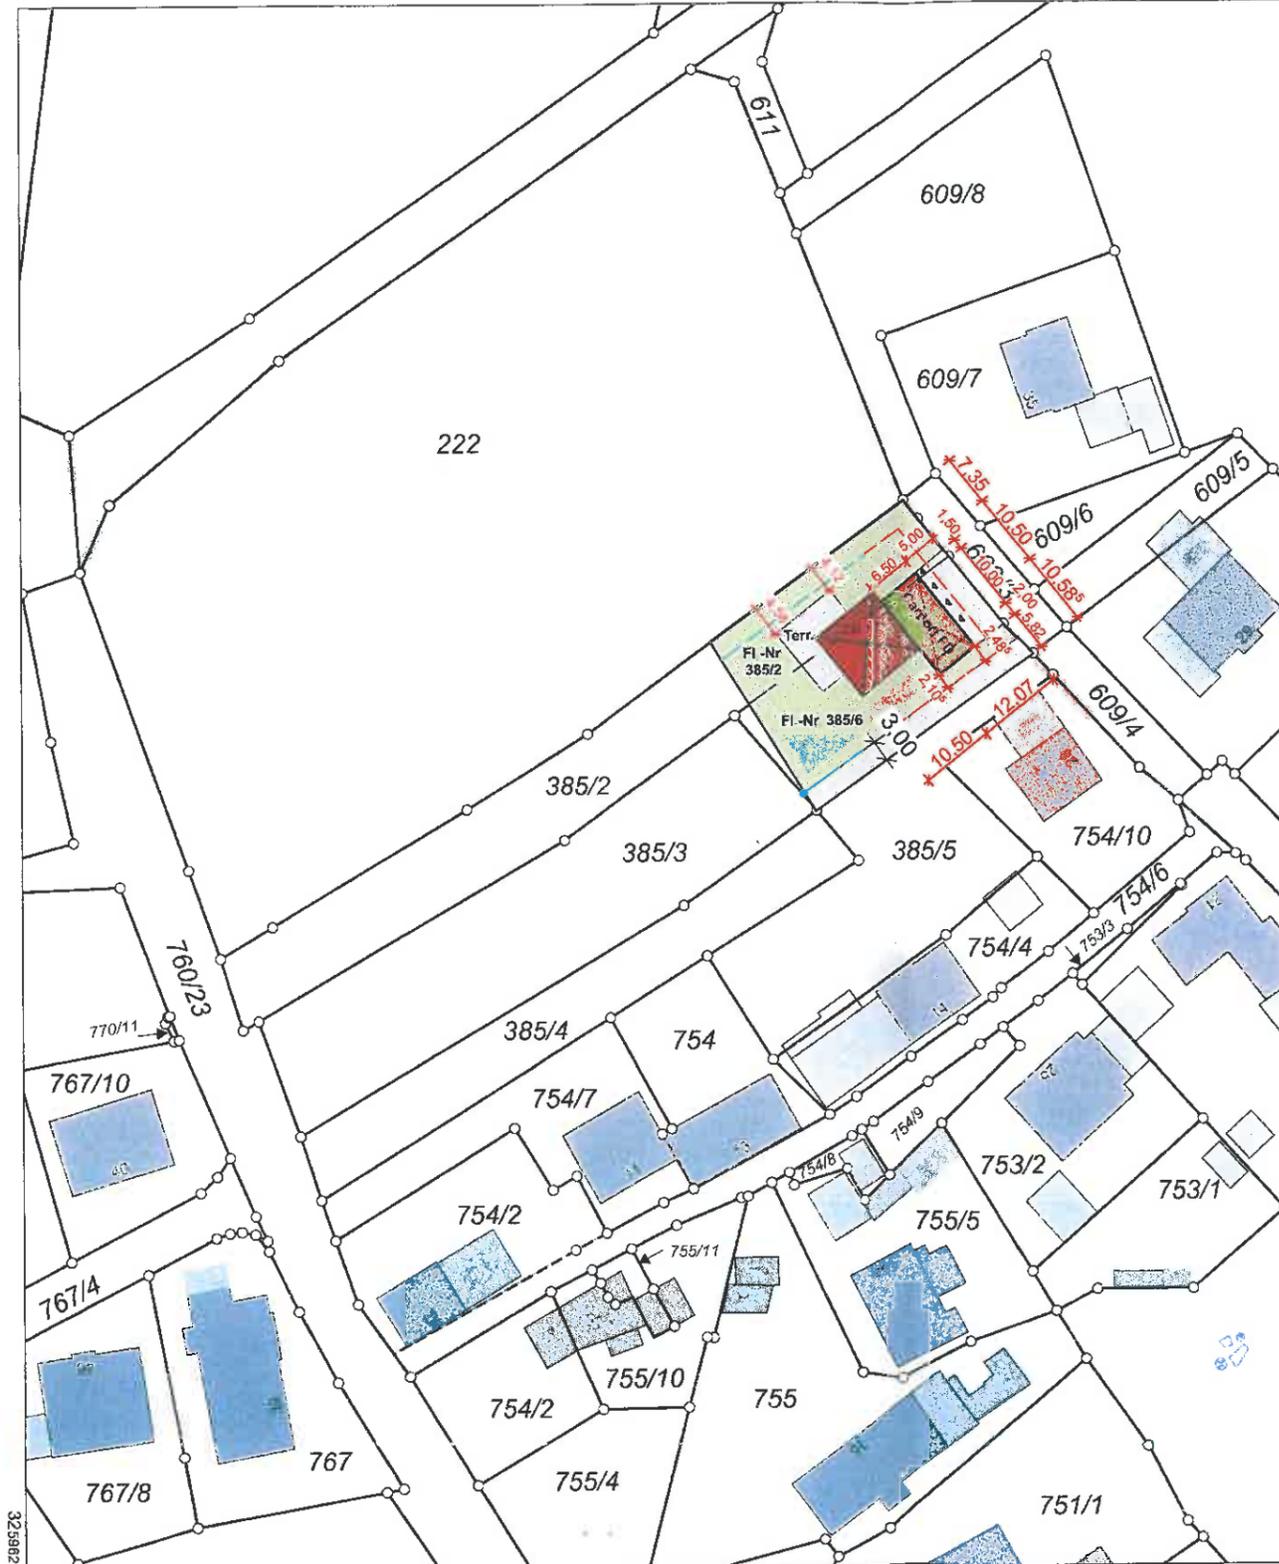

32398289

Maßstab 1:1000 0 10 20 30 Meter

Vervielfältigung nur in analoger Form für den eigenen Gebrauch.  
Zur Maßentnahme nur bedingt geeignet.

Geschäftszeichen: heu

Amt für Digitalisierung, Breitband  
und Vermessung Ansbach

Dollmannstraße 56  
91522 Ansbach

Stempel und Unterschrift der abgebenden Stelle