



Amt für Digitalisierung, Breitband und Vermessung
Ansbach


Dollmannstraße 56
91522 Ansbach

Flurstück: 313
Gemarkung: Wolfertsbrunn

Gemeinde: Stadt Dinkelsbühl
Landkreis: Ansbach
Bezirk: Mittelfranken

Auszug aus dem
Liegenschaftskataster

Flurkarte 1 : 1000
zur Bauvorlage nach § 7 Abs. 1 BauVorV
Erstellt am 08.10.2019

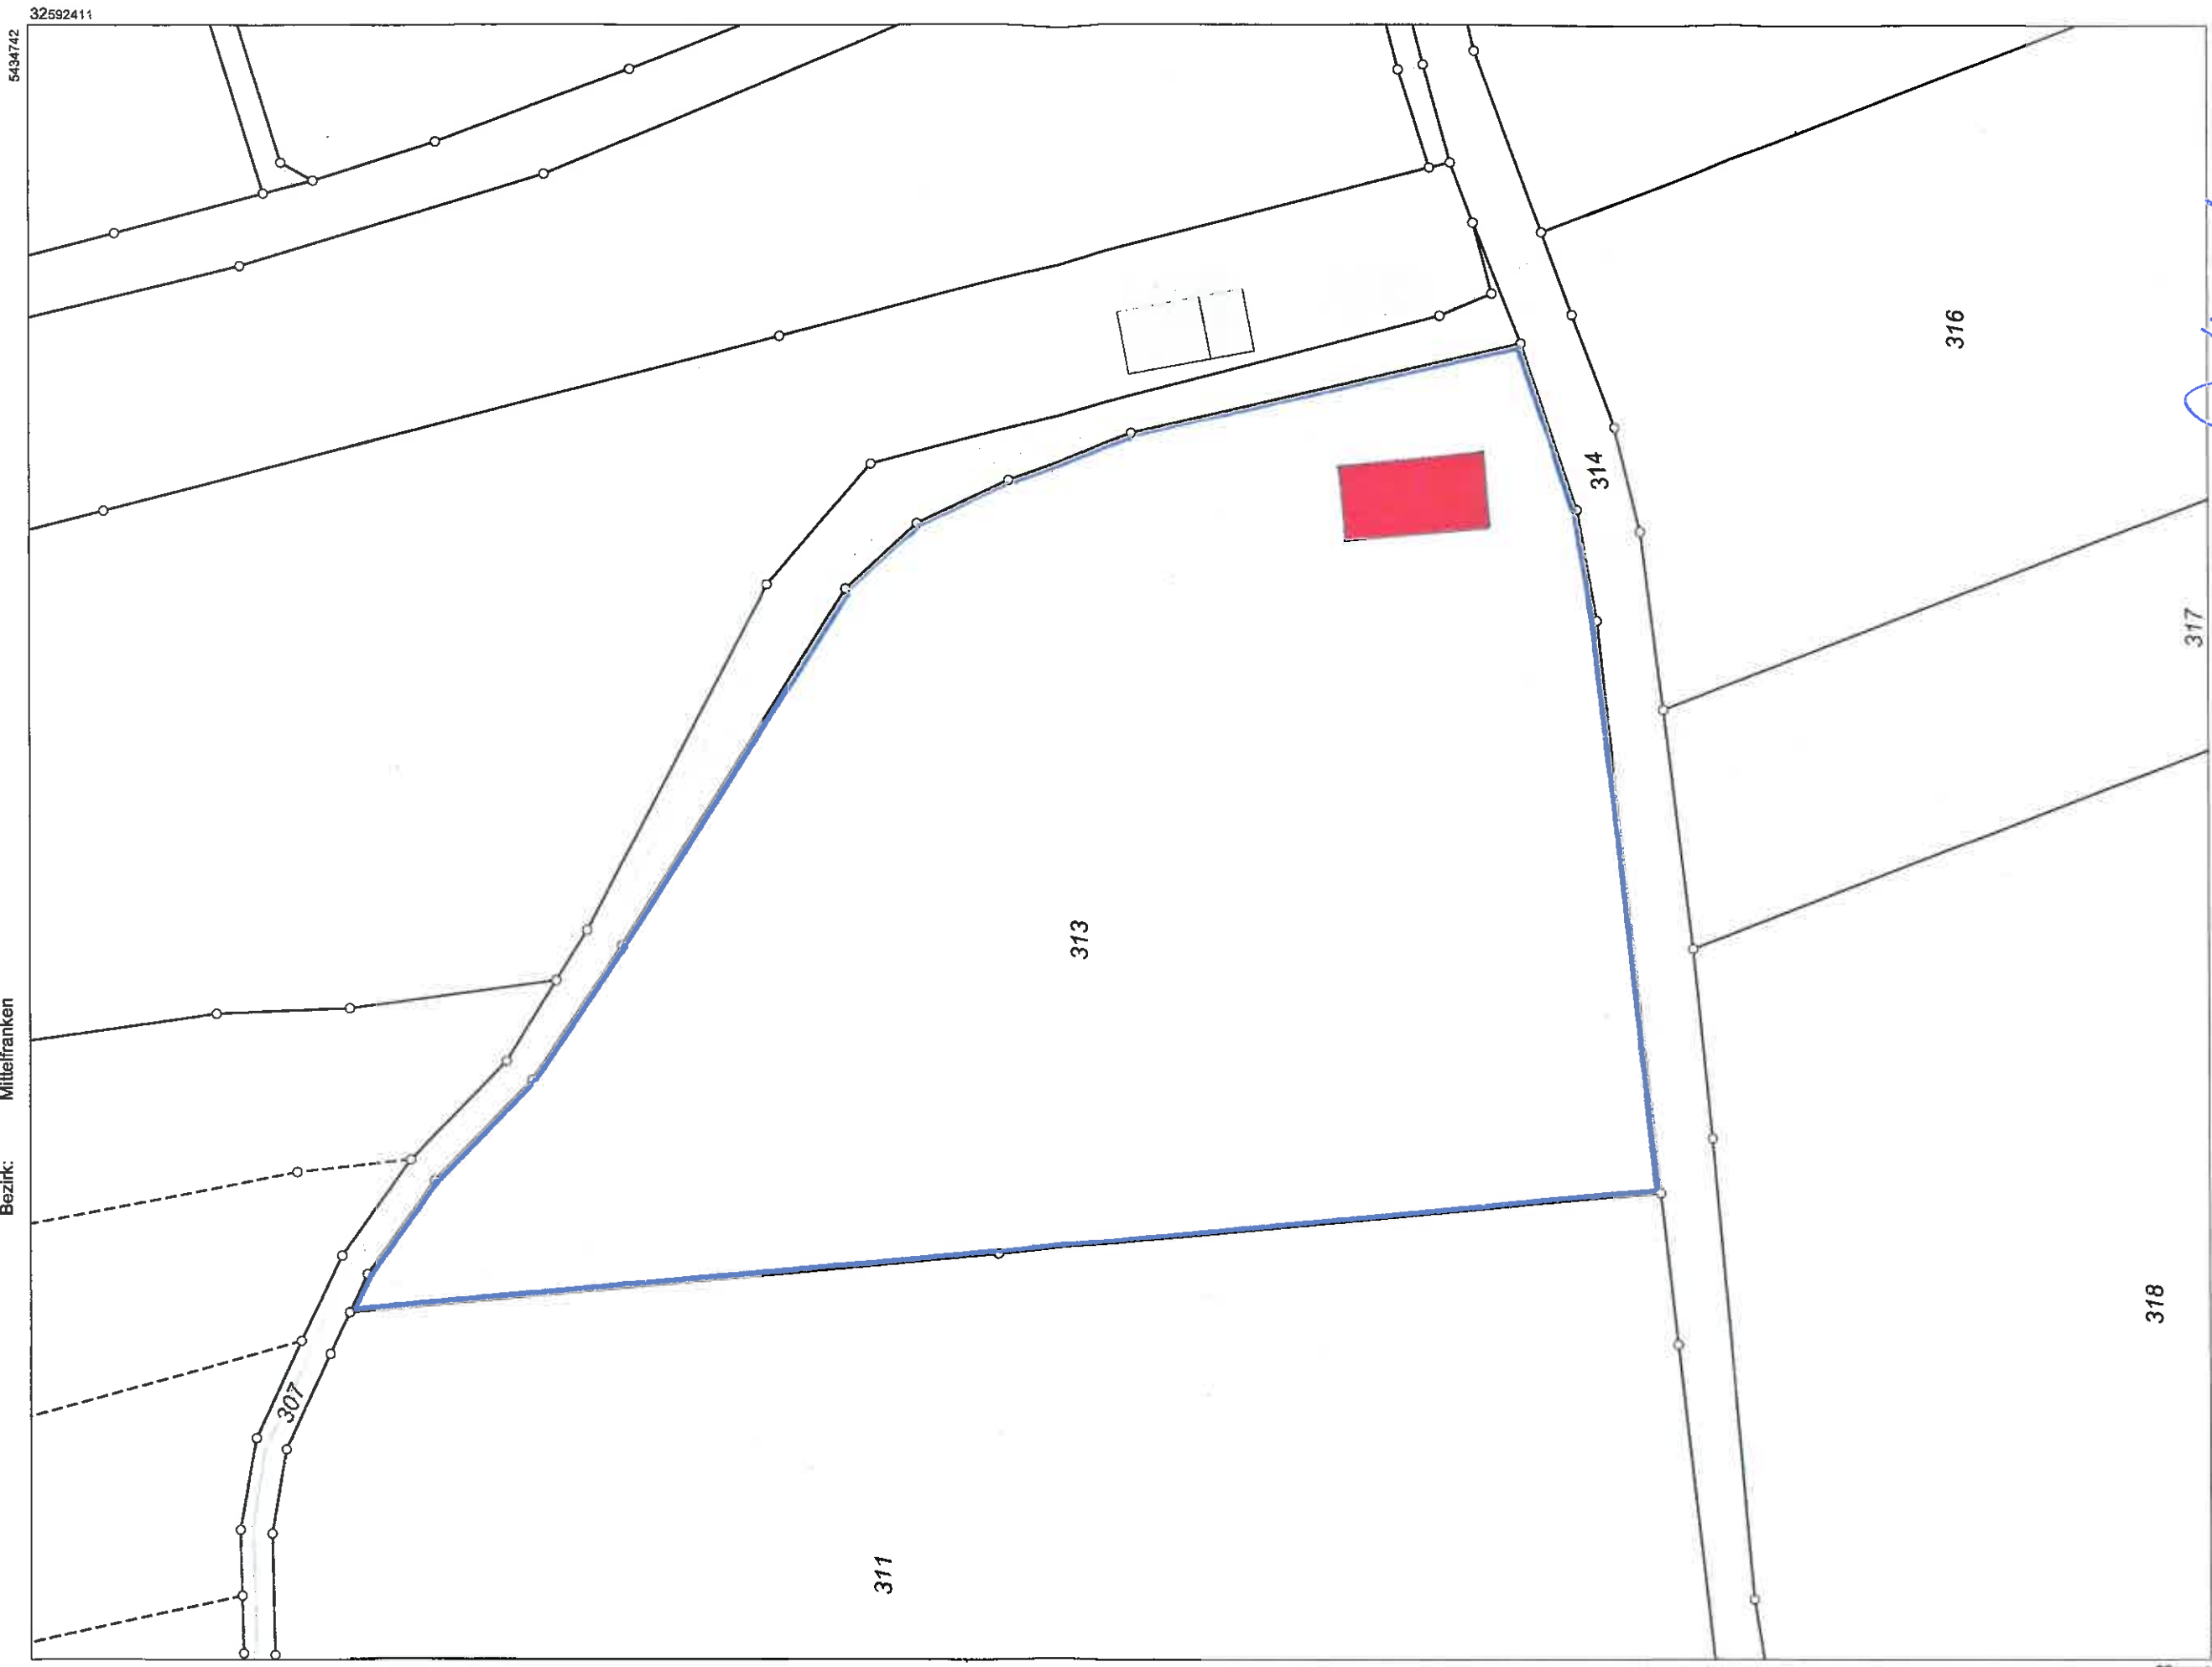

Maßstab 1:1000 0 10 20 30 Meter

Vervielfältigung nur in analoger Form für den eigenen Gebrauch.
Zur Maßentnahme nur bedingt geeignet.

Geschäftszeichen: heu

Amt für Digitalisierung, Breitband
und Vermessung Ansbach

Dollmannstraße 56
Ansbach

Stempel und Unterschrift der abgehenden Stelle

Dollinger Birgit
Dollinger Birgit