


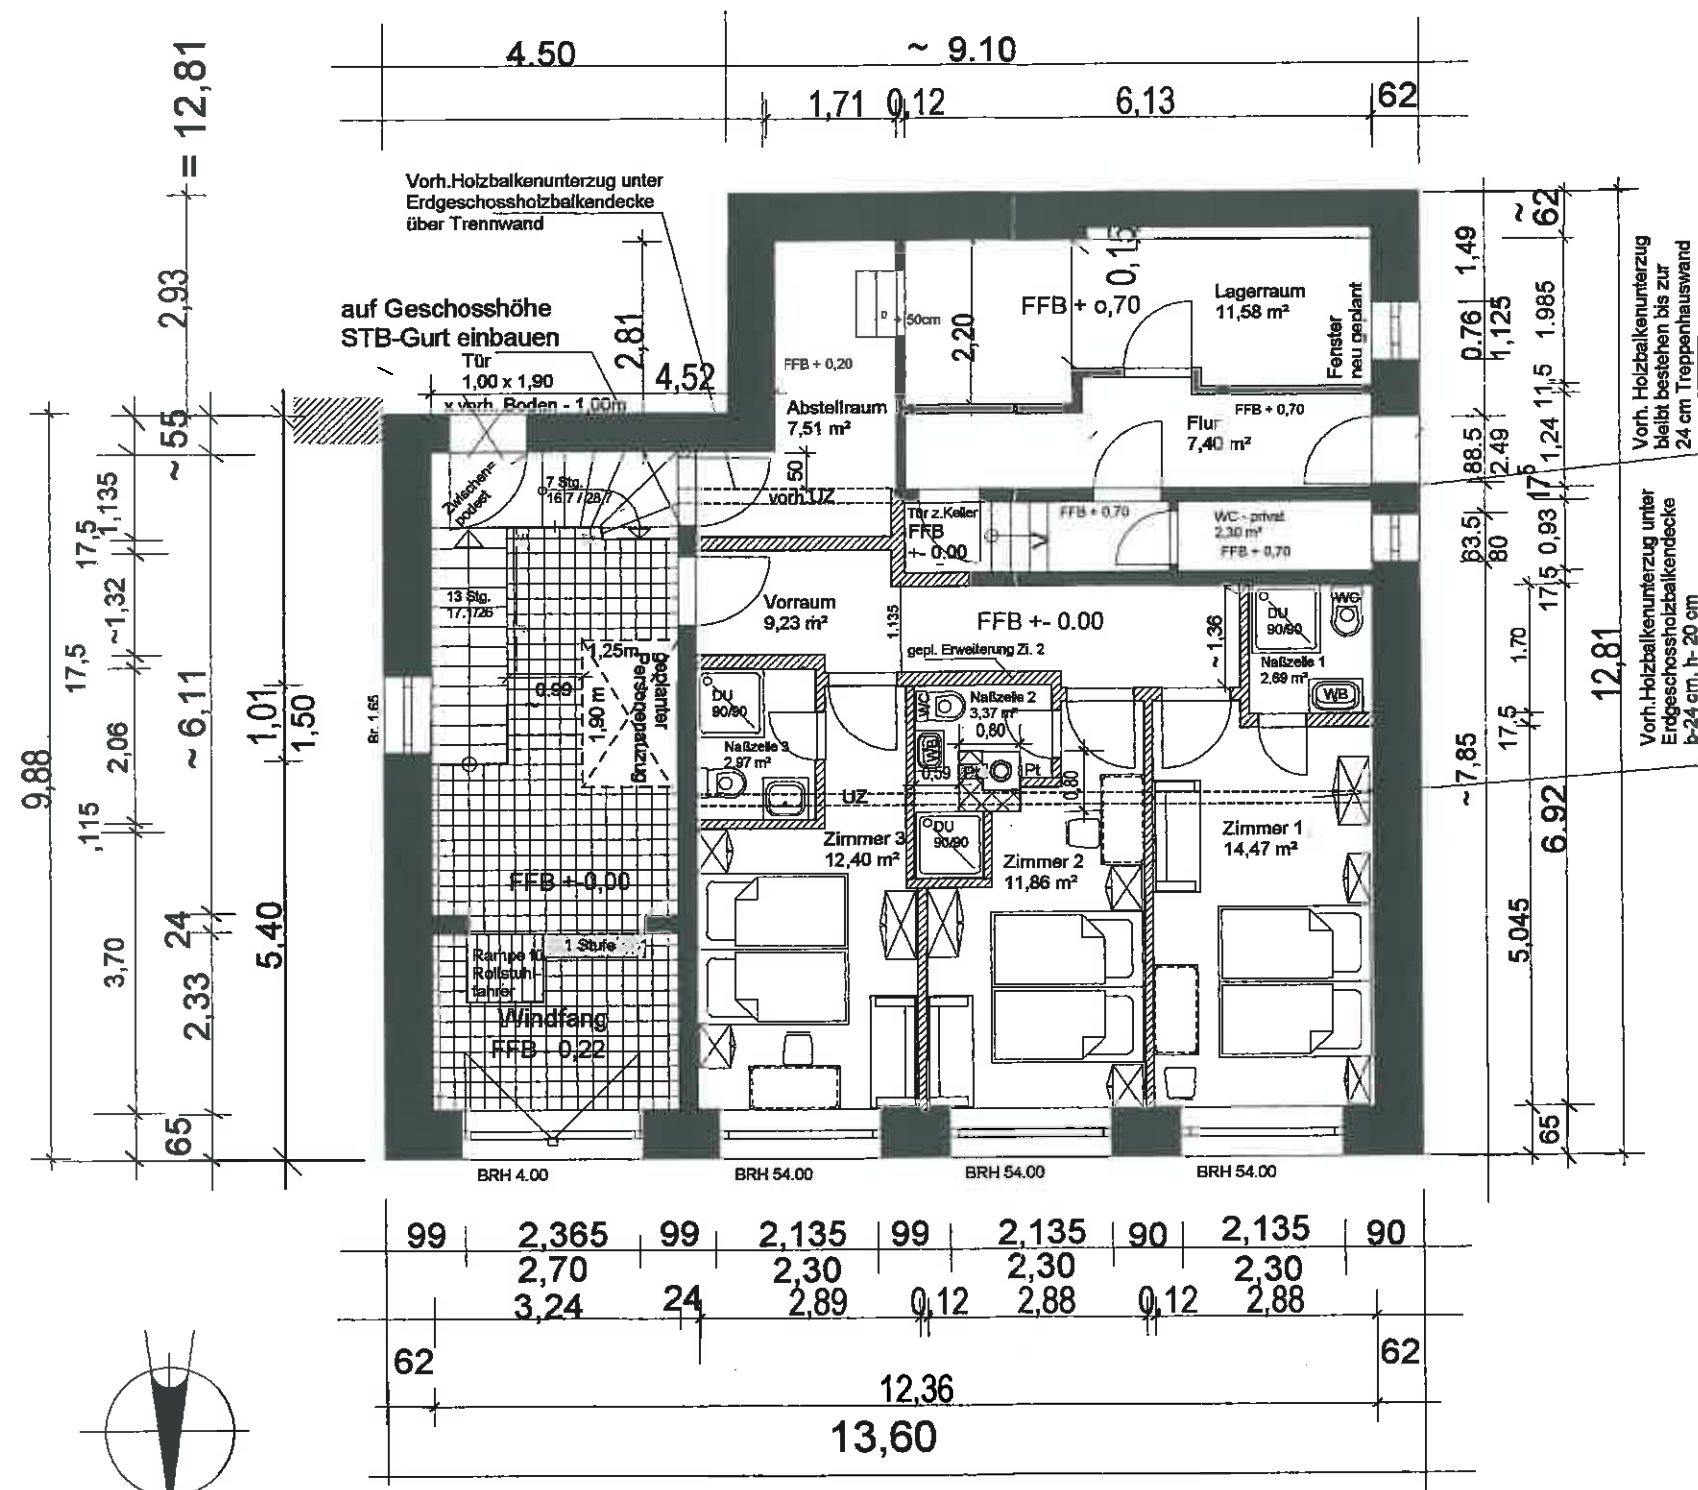

Erdgeschossgrundriss mit
geplanter Gästezimmer-
einteilung möbliert

Umbau der ehemaligen
Pizzeria zu einem Gäste-
haus mit Hotelzimmer