


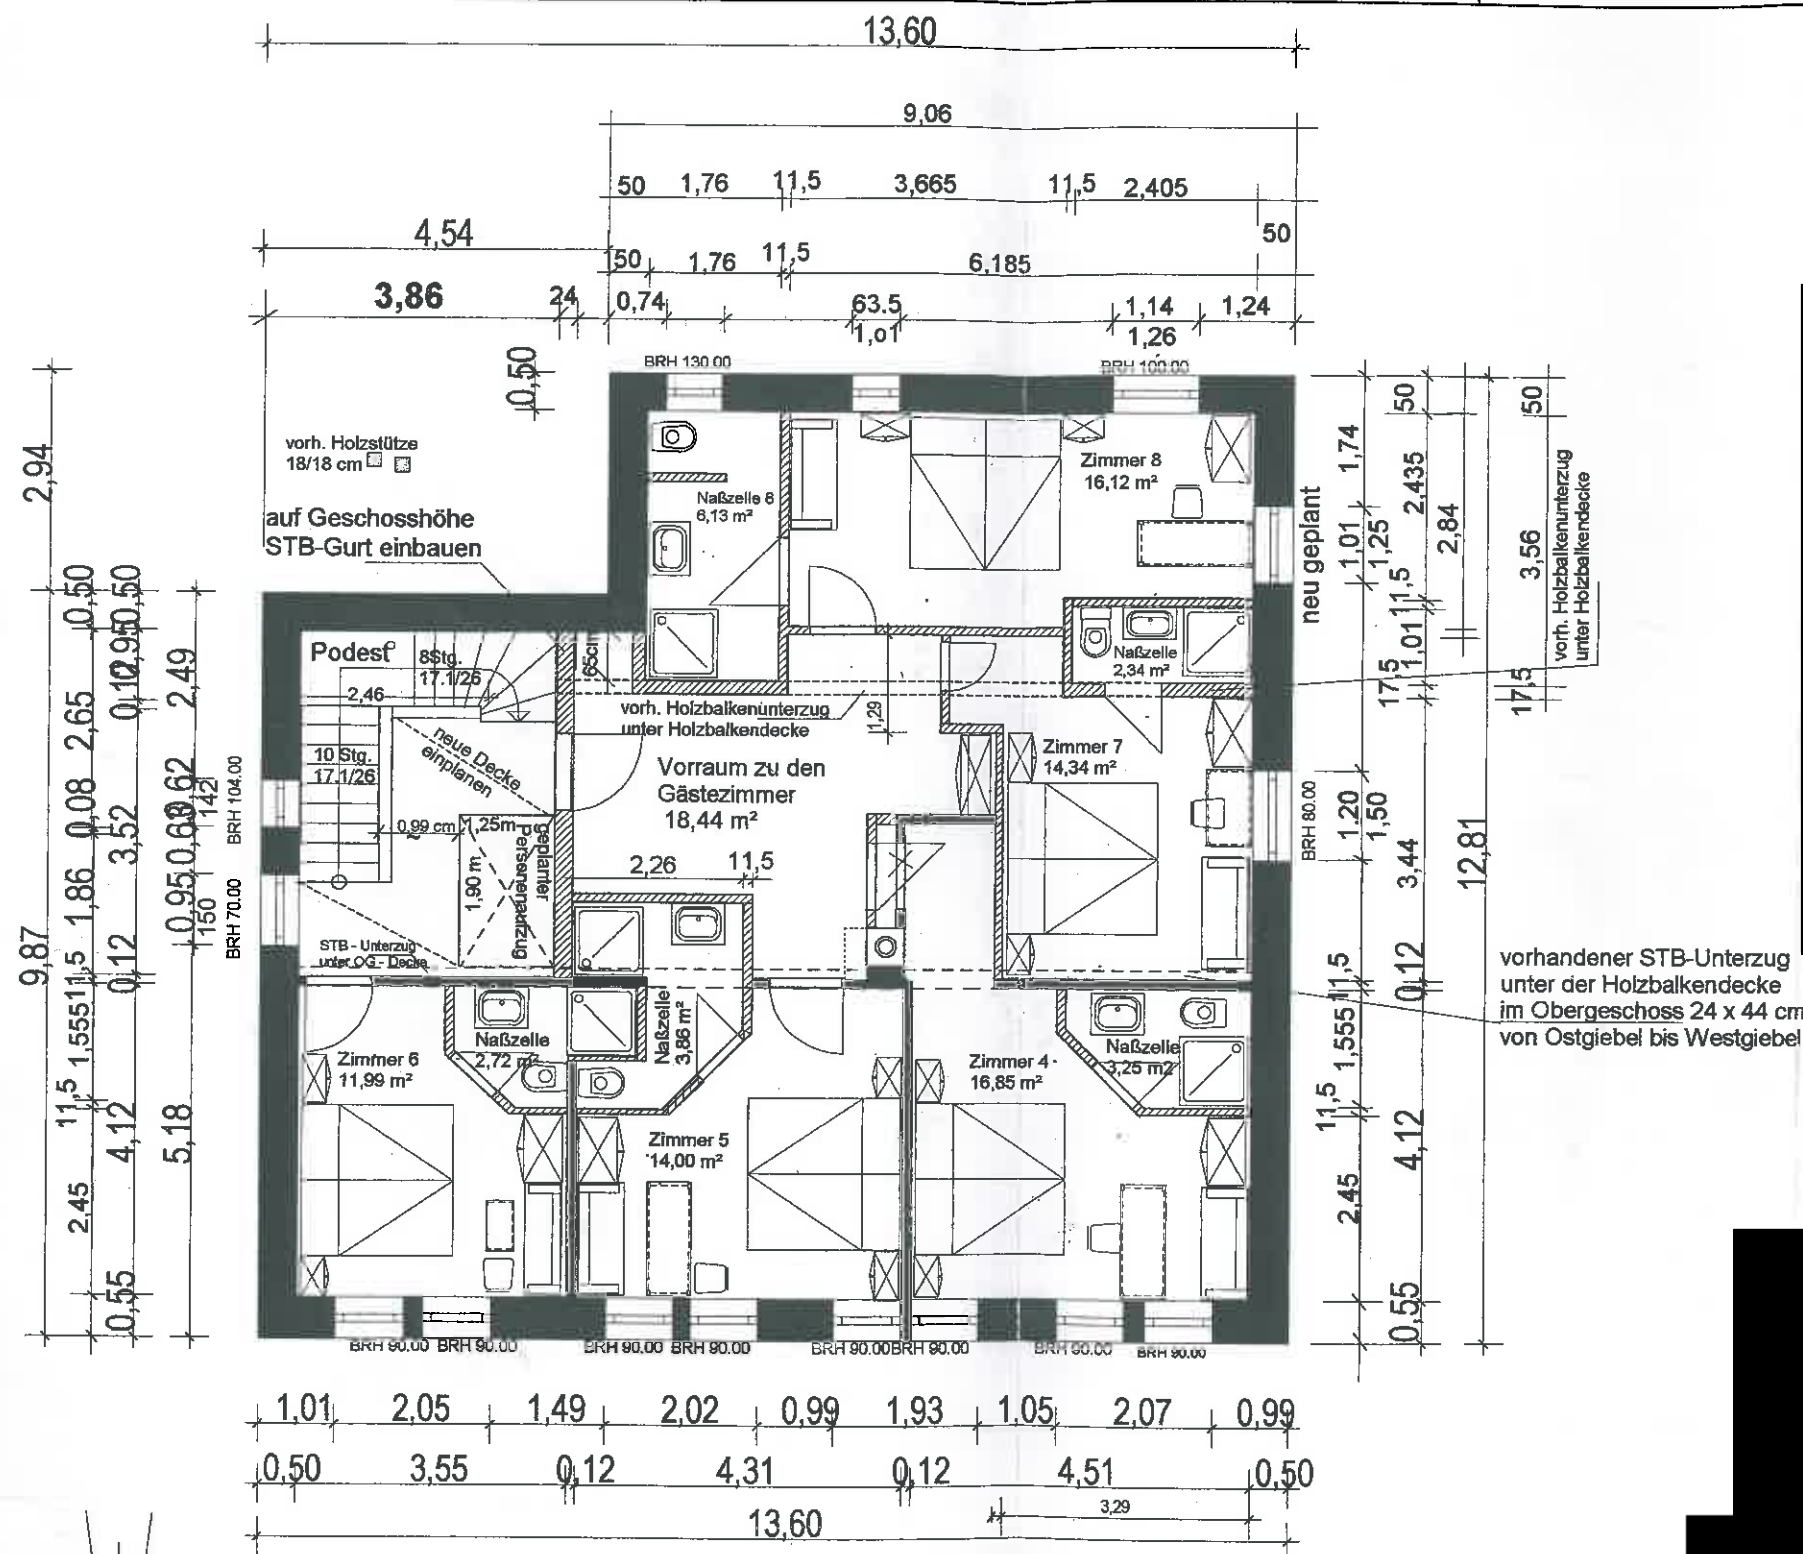

Grundriss Obergeschoss

Obergeschossgrundriss mit  
geplanter Gästezimmer-  
einteilung möbliert

Umbau der ehemaligen  
Pizzeria zu einem Gäste-  
haus mit Hotelzimmer

Plan ergänzt Sa den 30.3.2019  
" geändert Fr. den 26.4. 2019