



**Amt für Digitalisierung, Breitband und Vermessung
Ansbach**

Dollmannstraße 56
91522 Ansbach


Auszug aus dem Liegenchaftskataster

Flurkarte 1 : 1000
zur Bauvorlage nach § 7 Abs. 1 BauVorIV
Erstellt am 25.06.2019

Flurstück: 18
Gemarkung: Dinkelsbühl

Gemeinde: Stadt Dinkelsbühl
Landkreis: Ansbach
Bezirk: Mittelfranken

5436019

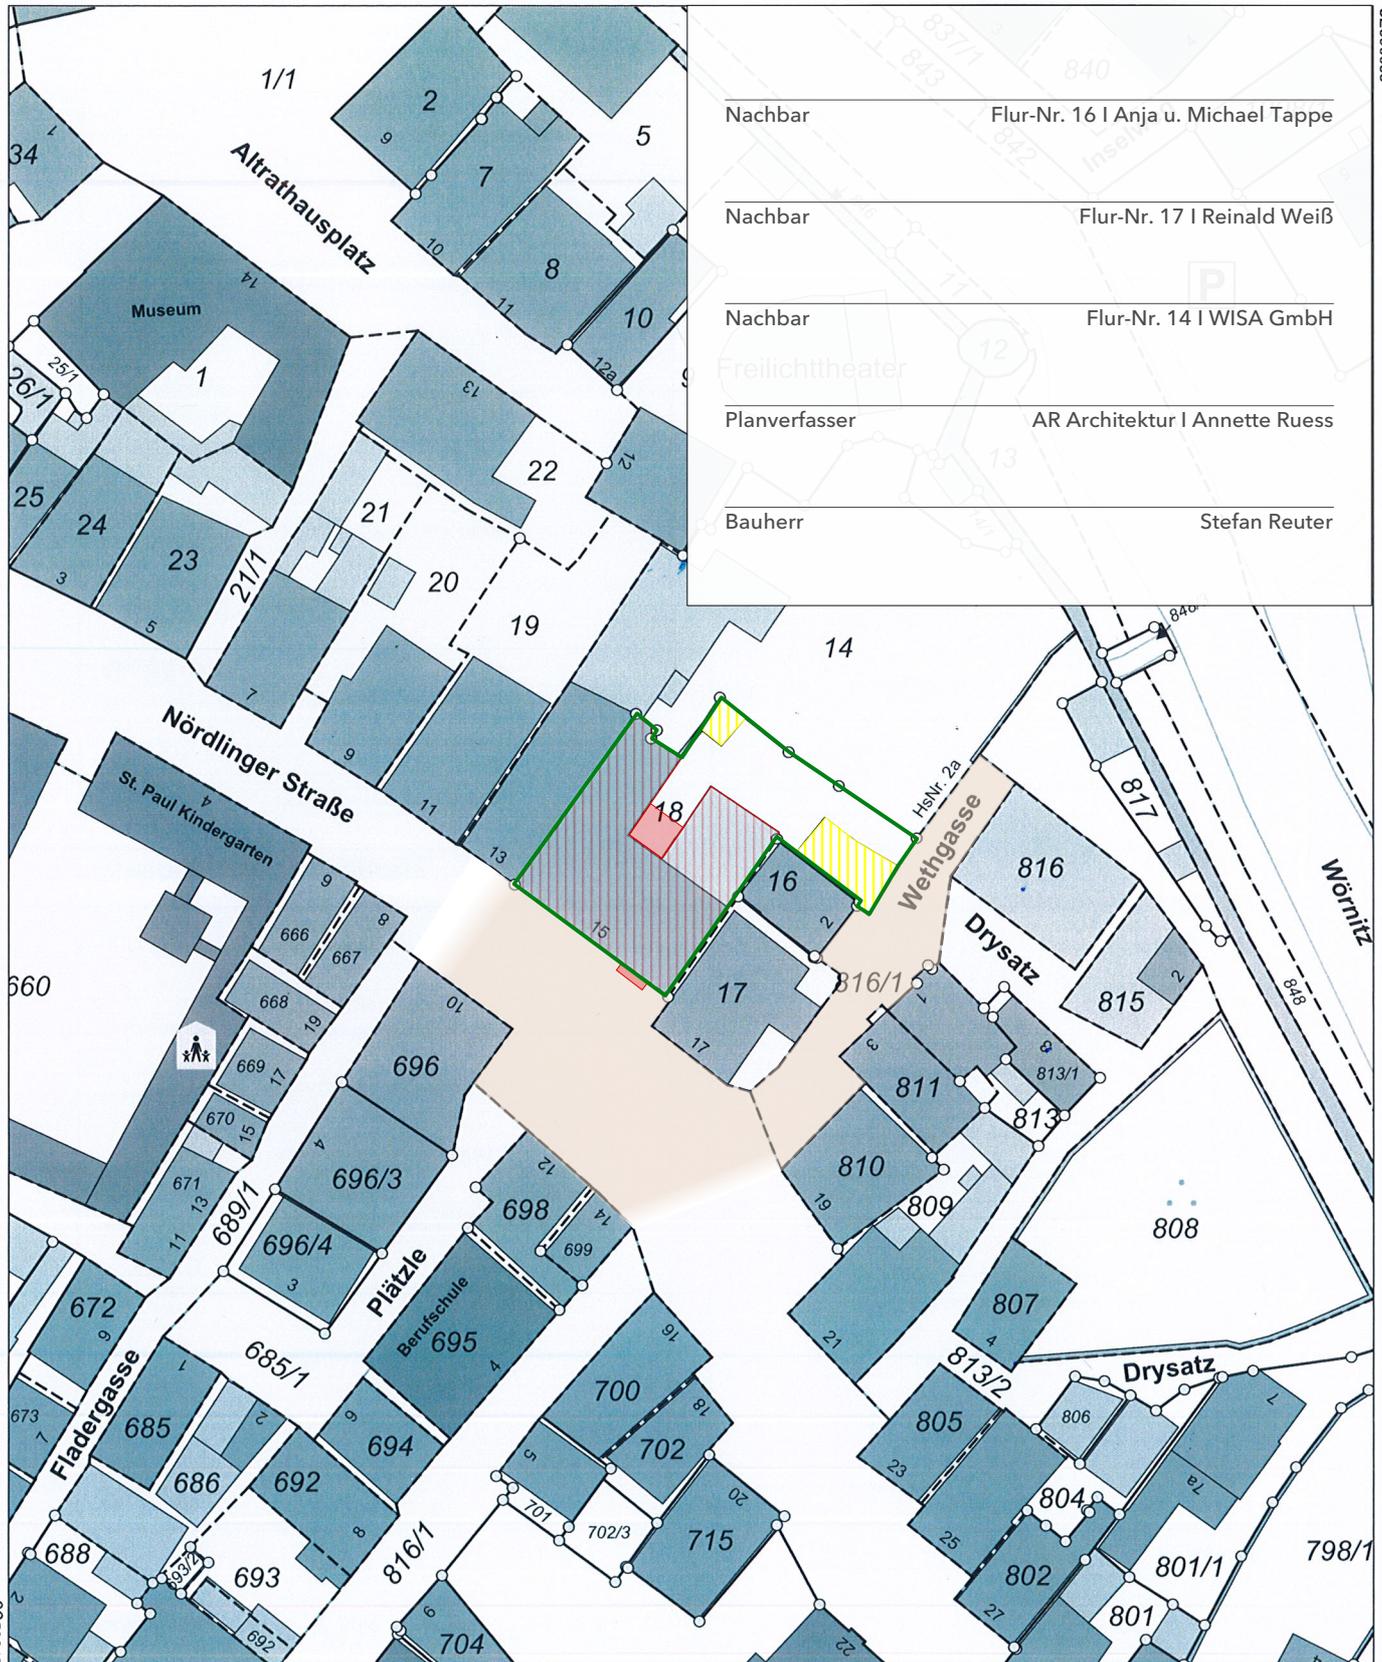

Nachbar	Flur-Nr. 16 Anja u. Michael Tappe
Nachbar	Flur-Nr. 17 Reinald Weiß
Nachbar	Flur-Nr. 14 WISA GmbH
Planverfasser	AR Architektur Annette Ruess
Bauherr	Stefan Reuter

5435799

Maßstab 1:1000 0 10 20 30 Meter

Vervielfältigung nur in analoger Form für den eigenen Gebrauch.
Zur Maßentnahme nur bedingt geeignet.

Geschäftszeichen: buc

**Amt für Digitalisierung, Breitband
und Vermessung Ansbach**
Dollmannstraße 56
91522 Ansbach

Stempel und Unterschrift der abgebenden Stelle