



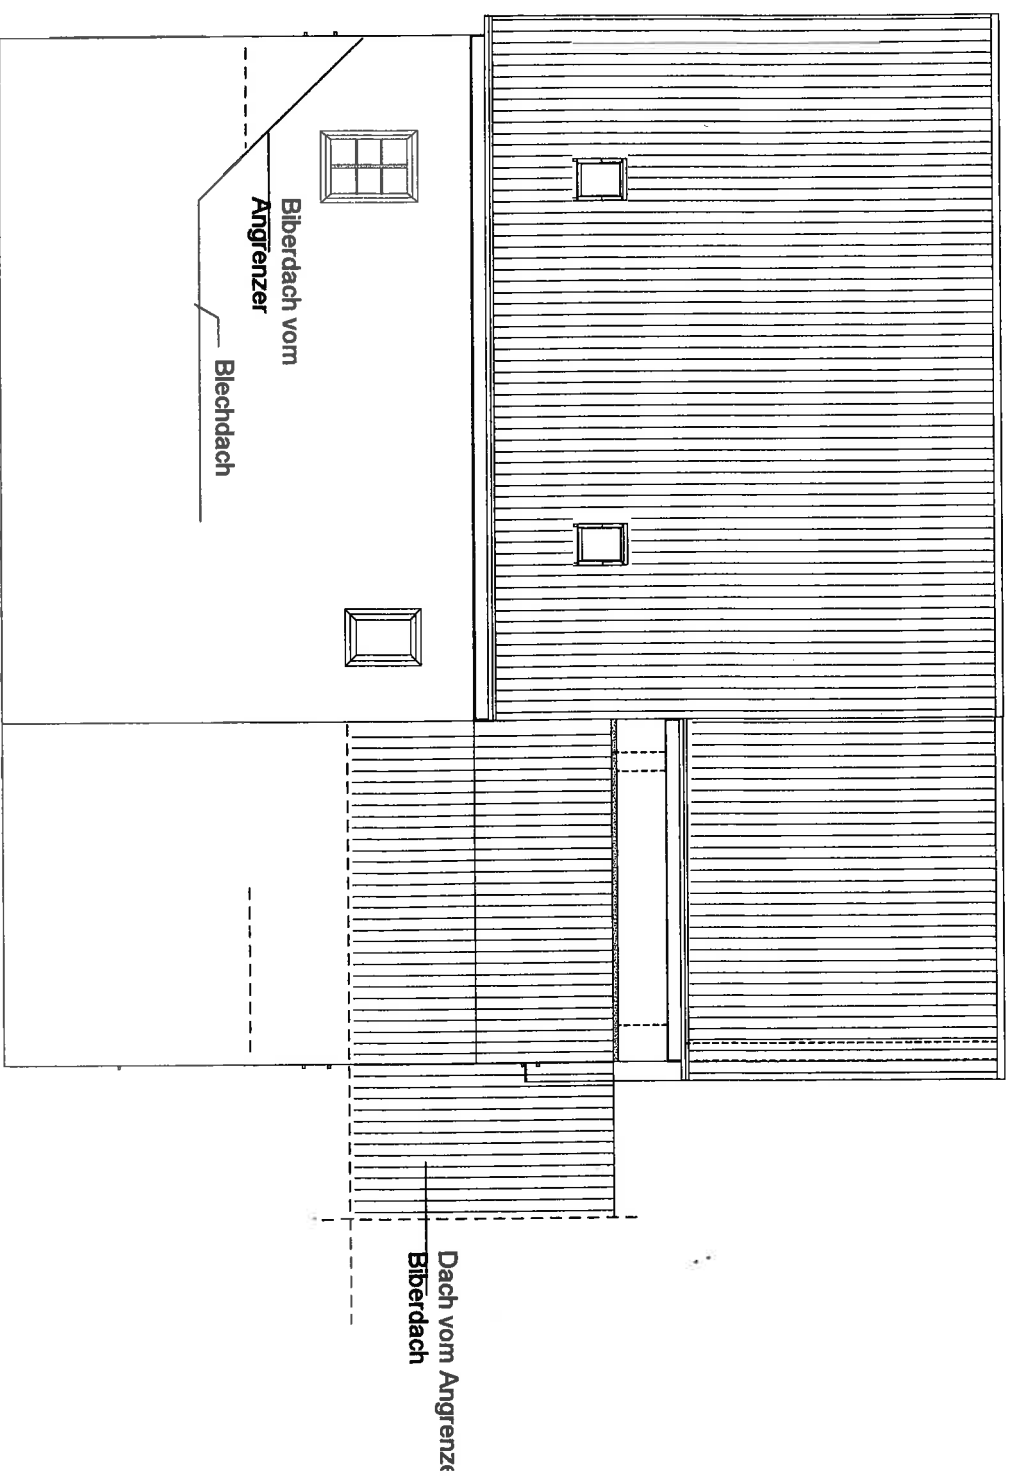

Südansicht (Grenzbebauung)

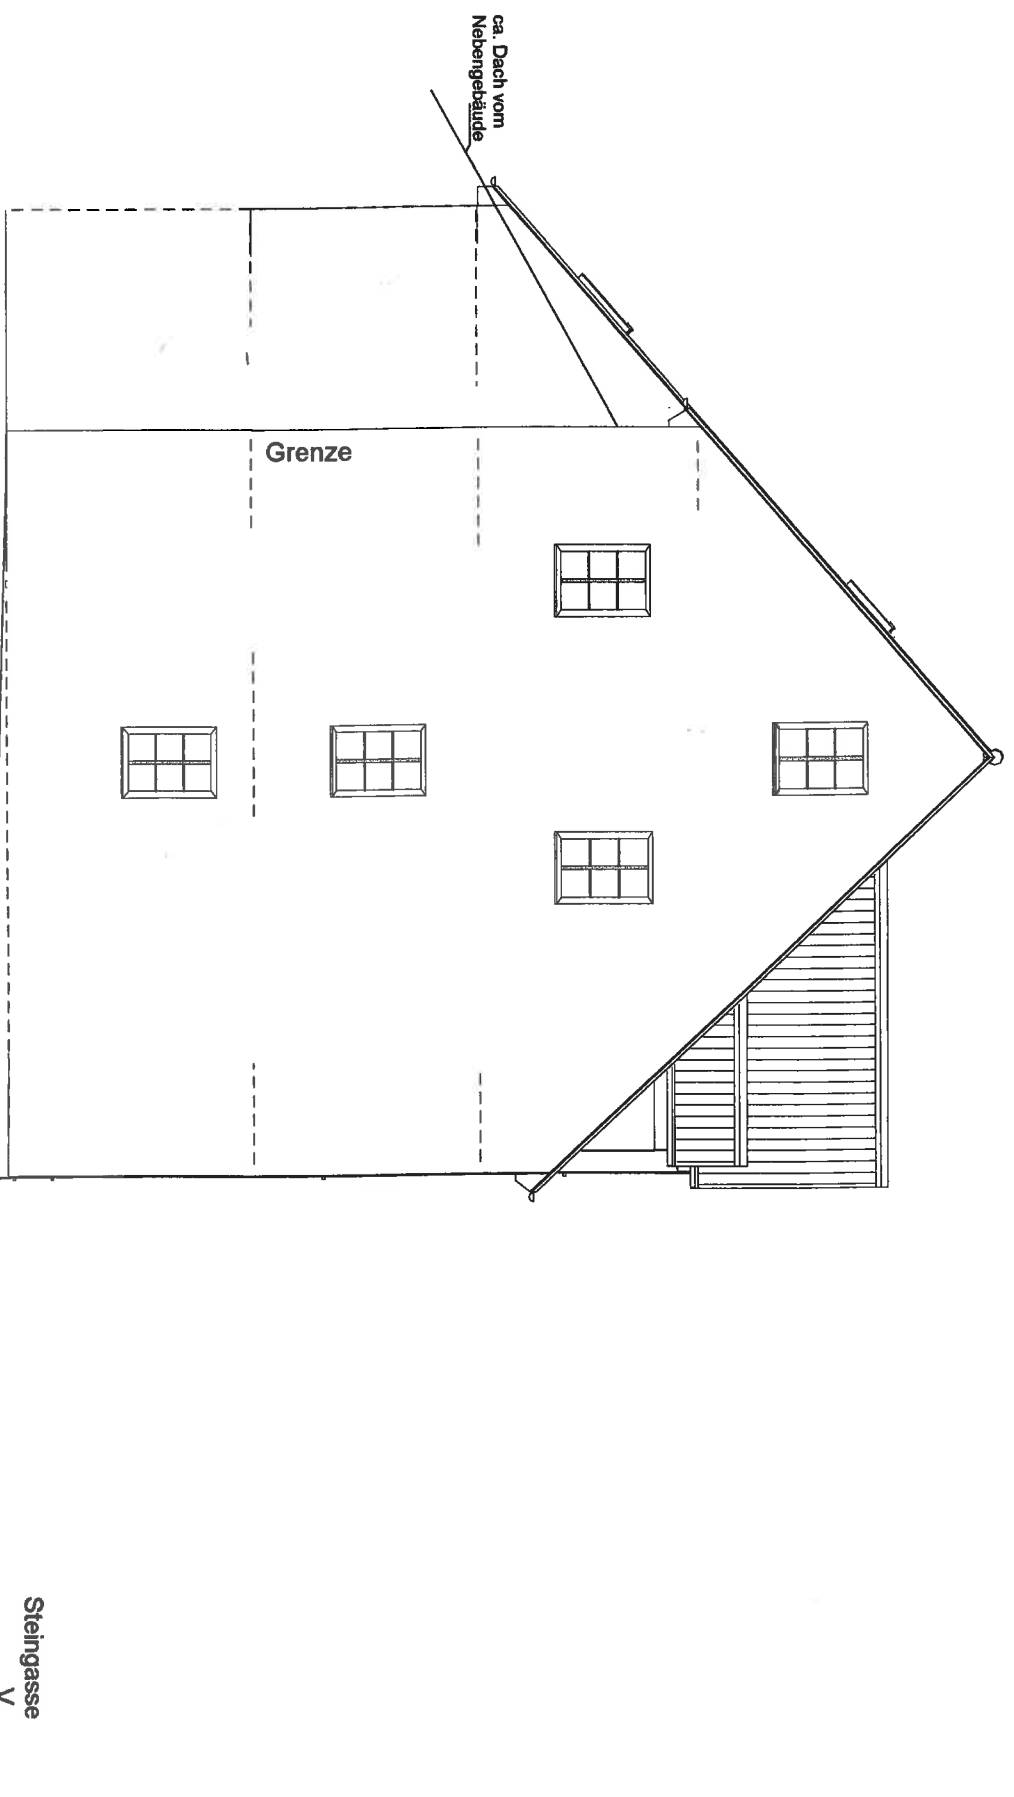

Ostansicht Fenster geändert (am Do den 27.6.19)