



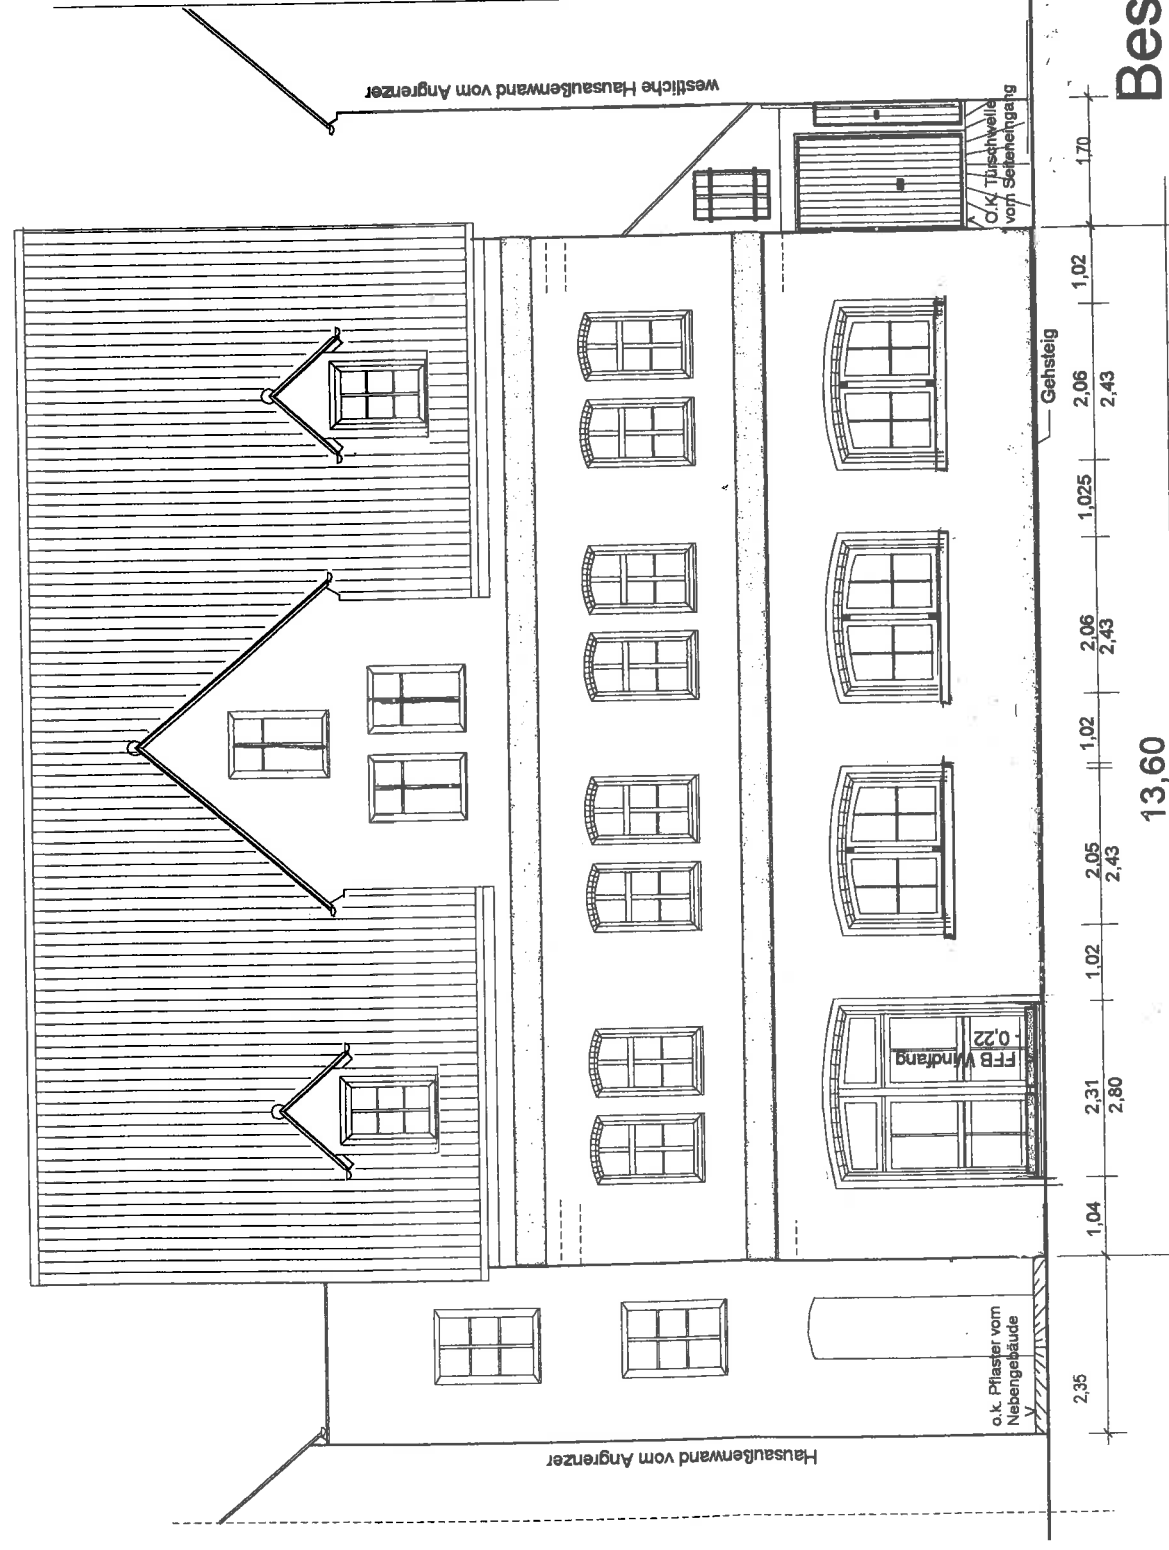

Bestandsansichten
Fensteränderungen
Dachgauben

Straßenansicht- Steingasse 5 - Nordansicht
(Bestandsansicht mit 3 neuen Fenster im EG)
und mit zwei Dachgauben

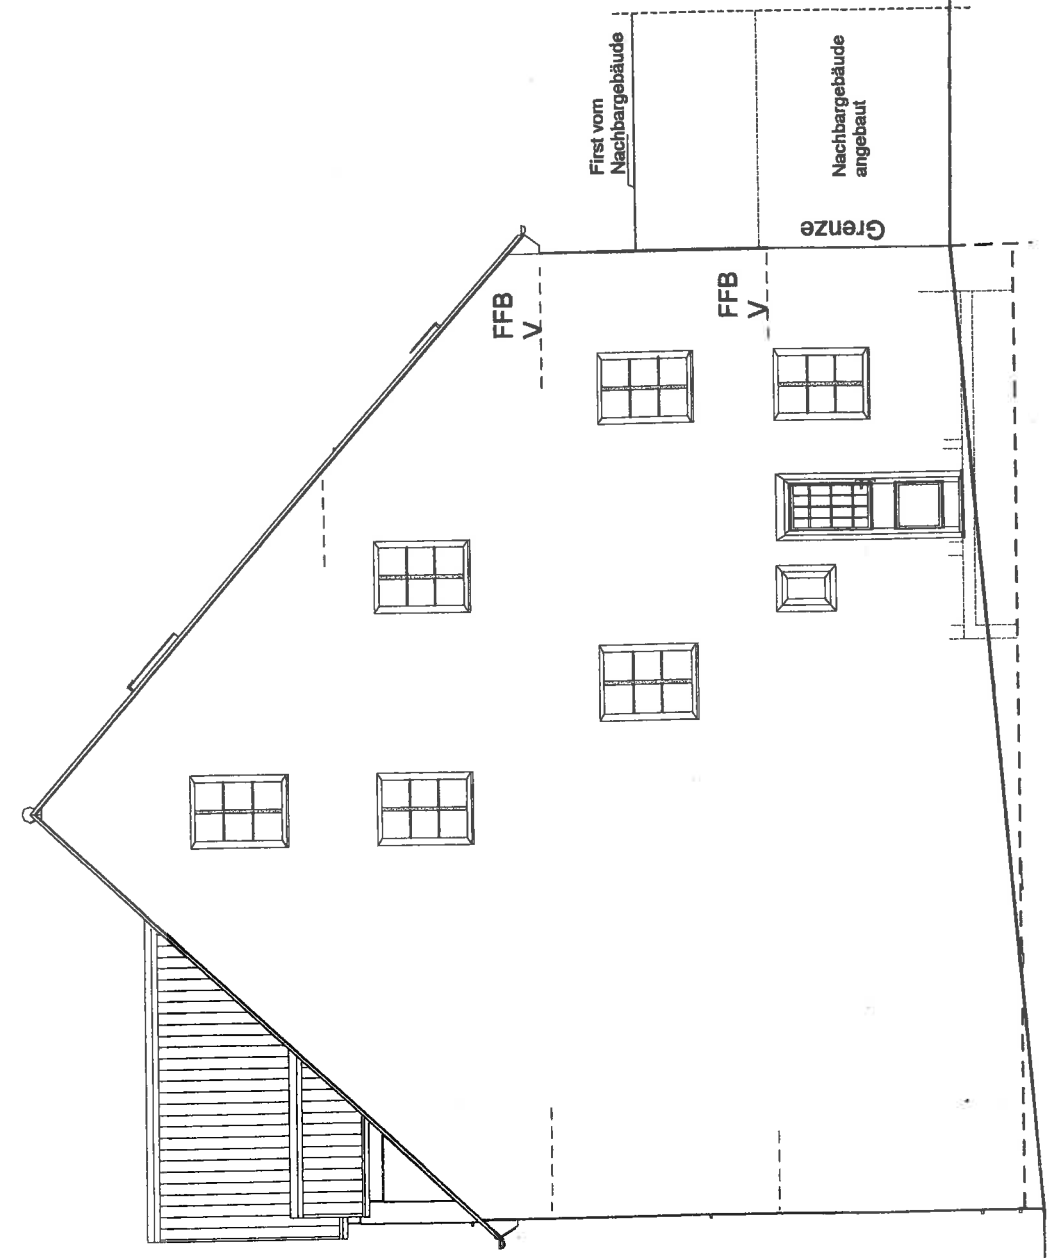

Westansicht
Fenster geändert