

ALTSTADT DINKELSBÜHL SÜD - AUSSENANLAGEN DES JUGEND- UND KINDERZENTRUMS - Lageplan 1: 500



Beispielbild Kletterparcours



Beispielbild Kletterparcours



Beispielbild Belagsflächen und Bodenwelle aus Holz



Zwischen den Schulen

- Weg in Richtung Promenade fortführen
- Sportfläche
- Barrierefreie Anbindung über den Campusweg

Spielplatz unter Bäumen

- Kletterparcours aus naturbelassenen Hölzern, Netzen und Seilen
- Wegenetz bündeln und zwischen den Schulen stärken
- Dichtes Gehölz auslichten

Campus Grundschule und Jugend- und Kinderzentrum

- Einzelhöfe zusammenführen
- Aufenthaltsqualität stärken
- Flächenentsiegelung
- Neue Bäume pflanzen
- verkehrsfrei halten, keine Parkplätze

Parkhaus

- 1-2-geschossig, 46*33,5m
- bis zu 90 Fahrzeuge
- Raum zur Straße hin schließen
- direkter Zugang vom Obergeschoß zum Schulgelände
- Fahrradgarage für bis zu 60 Fahrräder
- Solaranlage und E-Ladestation für PKW und Fahrräder



Beispielbild Kletterparcours




Beispielbild mehrstufiges Holzpodest




"Lümmelpodest"




Multifunktionsportfläche

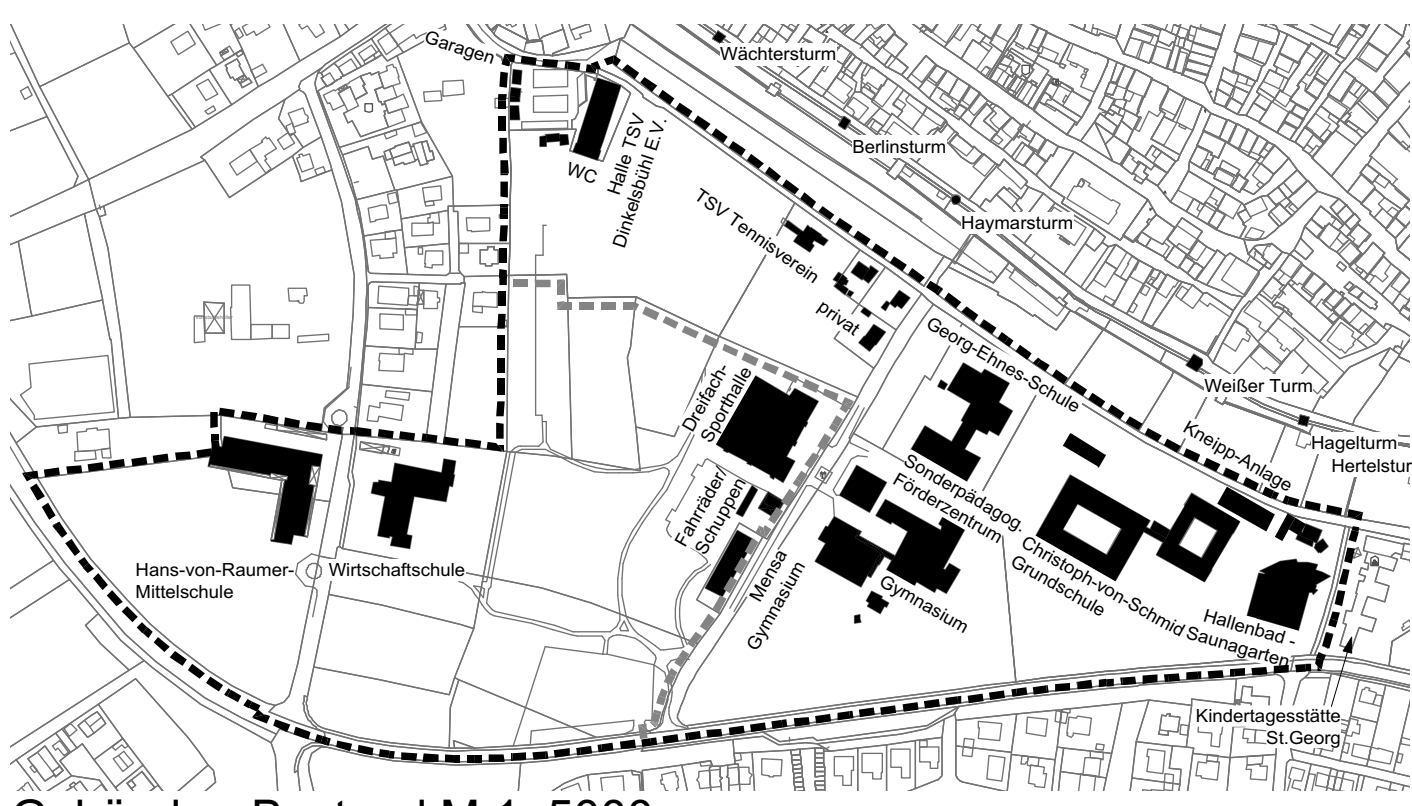


Gebäude - Bestand M 1: 5000

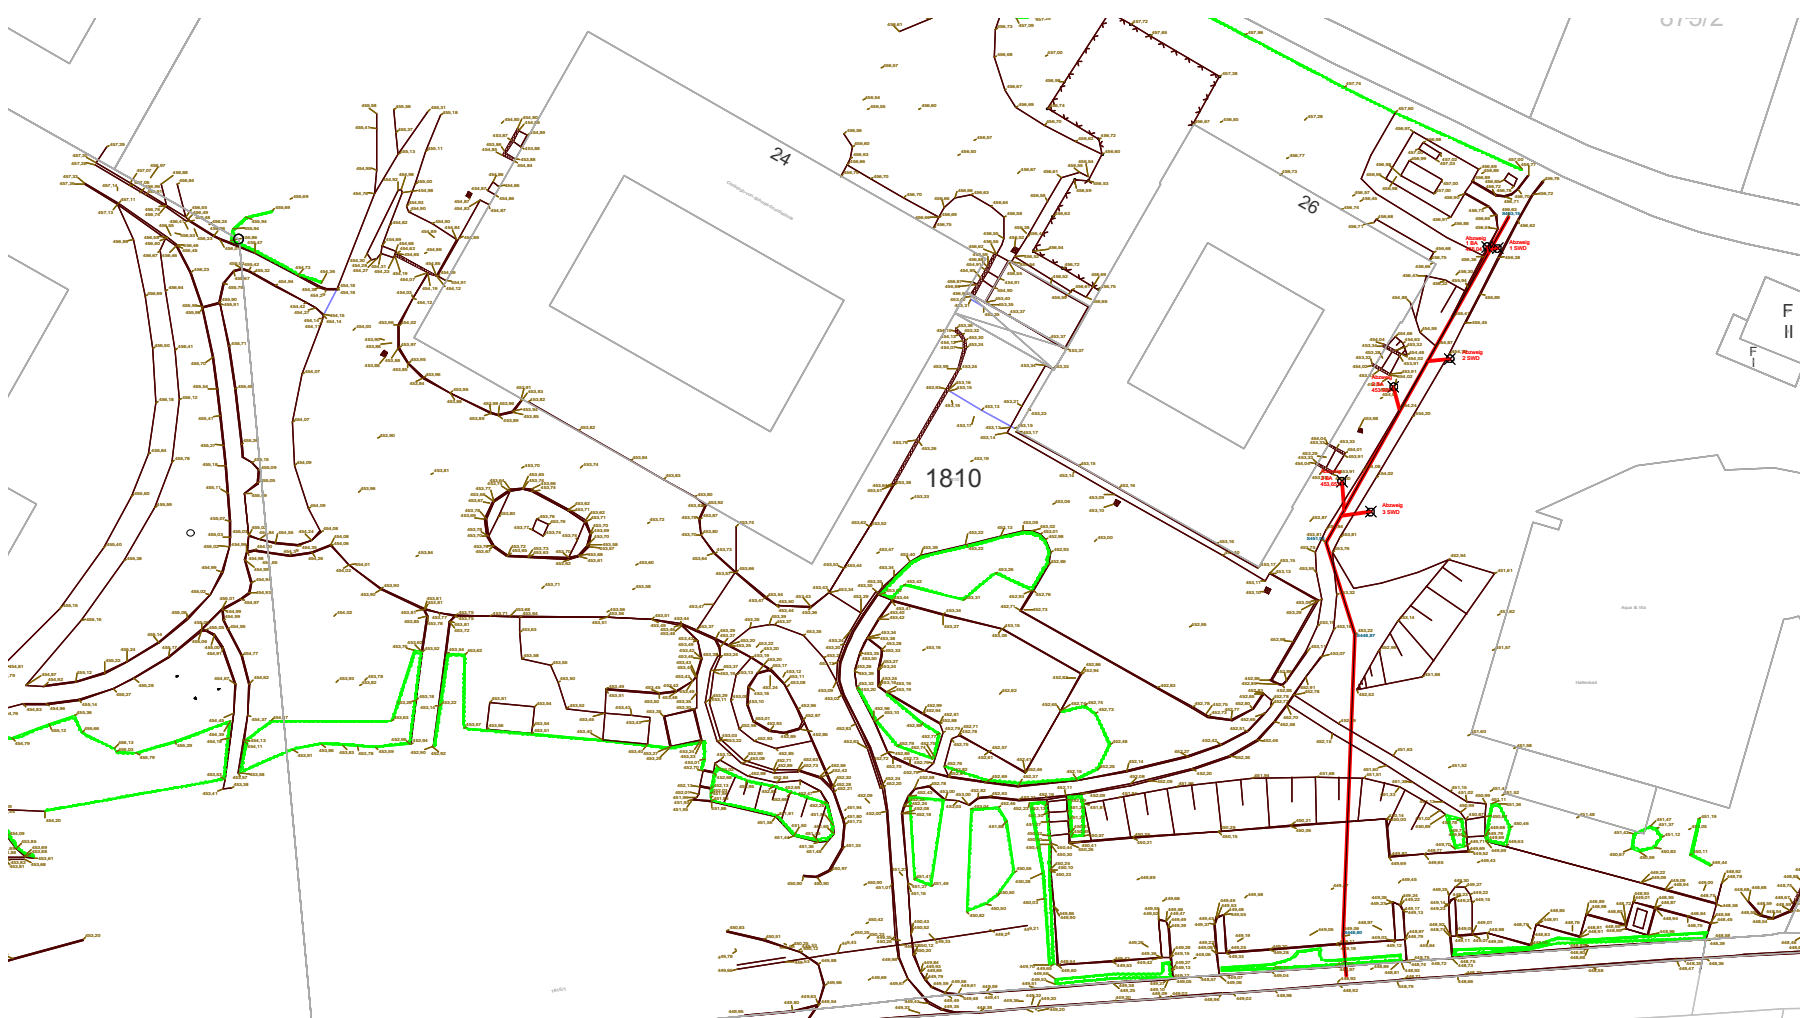

Bestand M 1: 1000

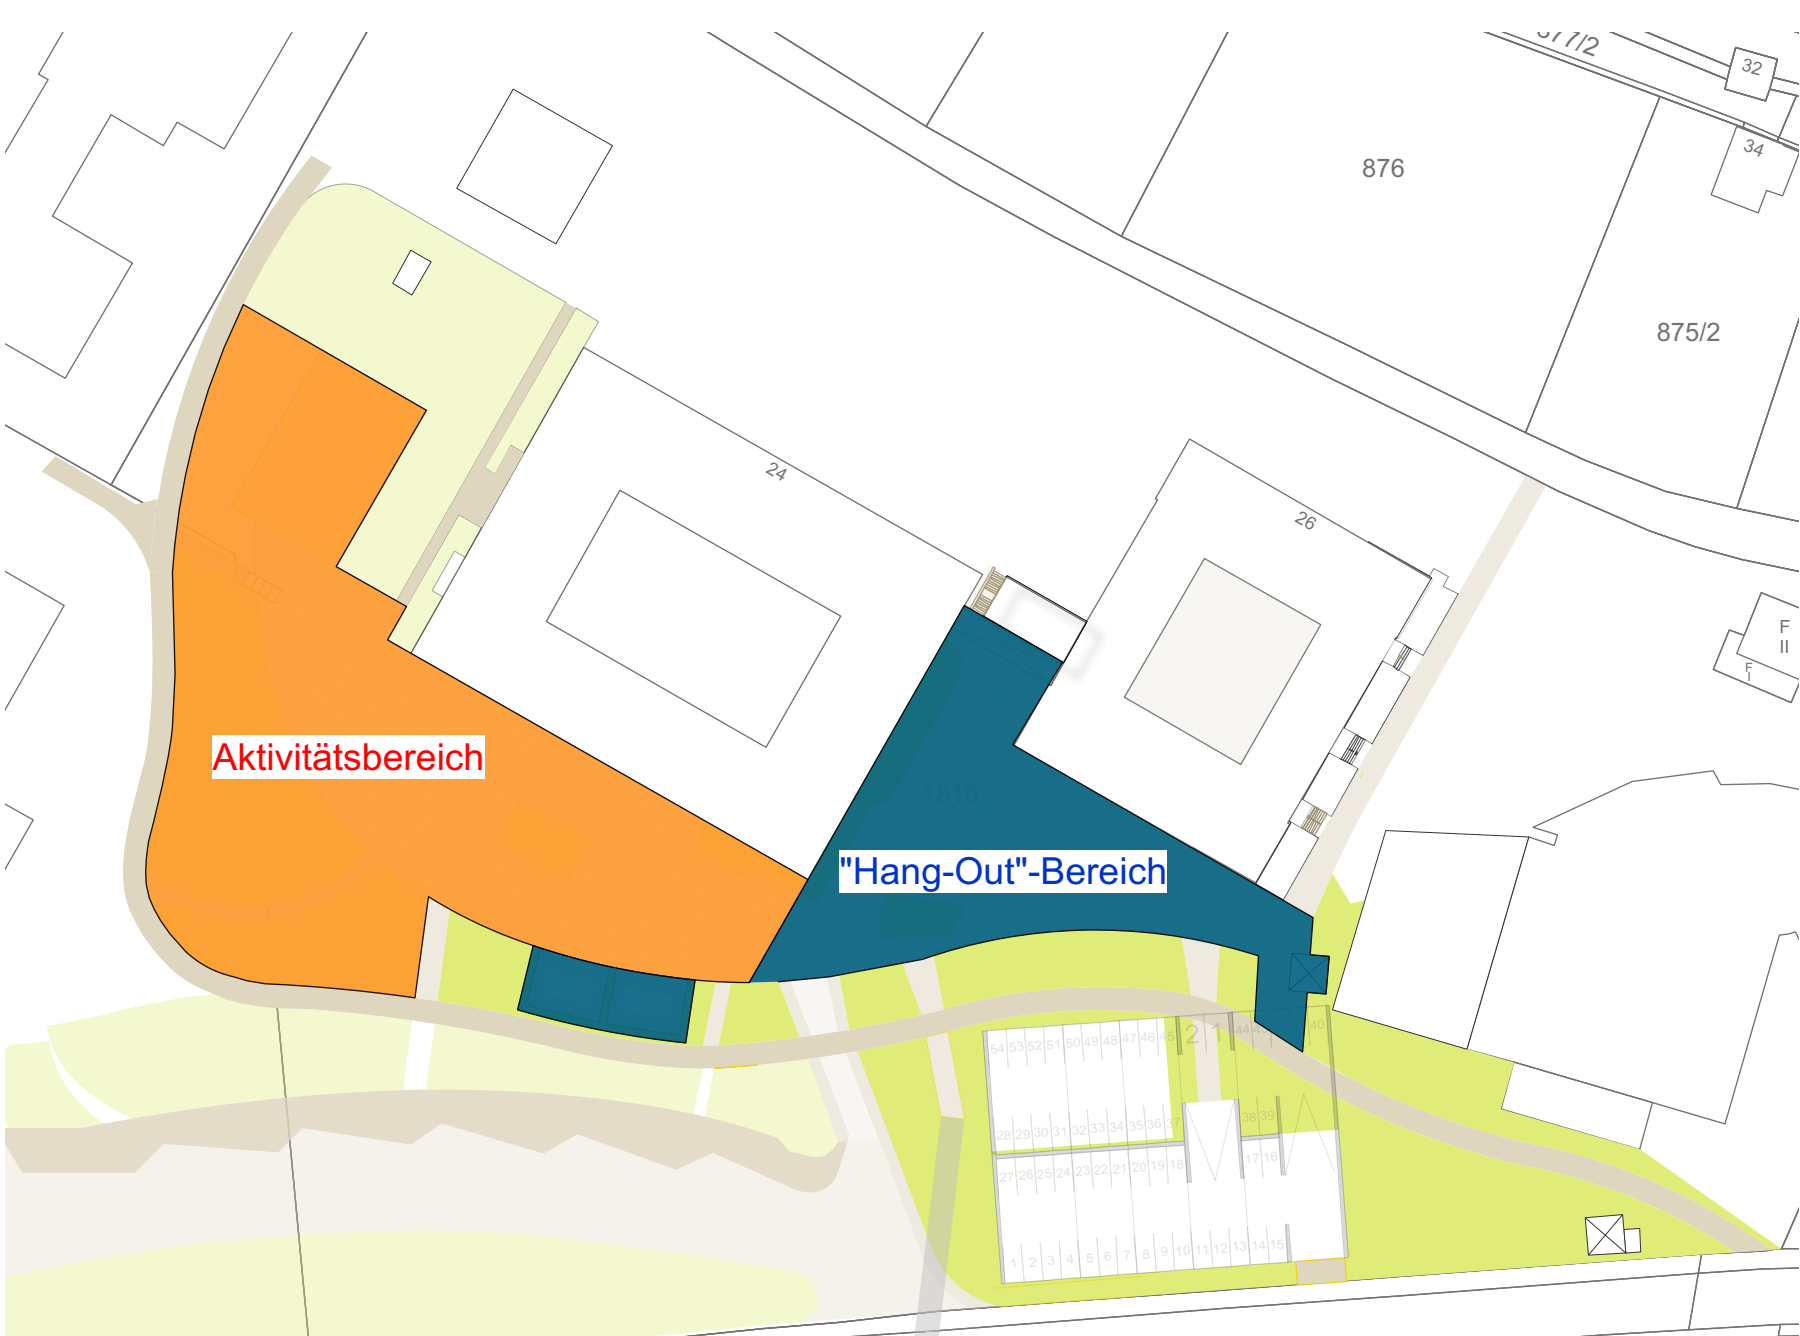

Zonierung - Planung M 1: 1000

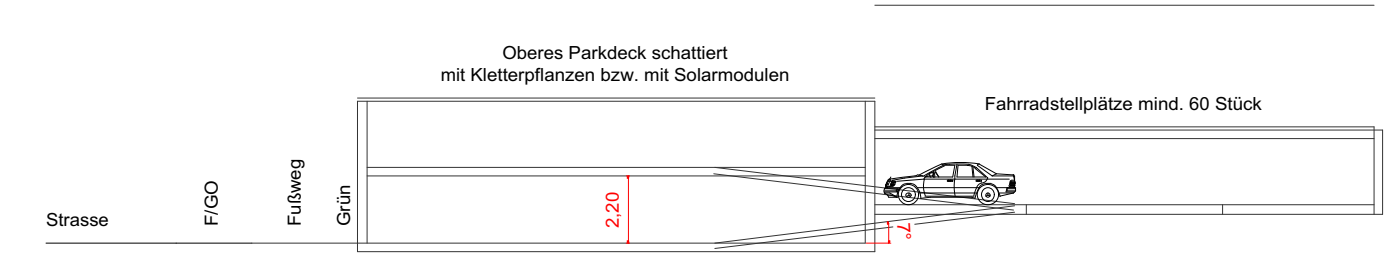

Systemskizze Parkhaus M 1: 250


LEGENDE

Bestand

- Bäume und Solitärgehölze, eingemessen
- Bäume und Solitärgehölze, vom Luftbild
- Hecken und Sträucher

Planung

- Bäume und Solitärgehölze
- Gemeinschaftliche Platzfläche
- Nebenweg
- Campus-Weg
- Grünfläche
- Schotterrasen / Feuerwehrzufahrt
- Sportfläche
- Treppenanlage
- Stützmauer
- Sitzgelegenheiten und Aufenthaltsfläche
- Sitznischen

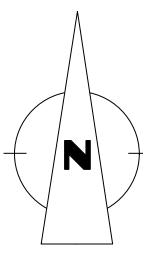

Detailpläne sind unbedingt zu beachten und eigenverantwortlich auf Übereinstimmung mit den Werkplänen zu prüfen. Alle Massen und Höhen sind vom Ausführenden verantwortlich zu prüfen und gegebenenfalls in Abstimmung mit der Bauleitung zu ändern.

08.11.2019	KS	Nach Mail und Telefonat vom 4.11.2019			
30.10.2019	KS	Nach Gespräch am 22.10.2019			
Stand	Bearbeiterin	Änderung/Ergänzung			
Plangrundlage: Stadt Dinkelsbühl, Stadtbauamt, Seyringer Str. 30, 91550 Dinkelsbühl					
Projekt	Altstadt Dinkelsbühl Süd Außenanlagen des Jugend- und Kinderzentrums		Plan Nr.	2G-Din-3.3 Lageplan Grund schule und Umfeld	
Bauherr	Stadt Dinkelsbühl Seyringer Str. 30 91550 Dinkelsbühl		 Große Kreisstadt Dinkelsbühl	Leistungs- phase	Vorplanung
				Bearbeiterin	KS / WL
Planung	AG Stadt & Land Matthias Rühl, Stadtplaner Klaus Scheuber, Freier Landschaftsarchitekt Wilhelmstraße 30 91413 Neustadt/Altenburg Tel: 09161 / 87 45 14 Fax: 09161 / 87 45 23 E-Mail: matthias.ruehl@t-online.de klaus.scheuber@t-online.de www.stadtundland.org		 AG Stadt & Land www.stadtundland.org	Zeichnungen	WL
				Maßstab	1:500
			Datum	10.10.2019	